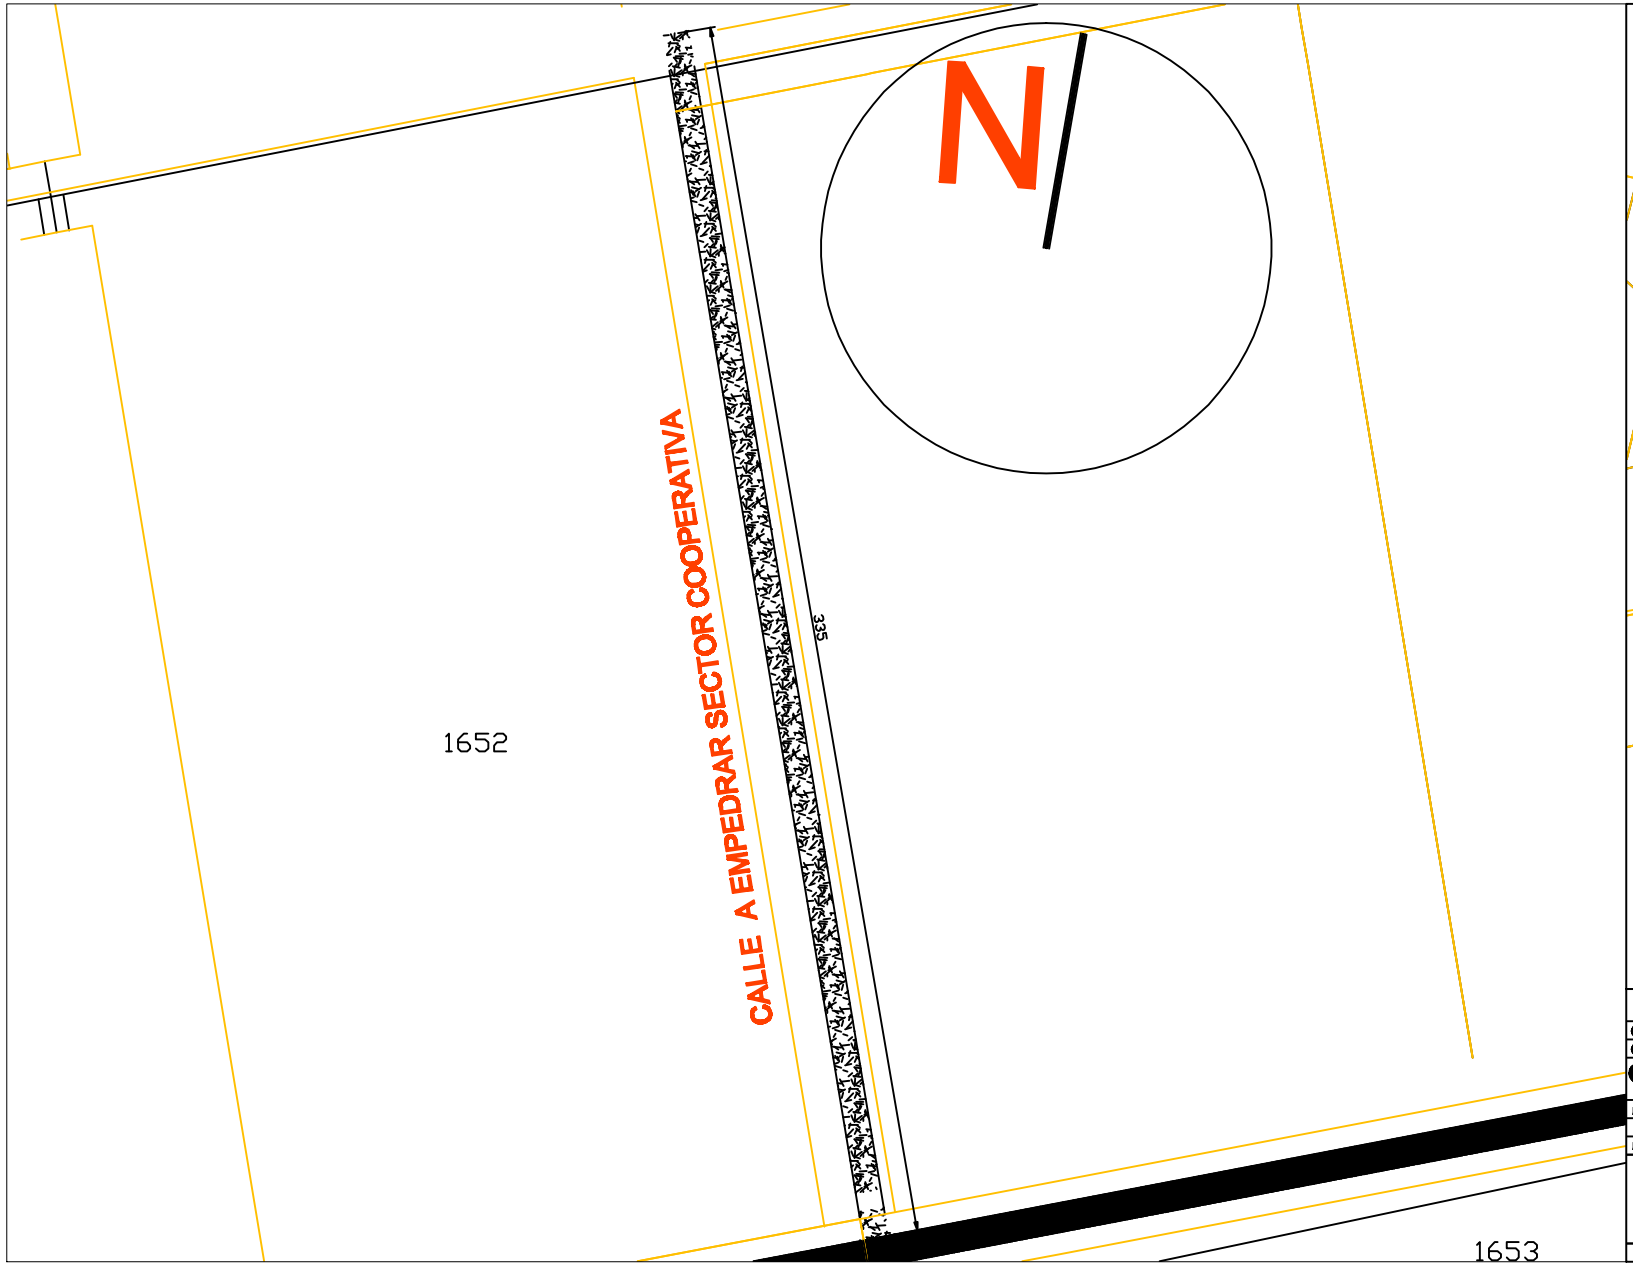

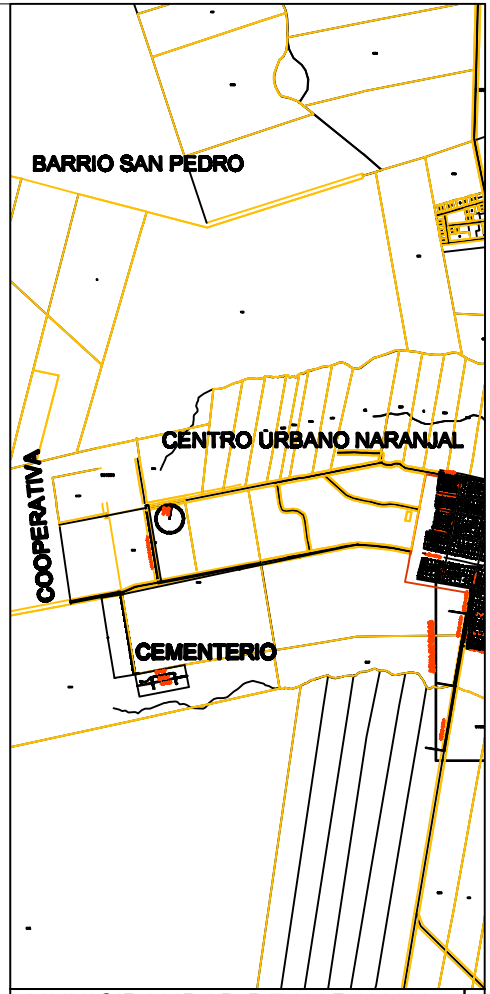

MUNICIPALIDAD DE NARANJAL

CONTRATACION DIRECTA Nº .....

CONTRATO DE ELABORACION DE PROYECTOS DE INVERSION

OBRA: PAVIMENTO TIPO EMPEDRADO

UBICACION: AL COSTADO DE LA COOPERATIVA

PROYECTO: ING. CESAR CRISTALDO

FECHA : 07/7/2011 ESCALA S/E

DIBUJANTE PROYECTISTA Vº Bº