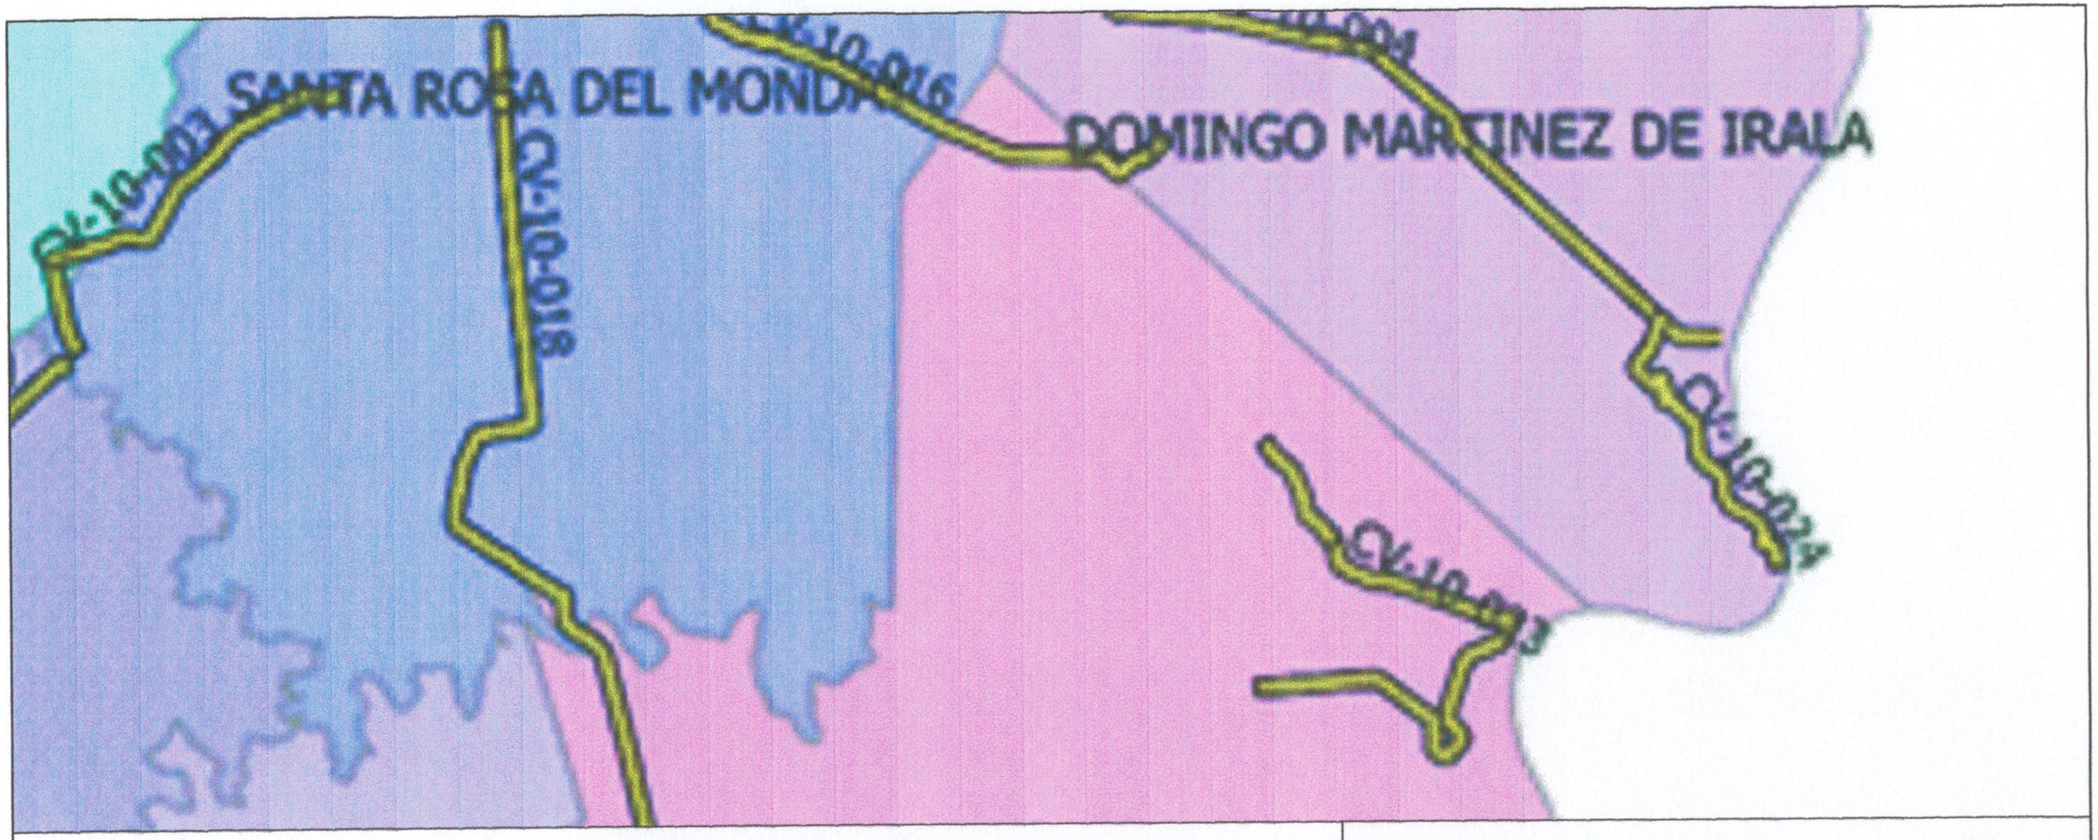

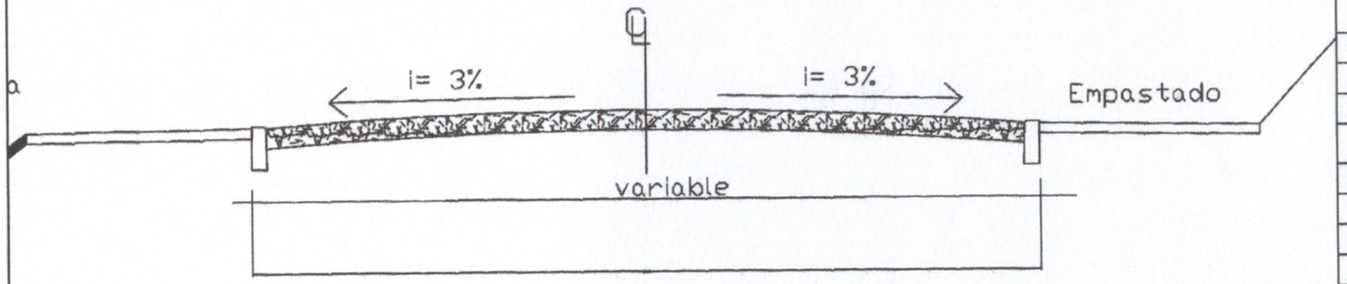

Detalle Pavimento Sector 2

AGENCIA DE GESTION VIAL - ALTO PARANA
ENTIDAD EJECUTORA: MUNICIPALIDAD DE NARANJAL
PROGRAMA NACIONAL DE CAMINOS RURALES
SEGUNDA ETAPA FASE II
BANCO INTERAMERICANO DE DESARROLLO - CONTRATO DE PRESTAMO N° 2.163/OC-PR y 2.164/BL-PR OFID 1297 OP-PR JICA
OBRA: Construcción de Pavimento Tipo Empedrado
Tramo_CV-10-004_COLONIA YEPOPYHY - PUERTO IRALA. Distrito Pto. Irala

Ing. Cesar O. Cristaldo
Superintendente
AGV/AP
PROYECTISTA

1