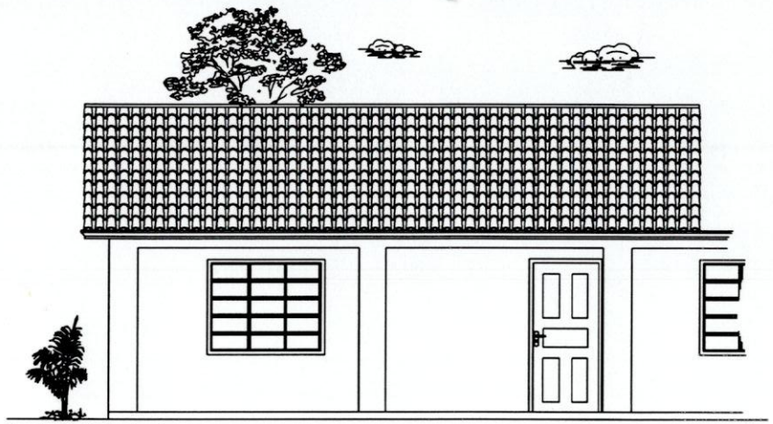

Fachada Principal

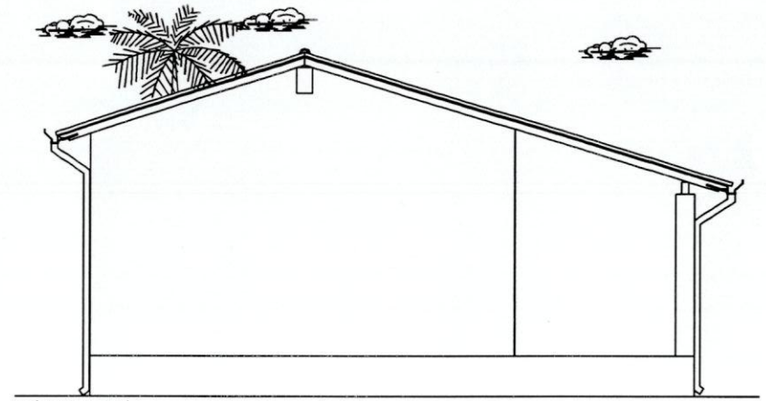

Vista Lateral

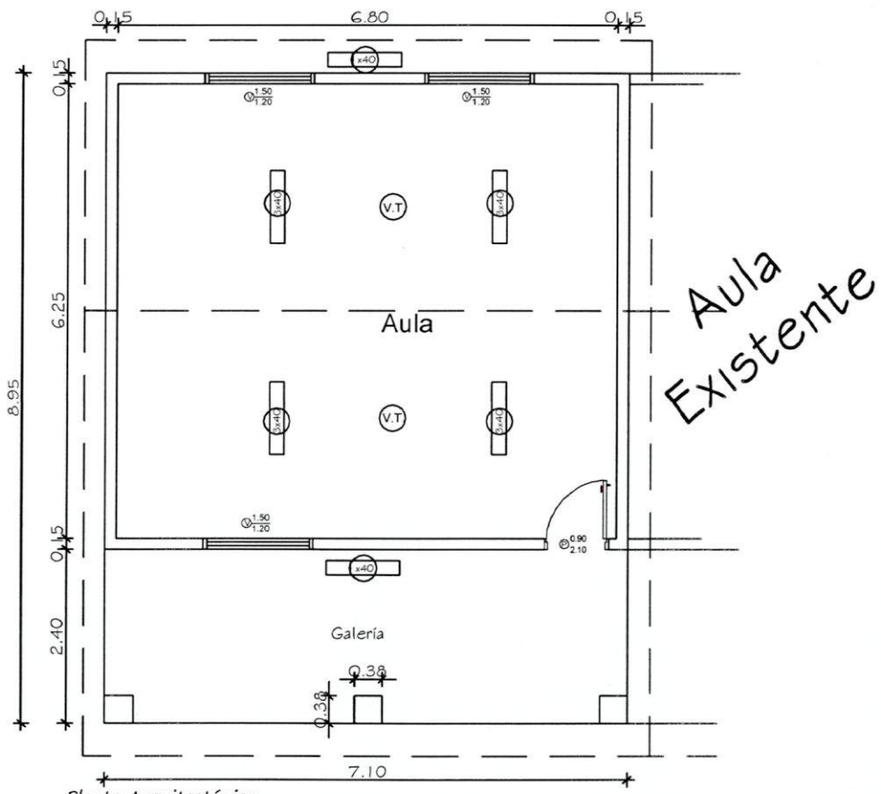

Planta Arquitectónica

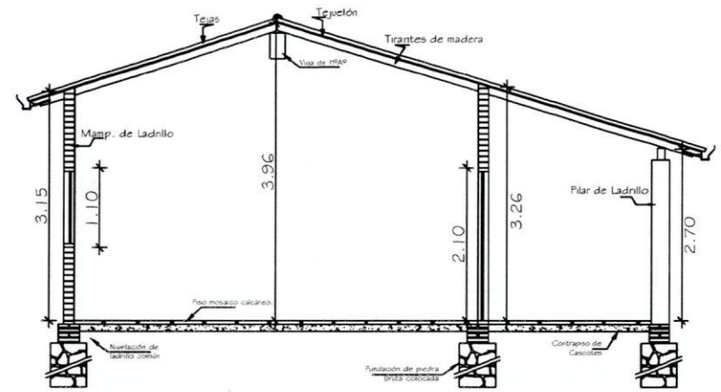

Corte A-A

Municipalidad de Pdte. Franco

INTENDENTE: Roque Godoy
PROYECTO: Refacción de Aula
PROPIETARIO: Esc. Bas. Nº 1515 Tres Fronteras
UBICACIÓN: Bº Tres Fronteras - Pdte. Franco
AÑO: 2.017.-

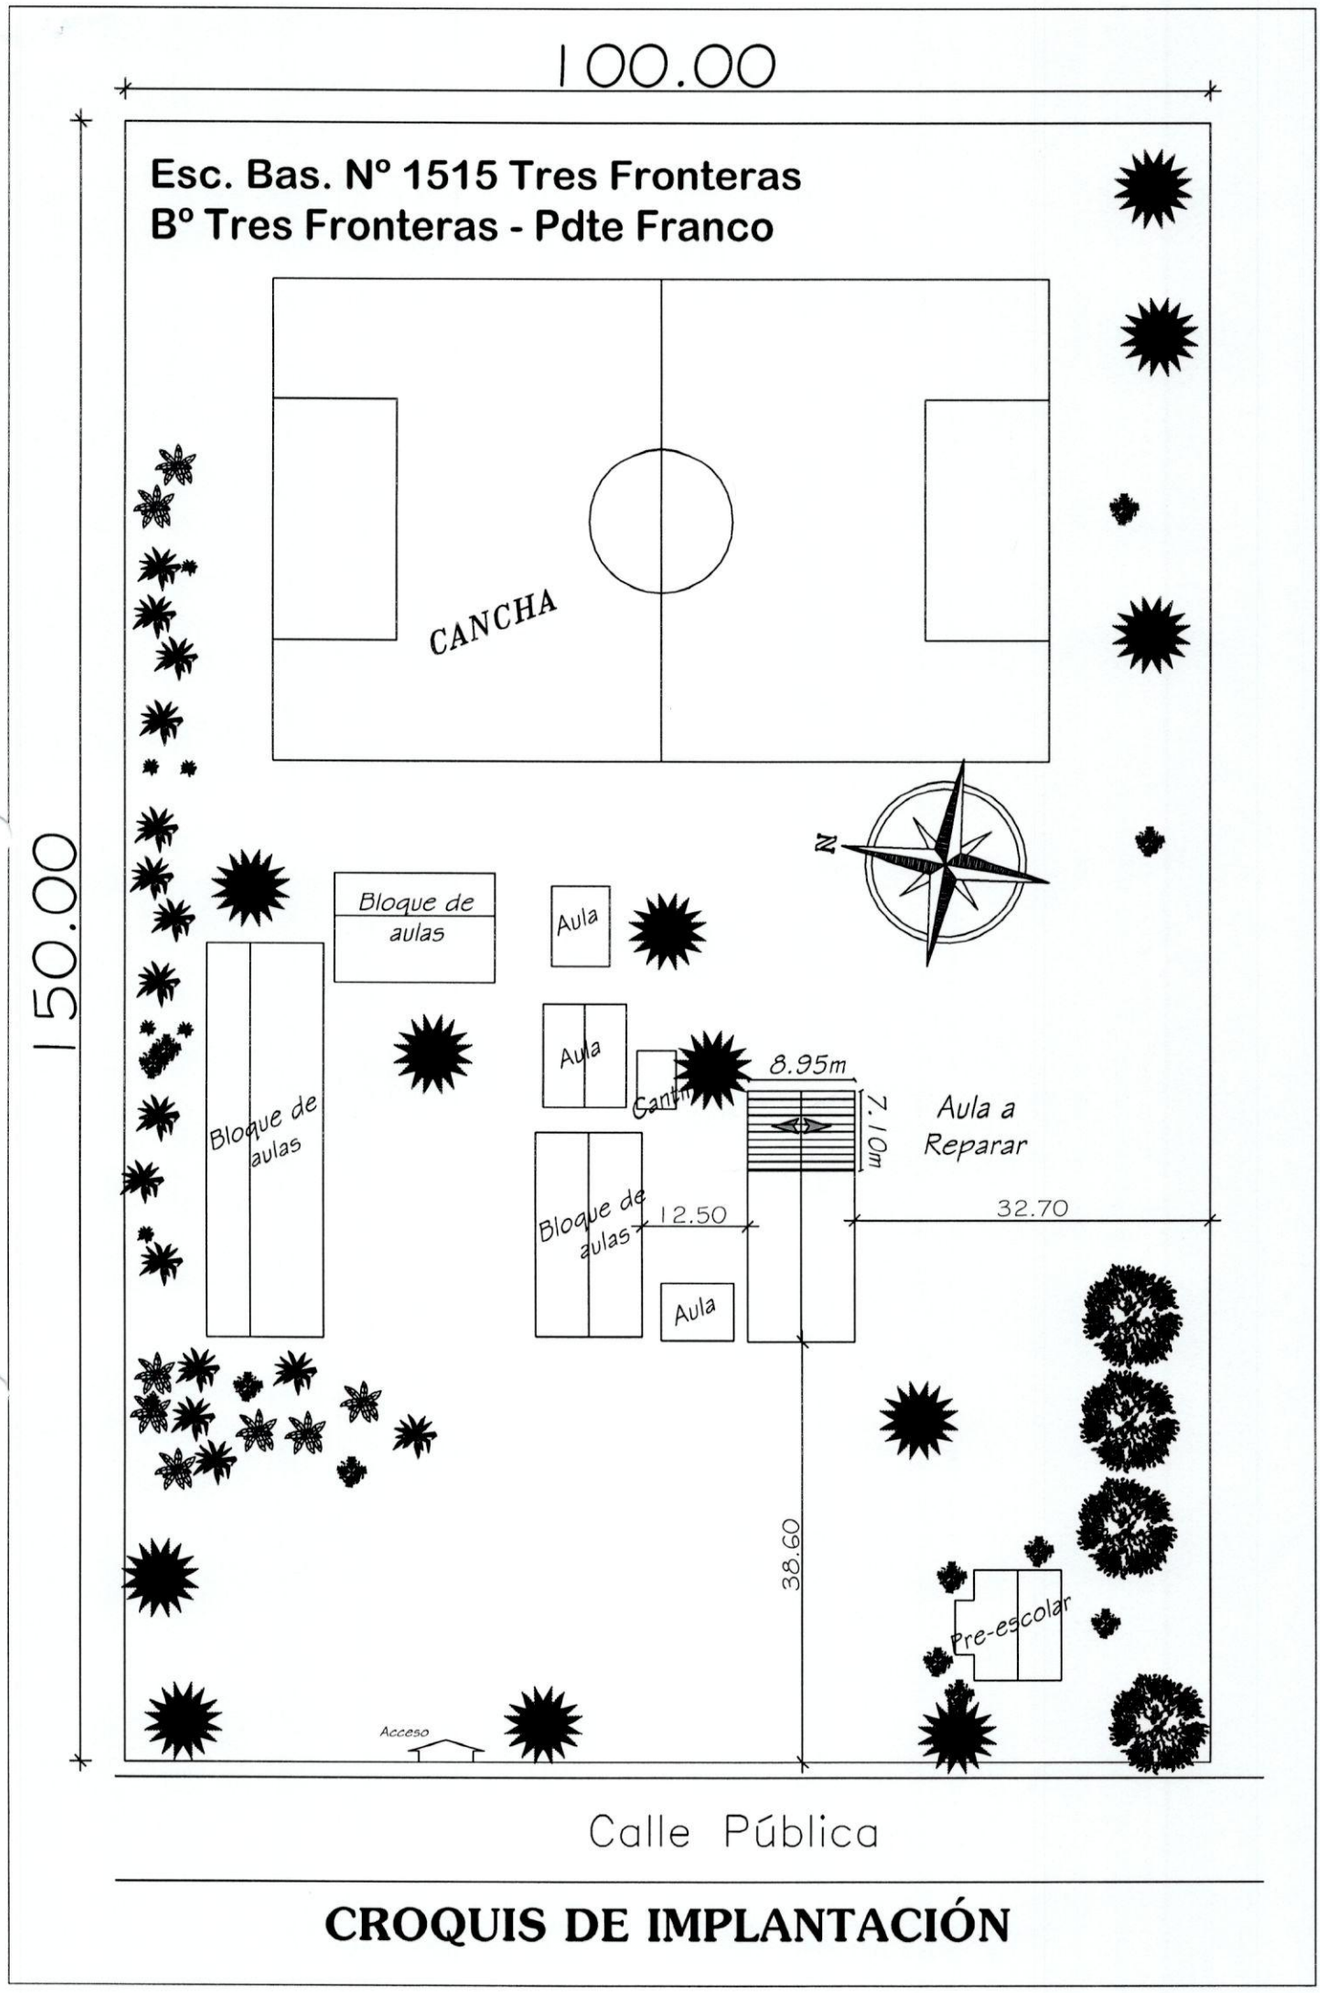

CROQUIS DE IMPLANTACIÓN

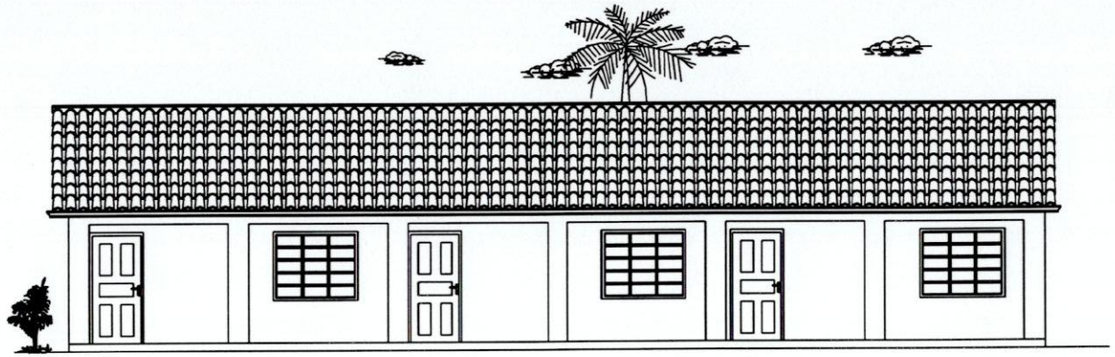

Fachada Principal

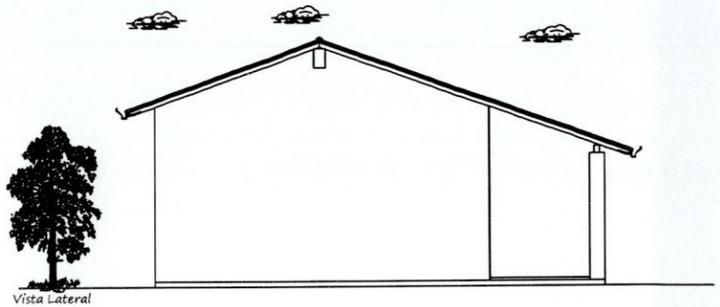

Vista Lateral

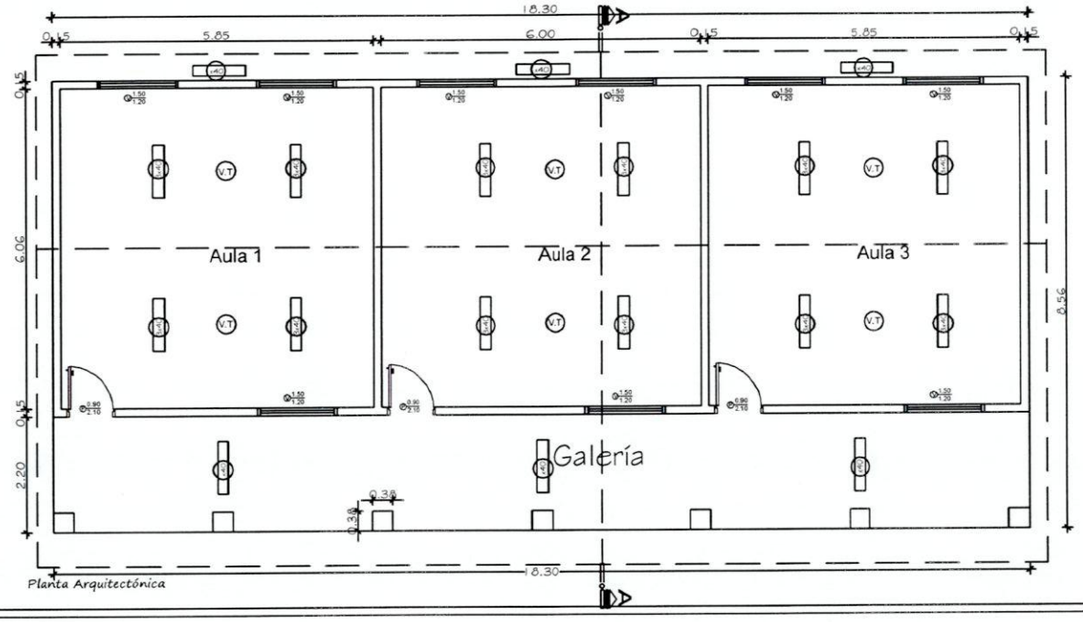

Planta Arquitectónica

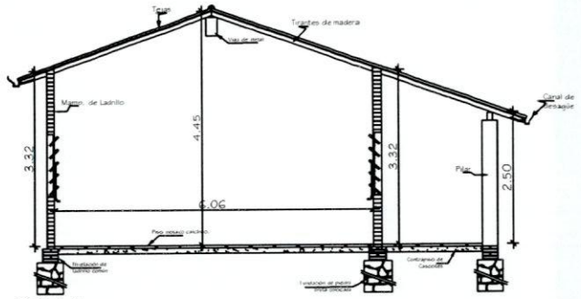

Corte A-A

Municipalidad de Pdte. Franco

INTENDENTE: Roque Godoy
PROYECTO: Refacción de Aula
PROPIETARIO: Esc. Bas. Nº 1515 Tres Fronteras
UBICACIÓN: Bº Tres Fronteras - Pdte. Franco
AÑO: 2.017.-

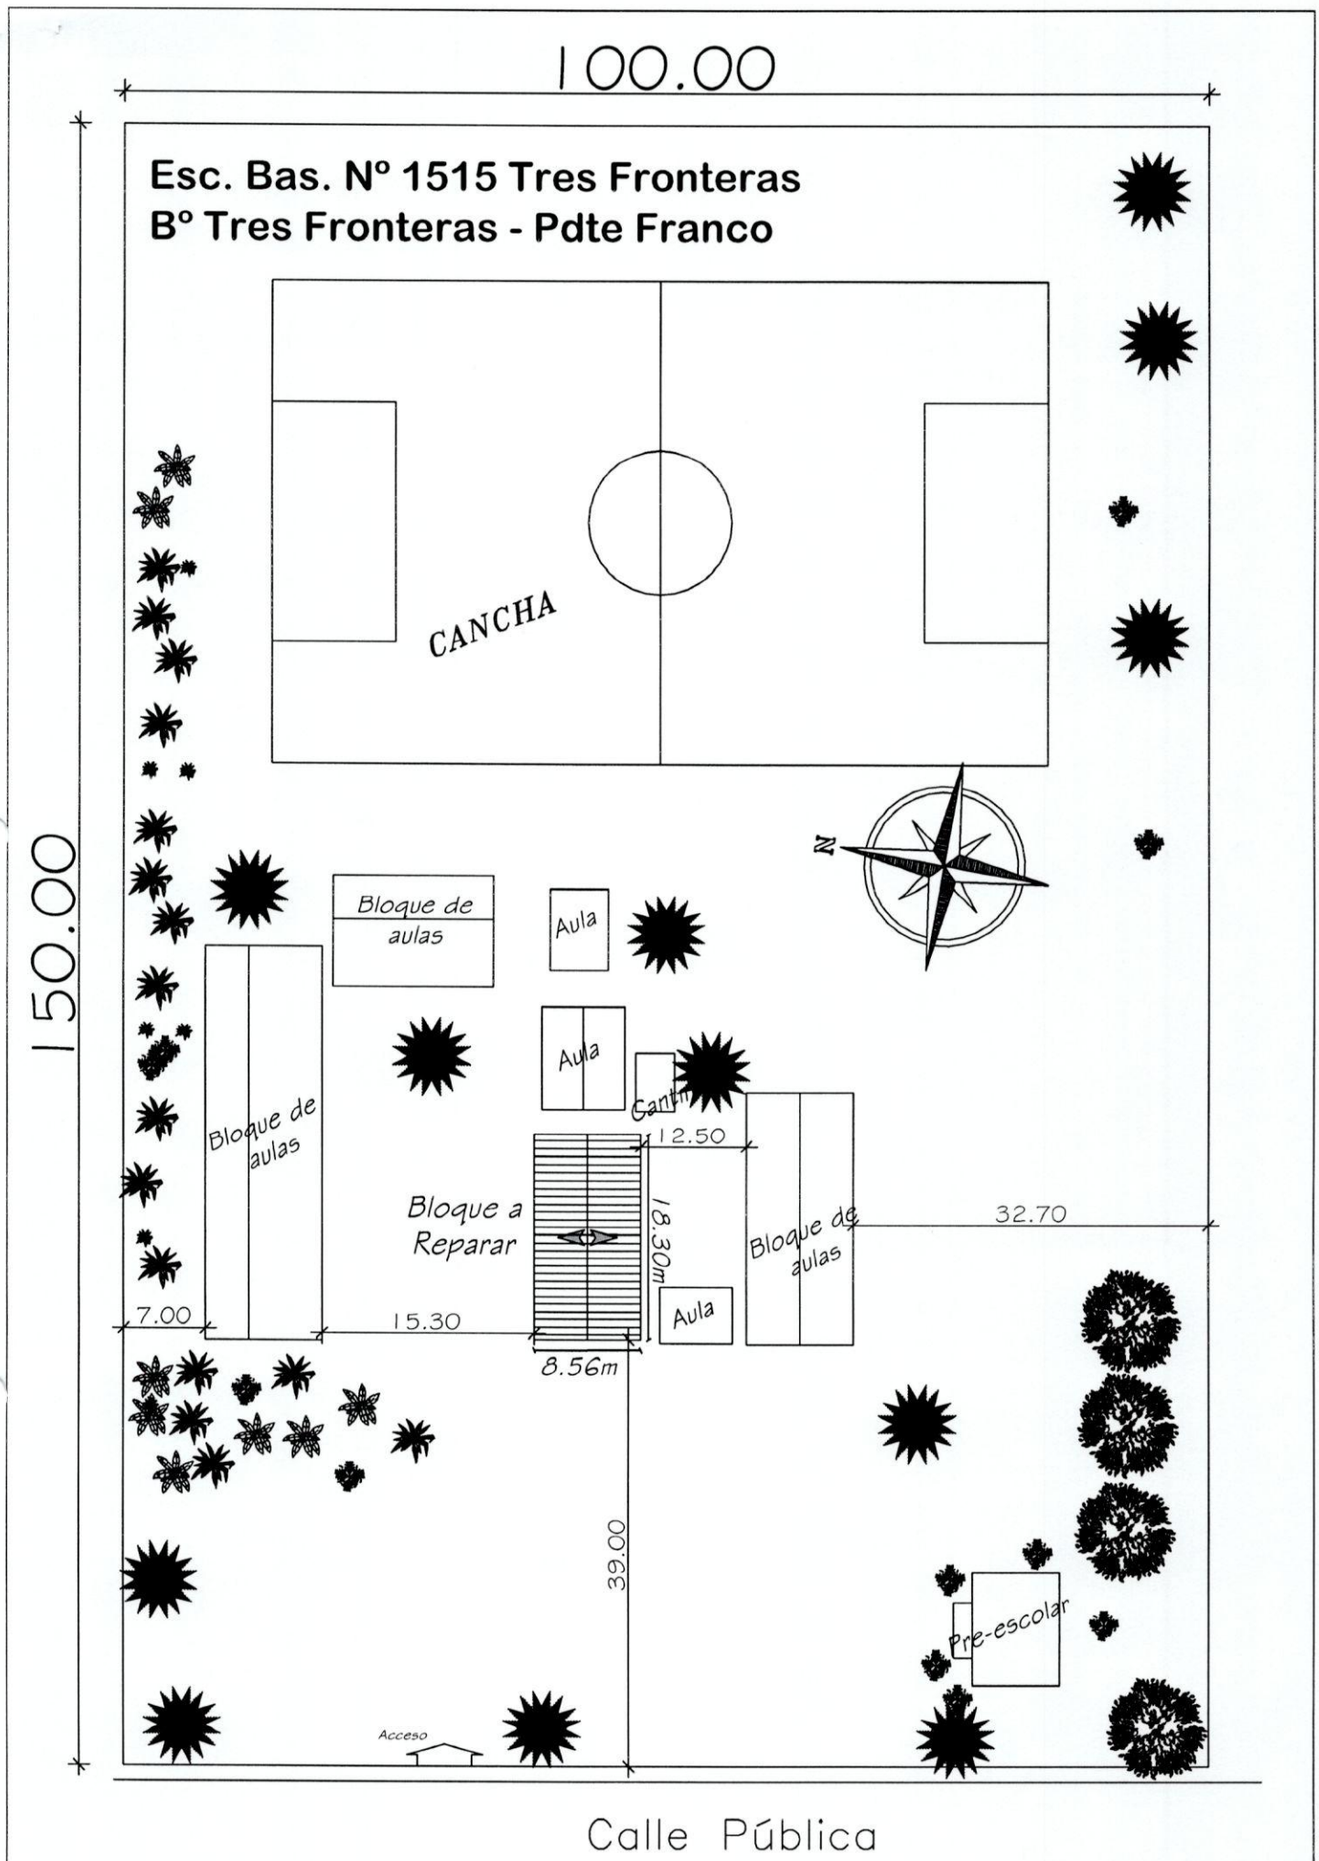

CROQUIS DE IMPLANTACIÓN