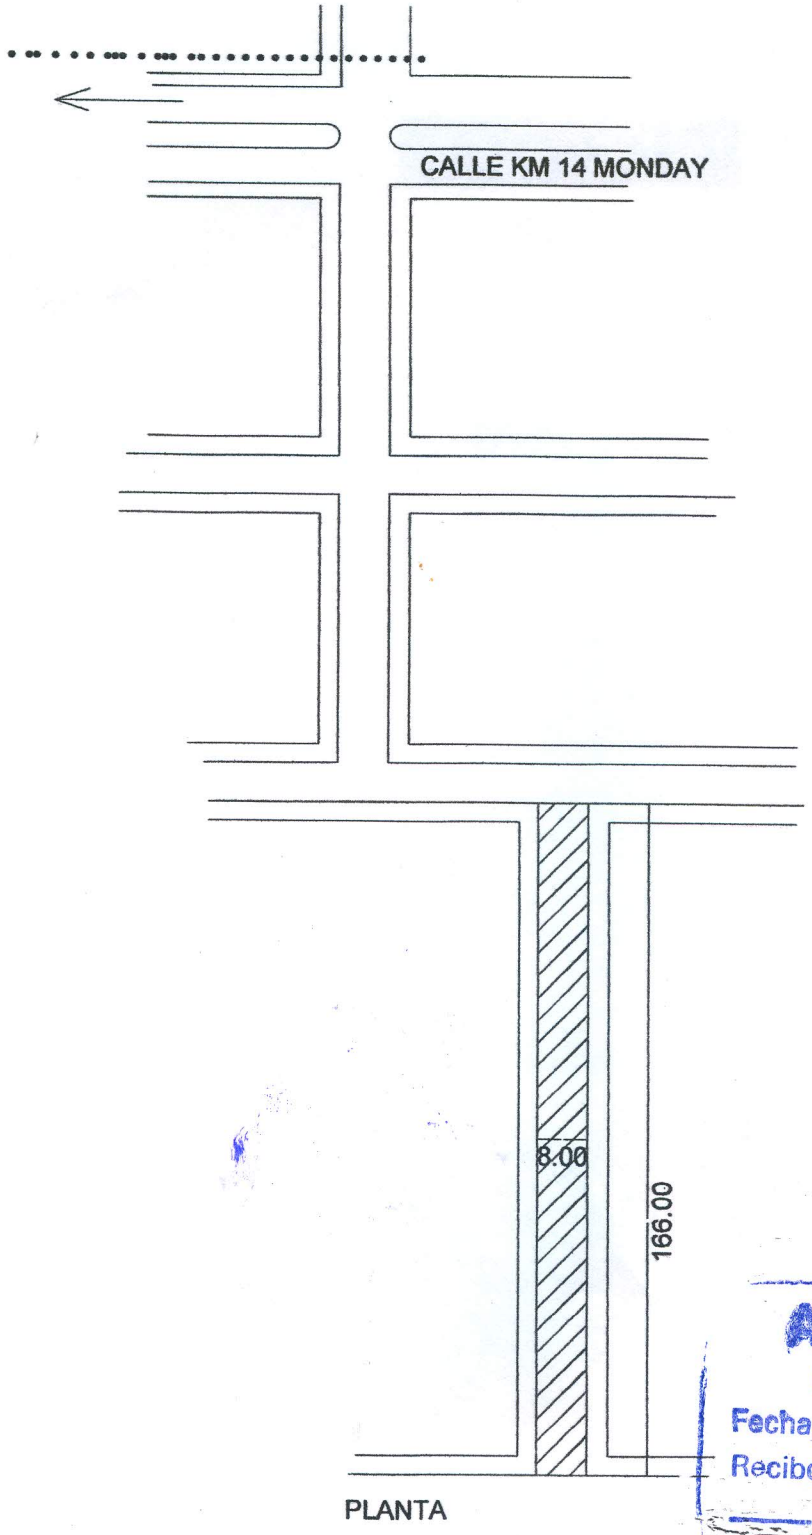

PLANTA

APROBADO
Dpto. Obras
Fecha 21 / 05 / 13
Recibo nº.
Firma

MUNICIPALIDAD DE MINGA GUAZU
DPTO. OBRAS

MUNICIPALIDAD DE MINGA GUAZU

PROYECTO DE EMPEDRADO

FONDO ROYALTIES	UBICACION KM 14 MONDAY - FRACCION LAS GARDENIAS	DEPARTAMENTO DE OBRAS	
..... 2012	PLANO PLANO GENERAL	SUPERFICIE: 1300.00 M2	01