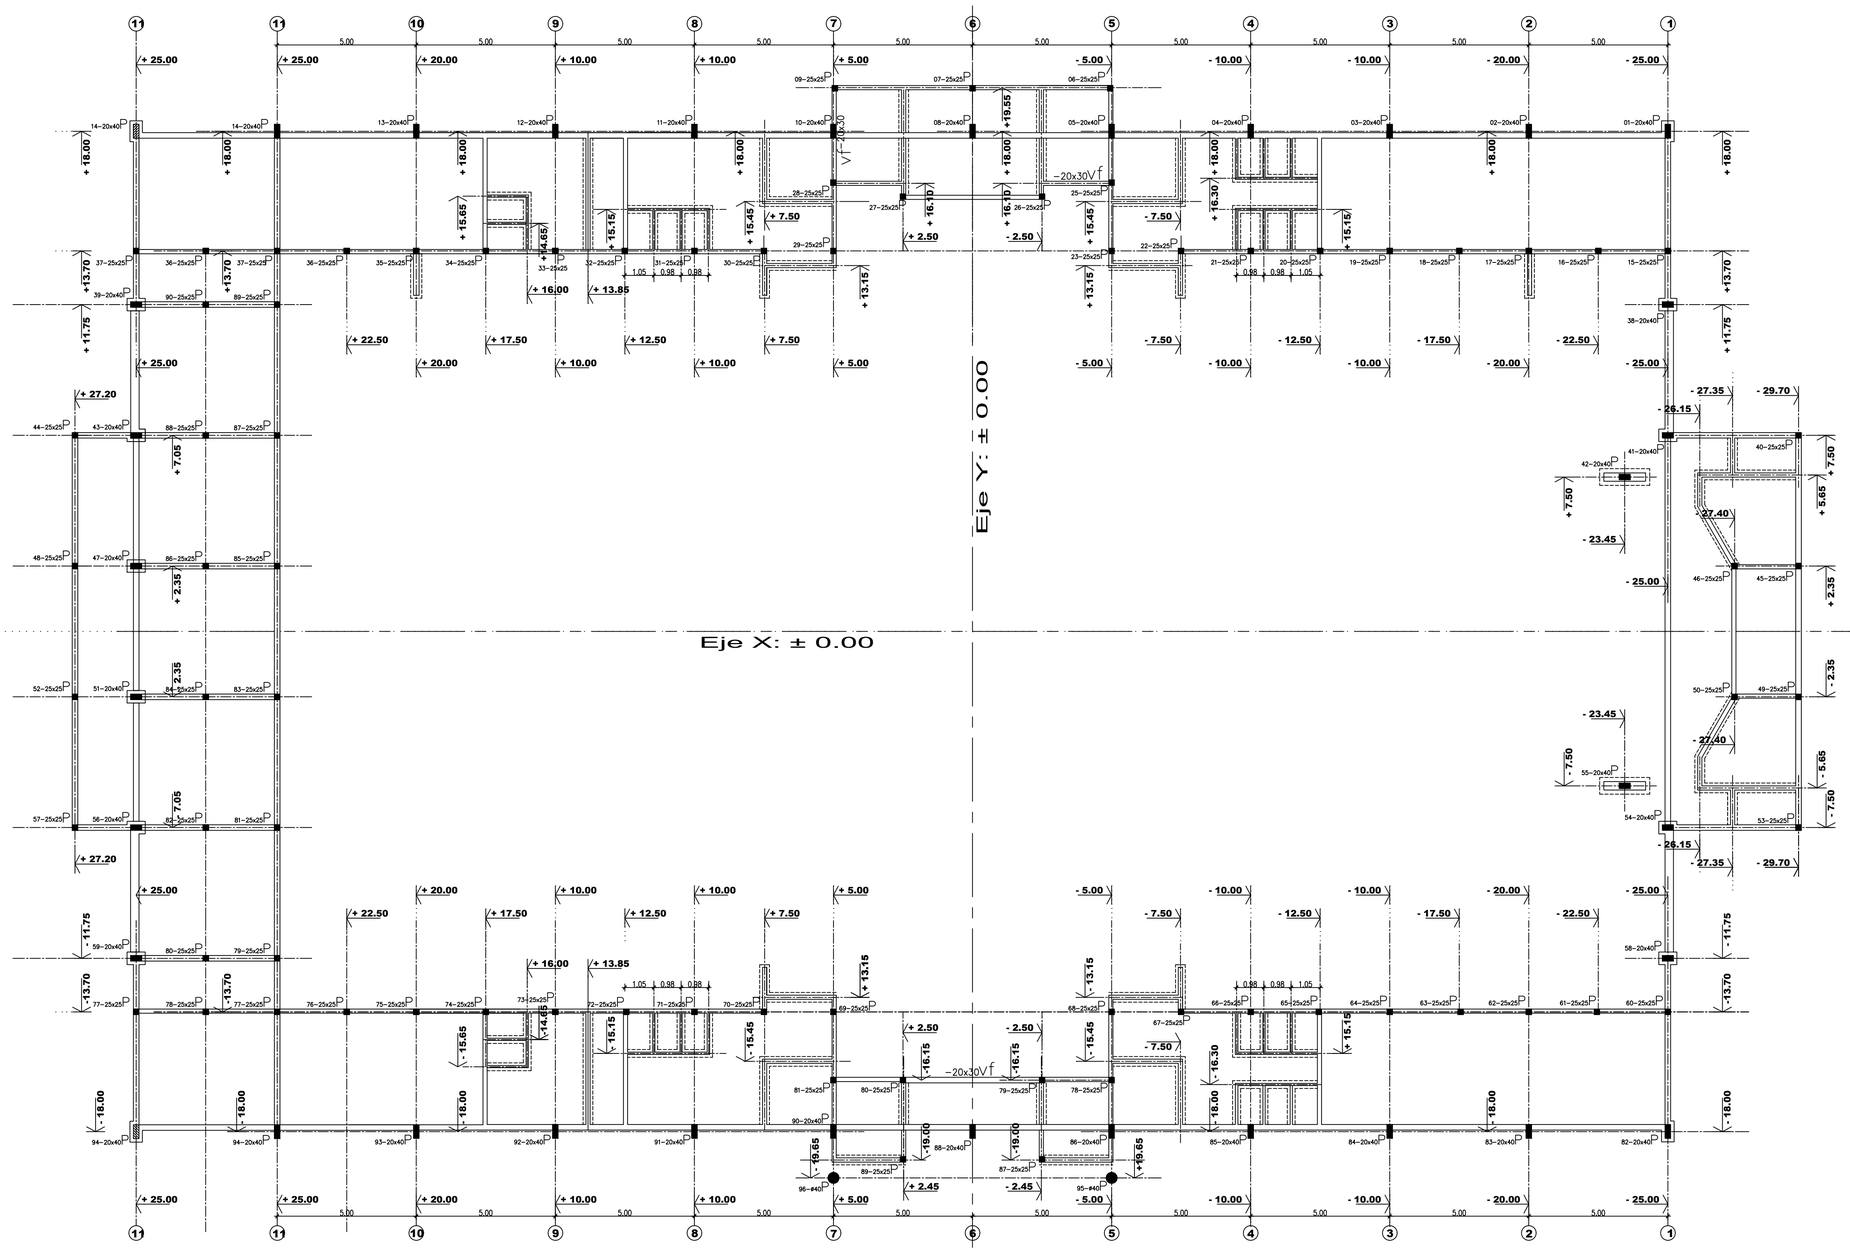

PLANTA BAJA

ESCALA ..... 1 : 100

GOBERNACION DE ALTO PARANA

PROYECTO EJECUTIVO - POLIDEPORTIVO

LAMINA: PLANO DE REPLANTEO

UBICACION: PREDIO DE LA GOB. ALTO PARANA

SECRETARIO DE OBRAS PÚBLICAS G.A.P.

LAMINA N°

01

FEBRERO 2020