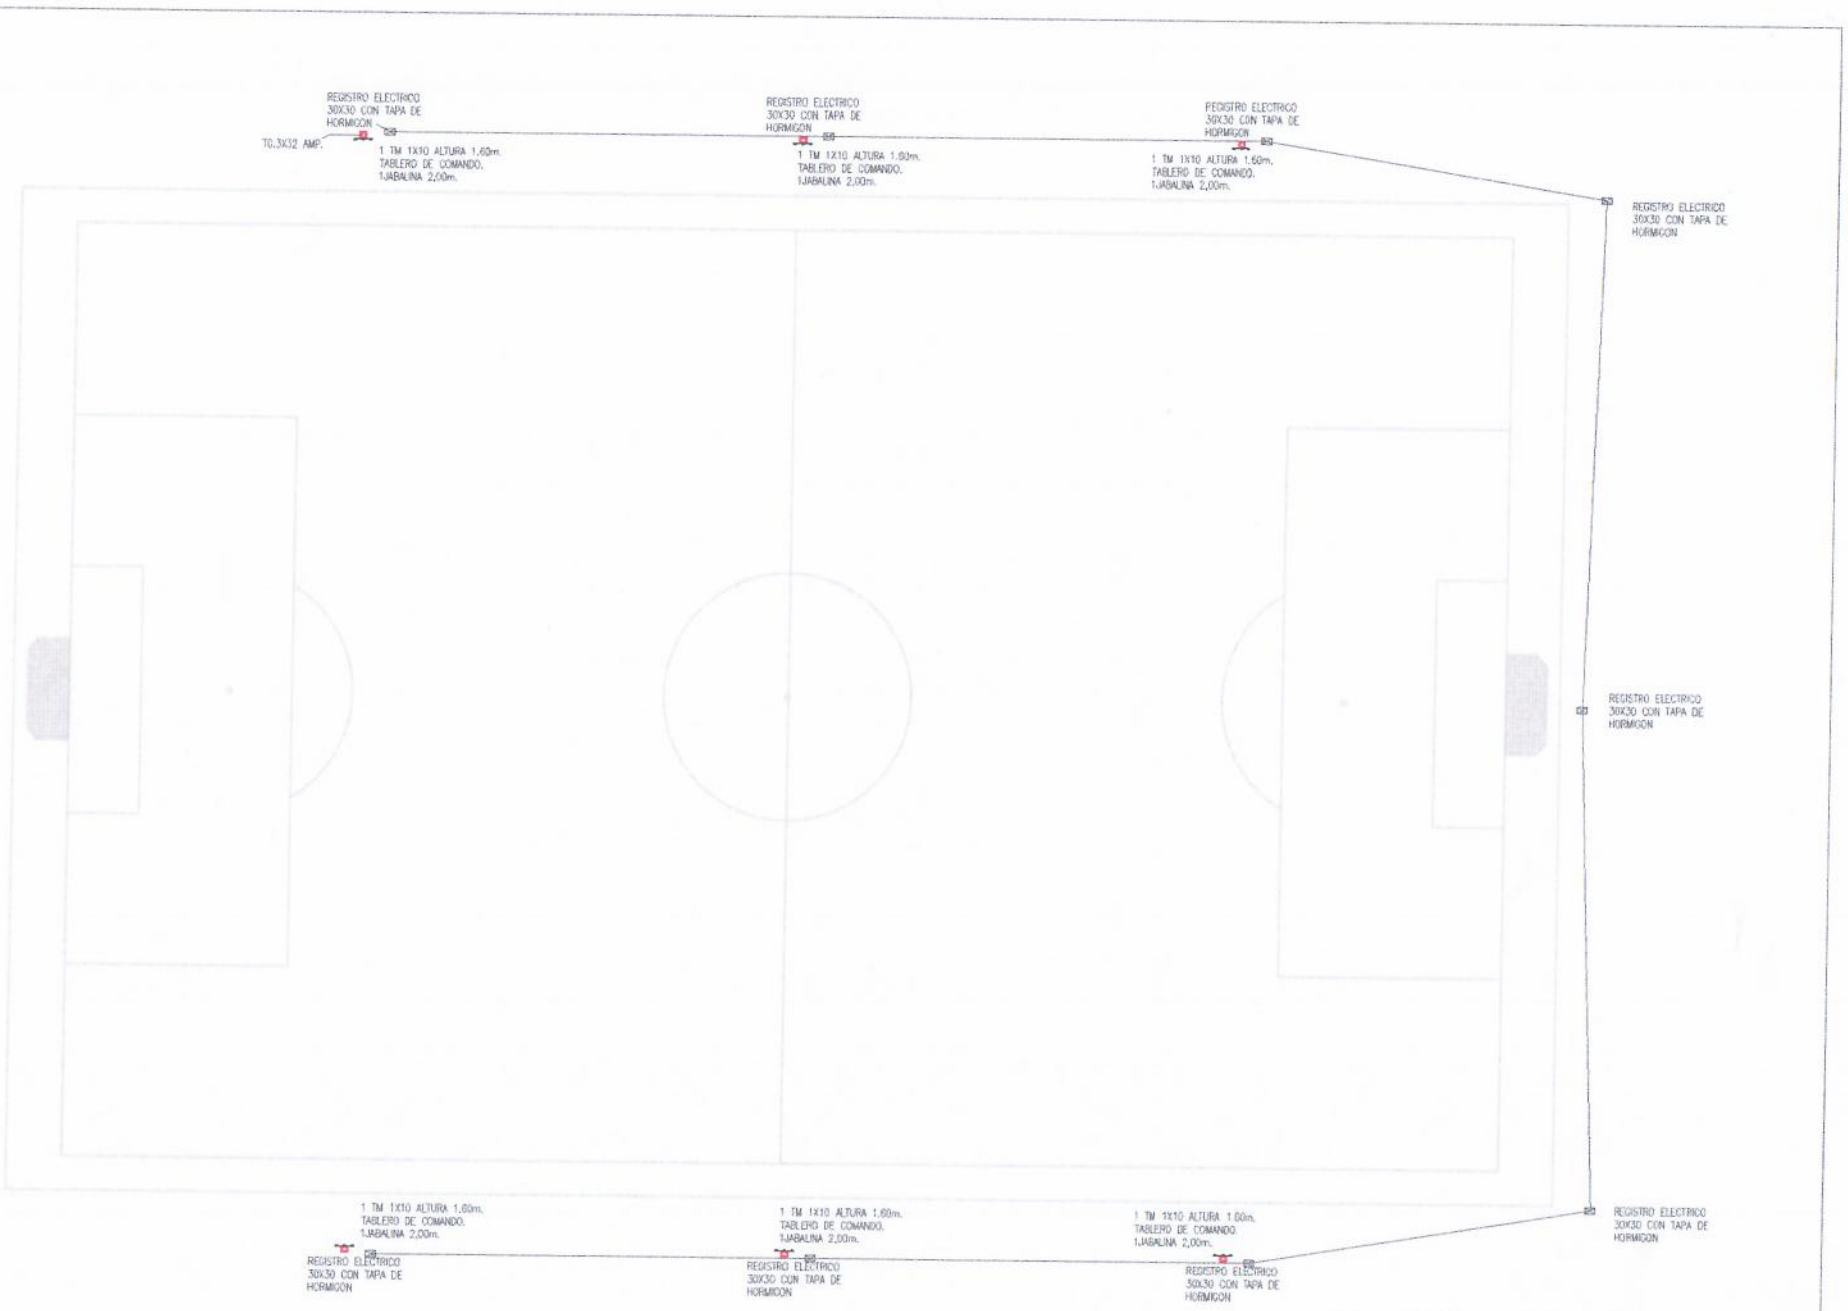

M.Sc. Ing. Civil Ronny Gonzalez
Reg. MOPC 2450

MUNICIPALIDAD DE SAN ALBERTO	
DIVISION: PROYECTO Y FISCALIZACIÓN	
ESCALA 1:100	PLANO: LUMINICA DE CANCHA
AÑO 2023	PLANO Nº 01

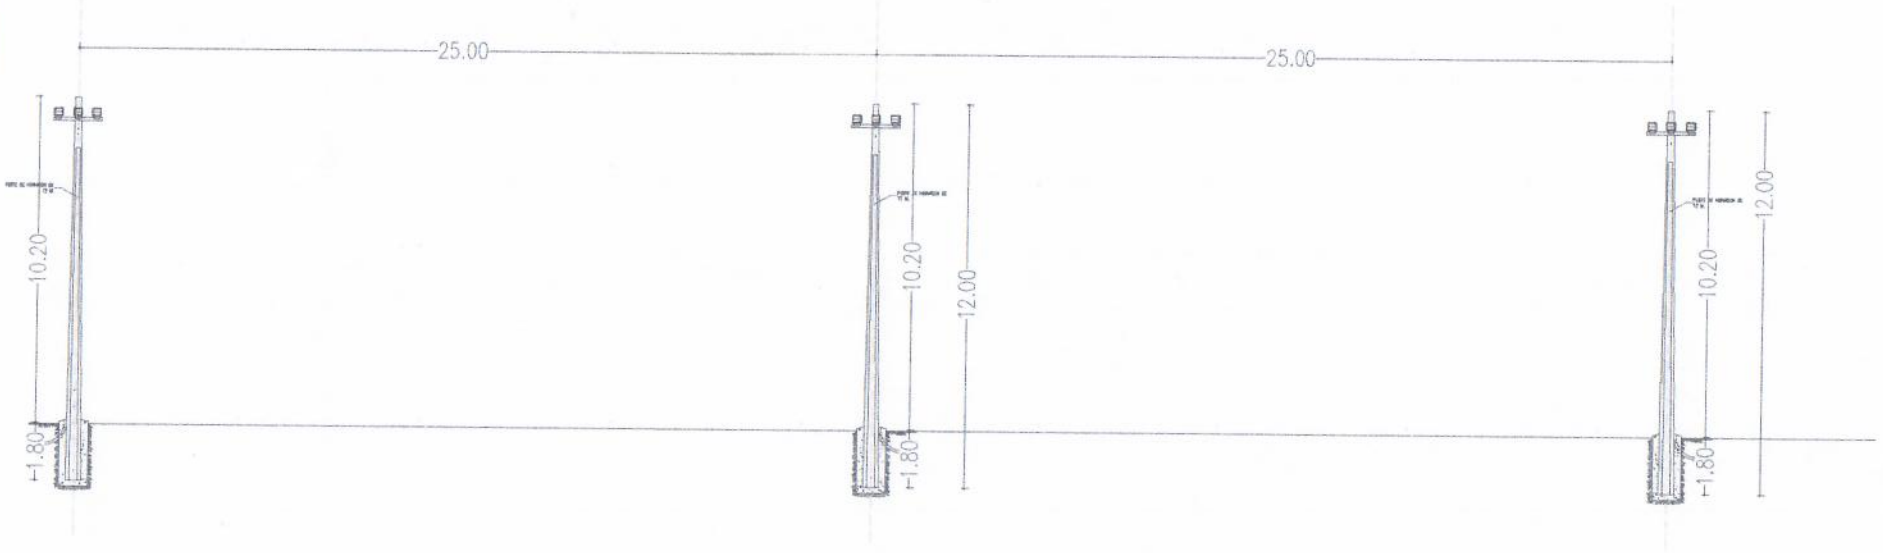

M.Sc. Ing. Civil Ronny González
Reg. MOPC 2450

MUNICIPALIDAD DE ITAKYRY		
DIVISION:	PROYECTO Y FISCALIZACIÓN	PLANO N° 02
ESCALA 1:100	PLANO	
AÑO 2023	LUMINICA DE CANCHA	

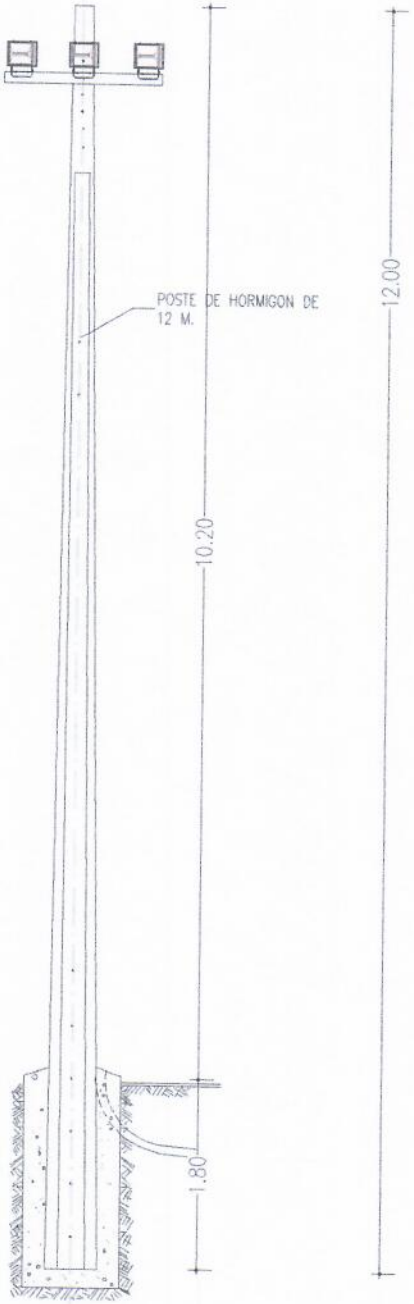

DISEÑO FIGURA 1

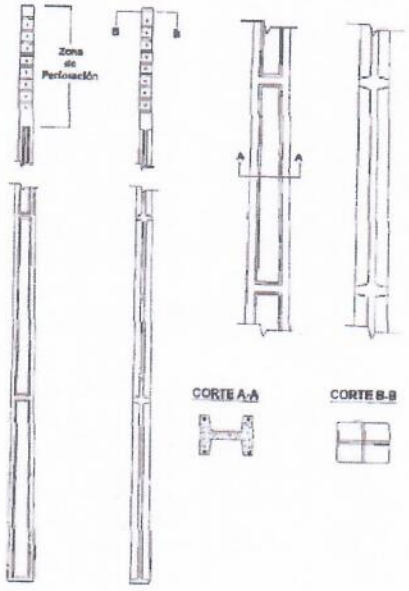

M.Sc. Ing. Civil Ronny González
Reg. MOPC 2450

MUNICIPALIDAD DE ITAKYRY		
DIVISION: PROYECTO Y FISCALIZACIÓN		
ESCALA 1:100	PLANO	PLANO Nº
AÑO 2023	LUMINICA DE CANCHA	03