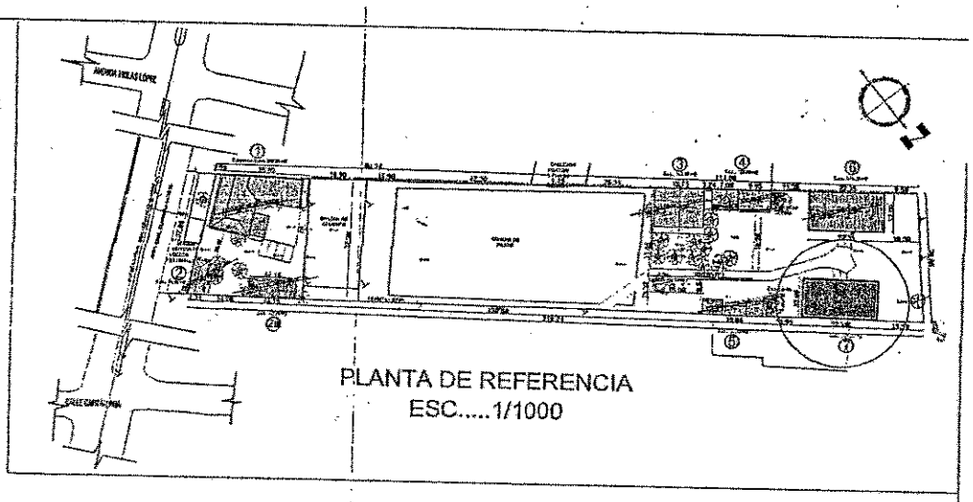

PLANTA DE REFERENCIA
ESC.....1/1000

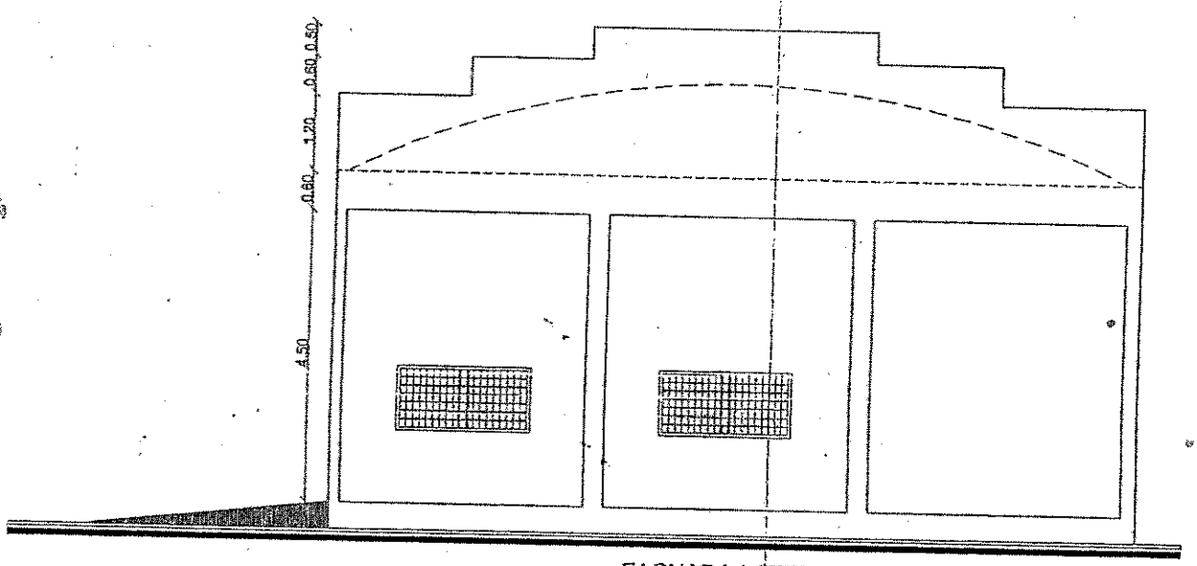

FACHADA LATERAL
BLOQUE 7 - DEPÓSITO
ESC..... 1/50

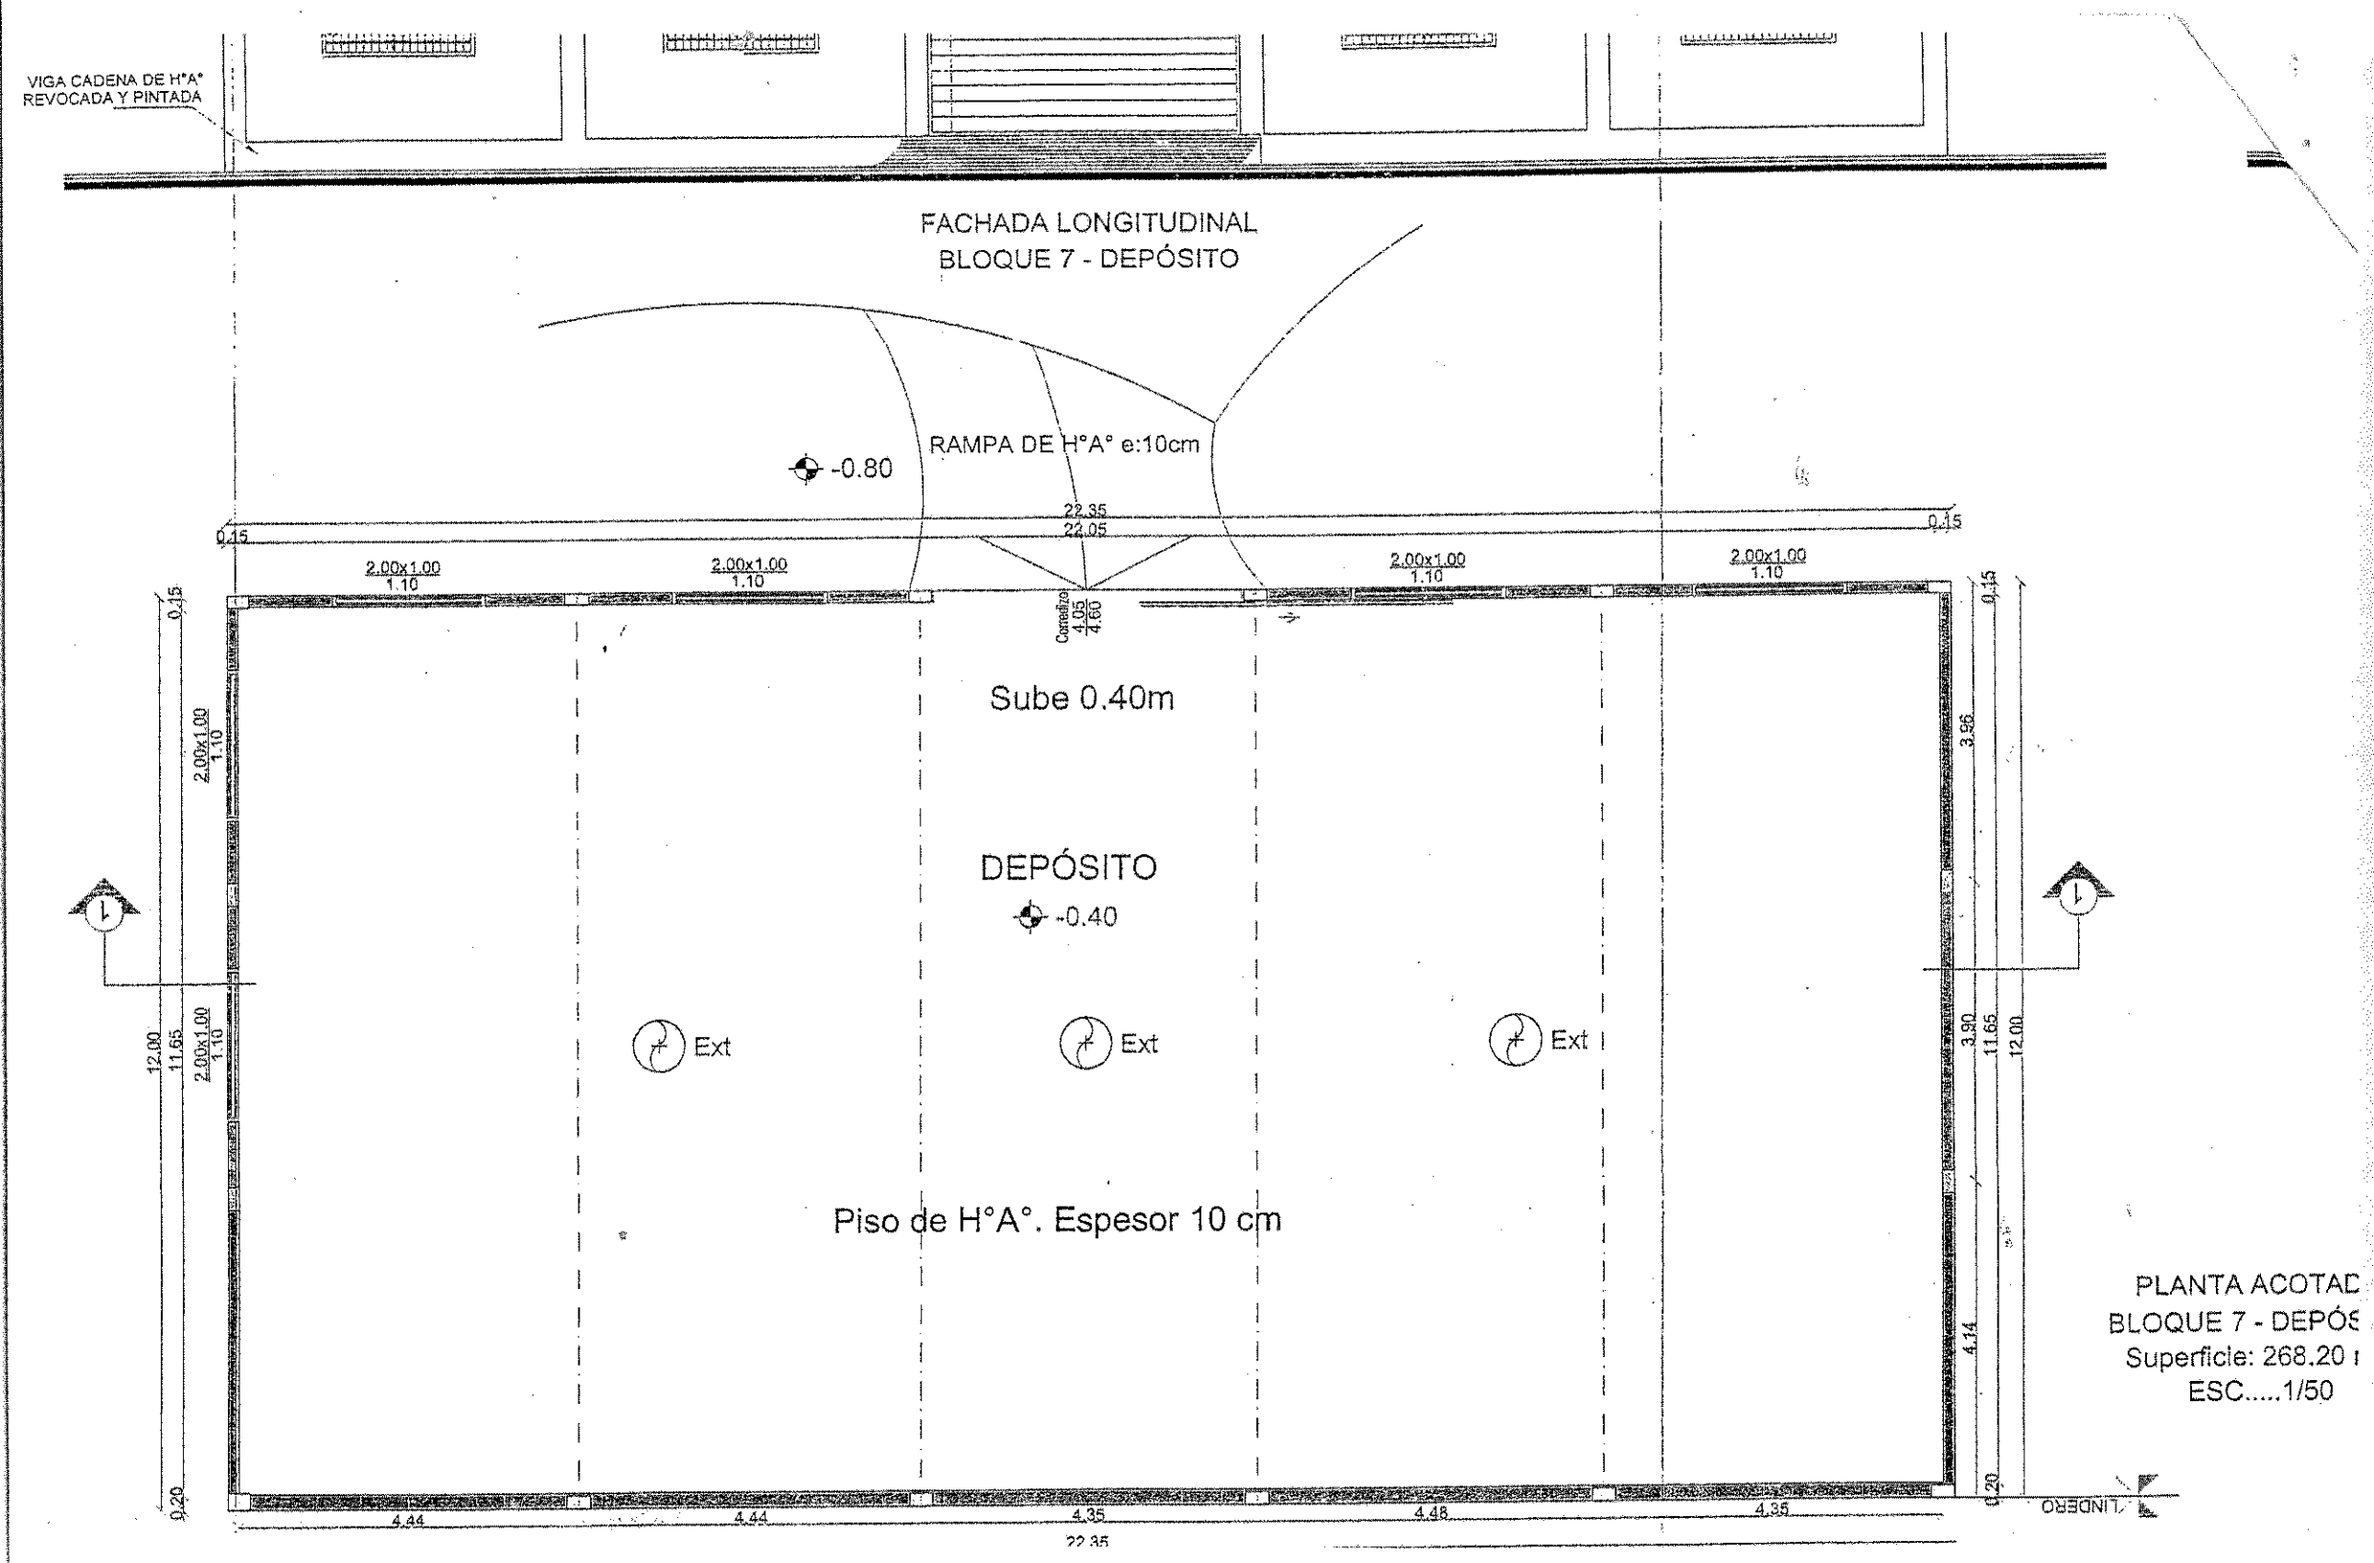

PLANTA ACOTAD
BLOQUE 7 - DEPÓS
Superficie: 268.20 r
ESC.....1/50

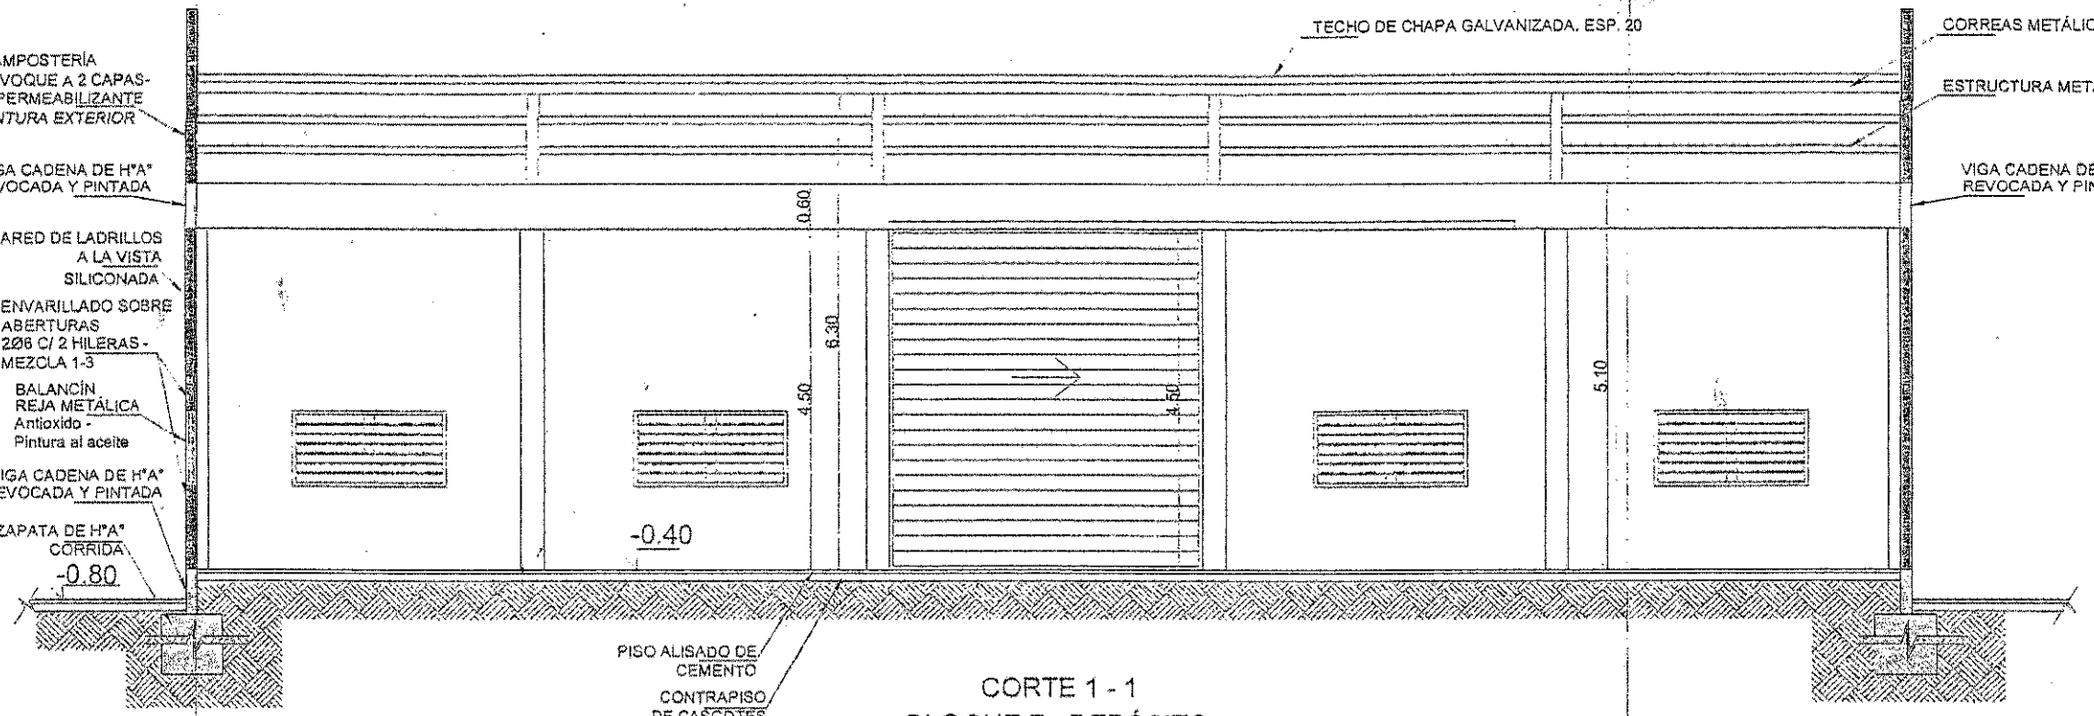

CORTE 1 - 1
BLOQUE 7 - DEPÓSITO
ESC.....1/50

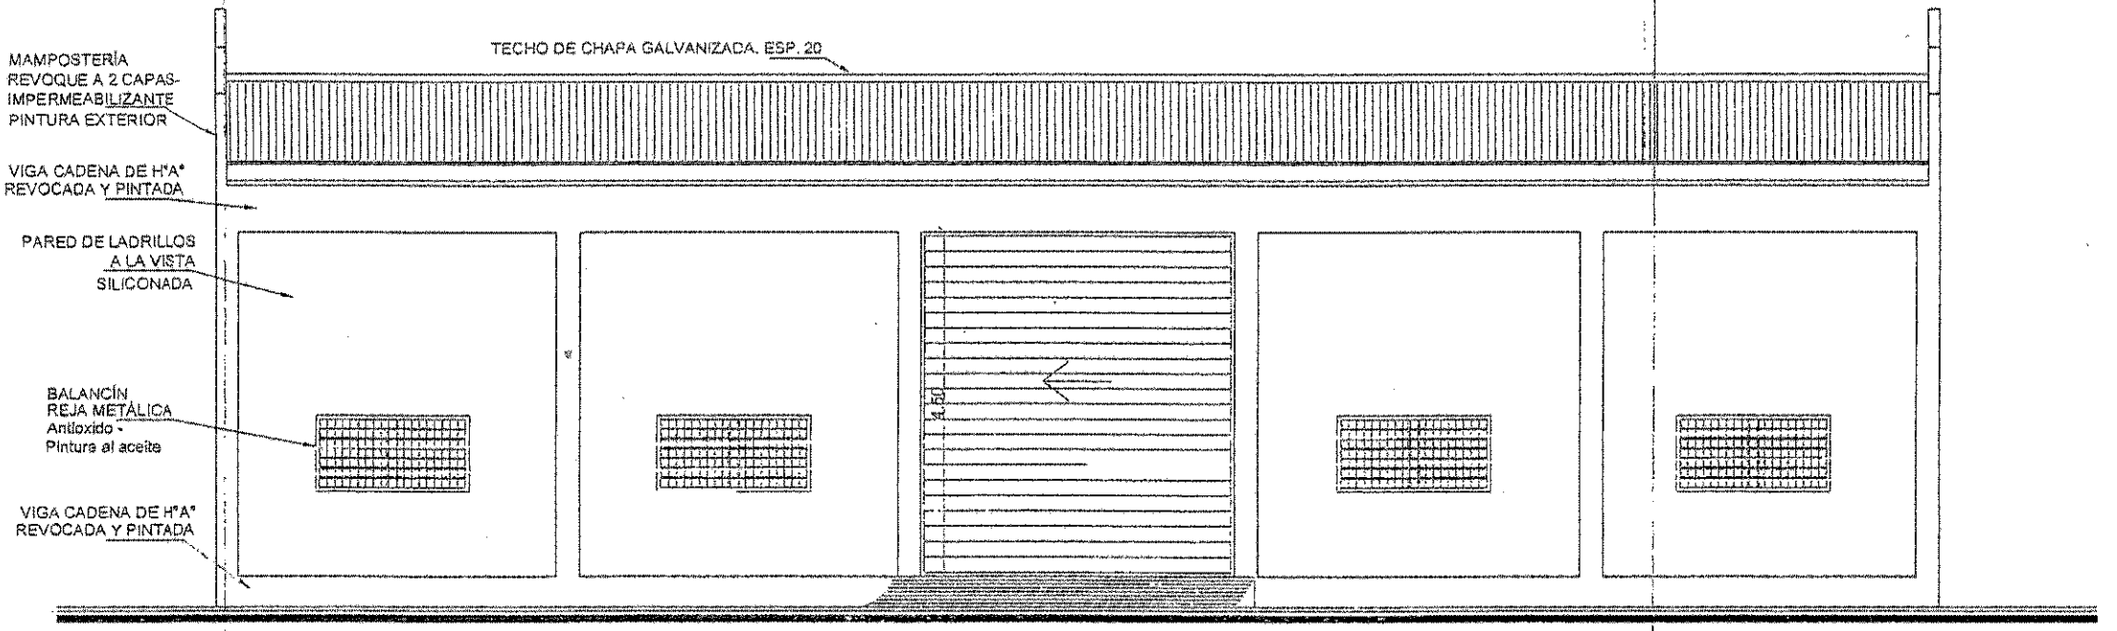

FACHADA LONGITUDINAL