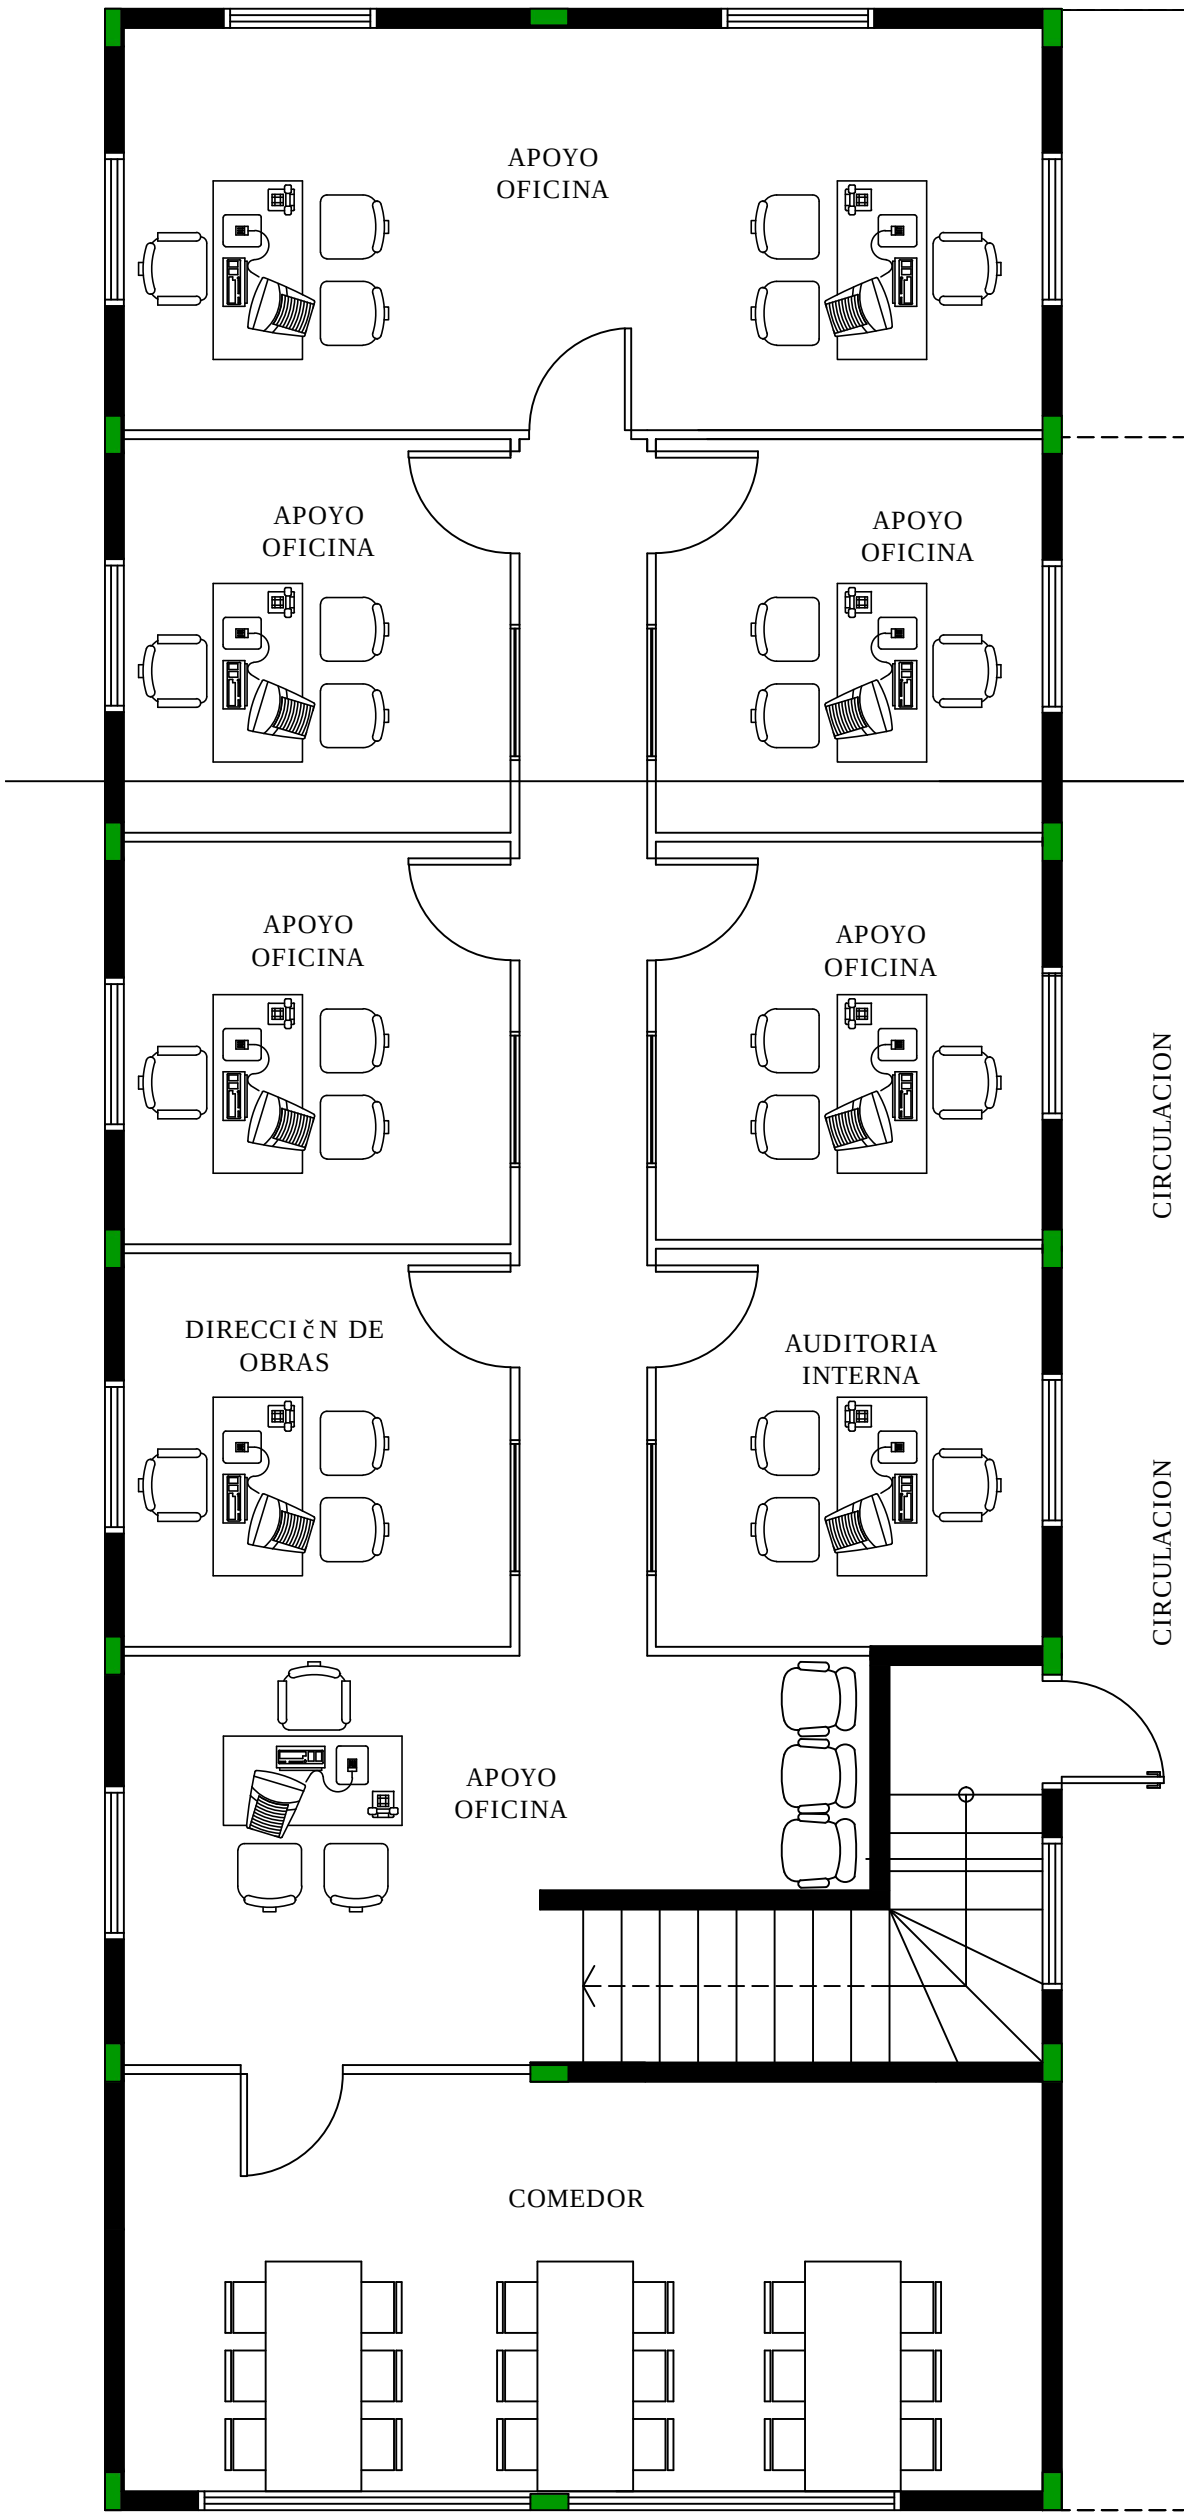

PLANTA ALTA EQUIPADA
ESC: 1/50