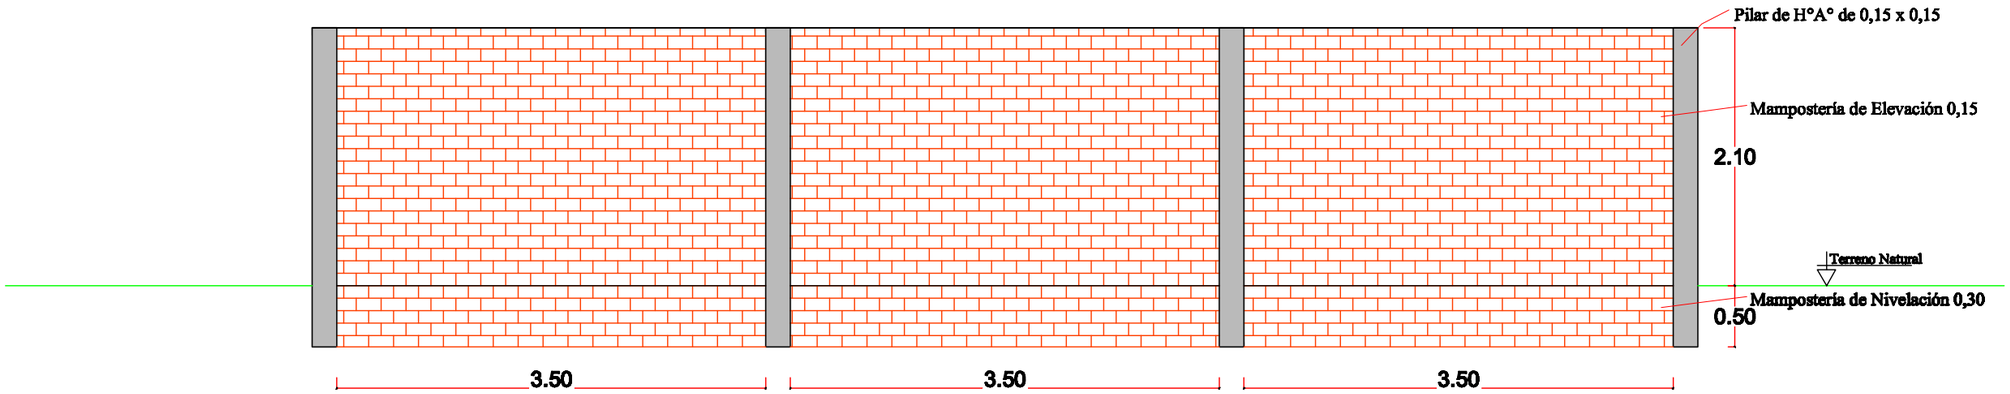

Sección - 125,5 ml de Muralla
Escala 1: 50

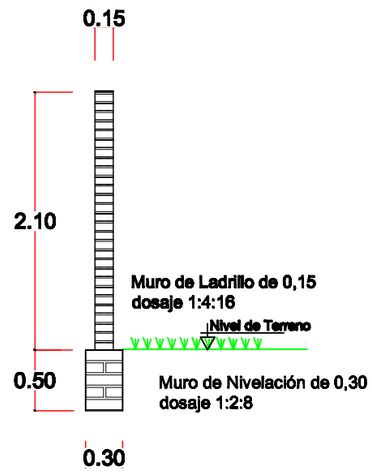

Corte - Muralla
Escala 1: 50

MUNICIPALIDAD DE GENERAL DIAZ

OBRA:MEJORAMIENTO POLIDEPORTIVO - LOMA GUAZÚ
UBICACION: POLIDEPORTIVO DE LOMA GUAZÚ

ESCALA: 1:25	DIGITALIZADOR: MARIANO SAUCEDO	
	PLANO N°:	R0