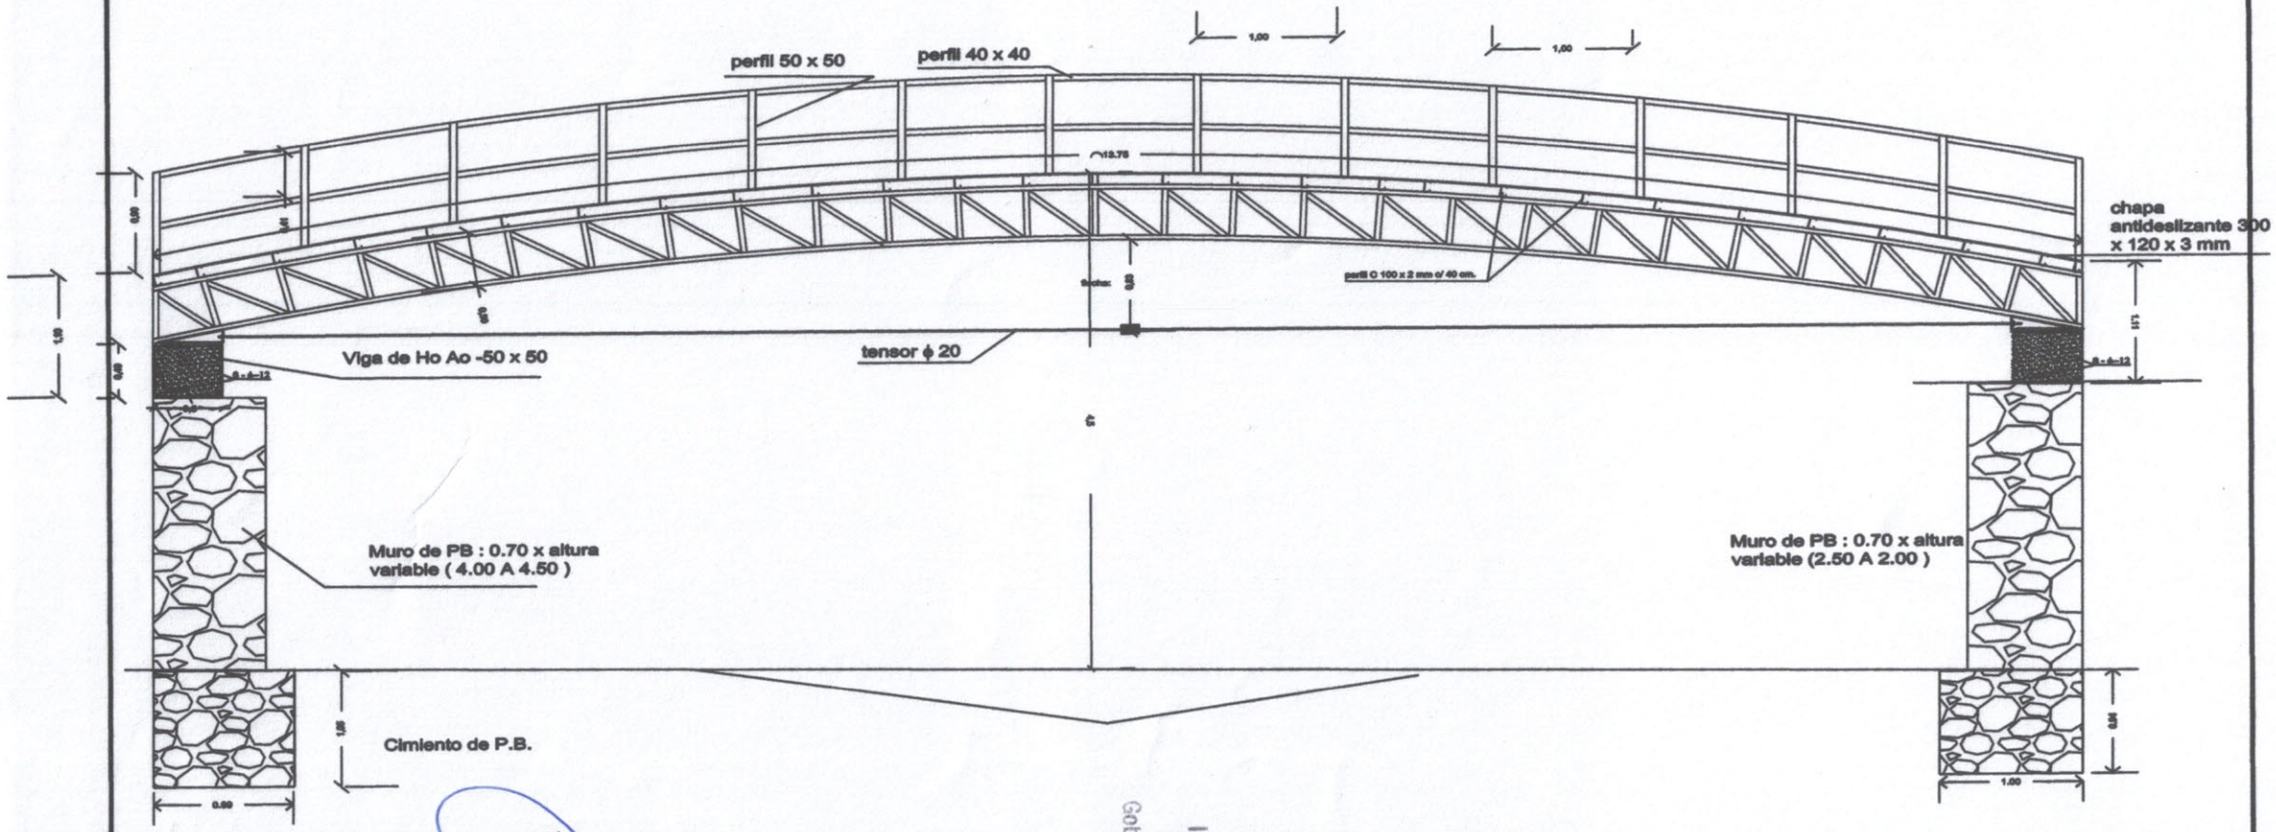

Lic. Denis Braulio Roa León
Secretario Interino de
Obras Publicas

Ing. Mercos Flores
Fiscal de Obras
Gobernación de Cordillera

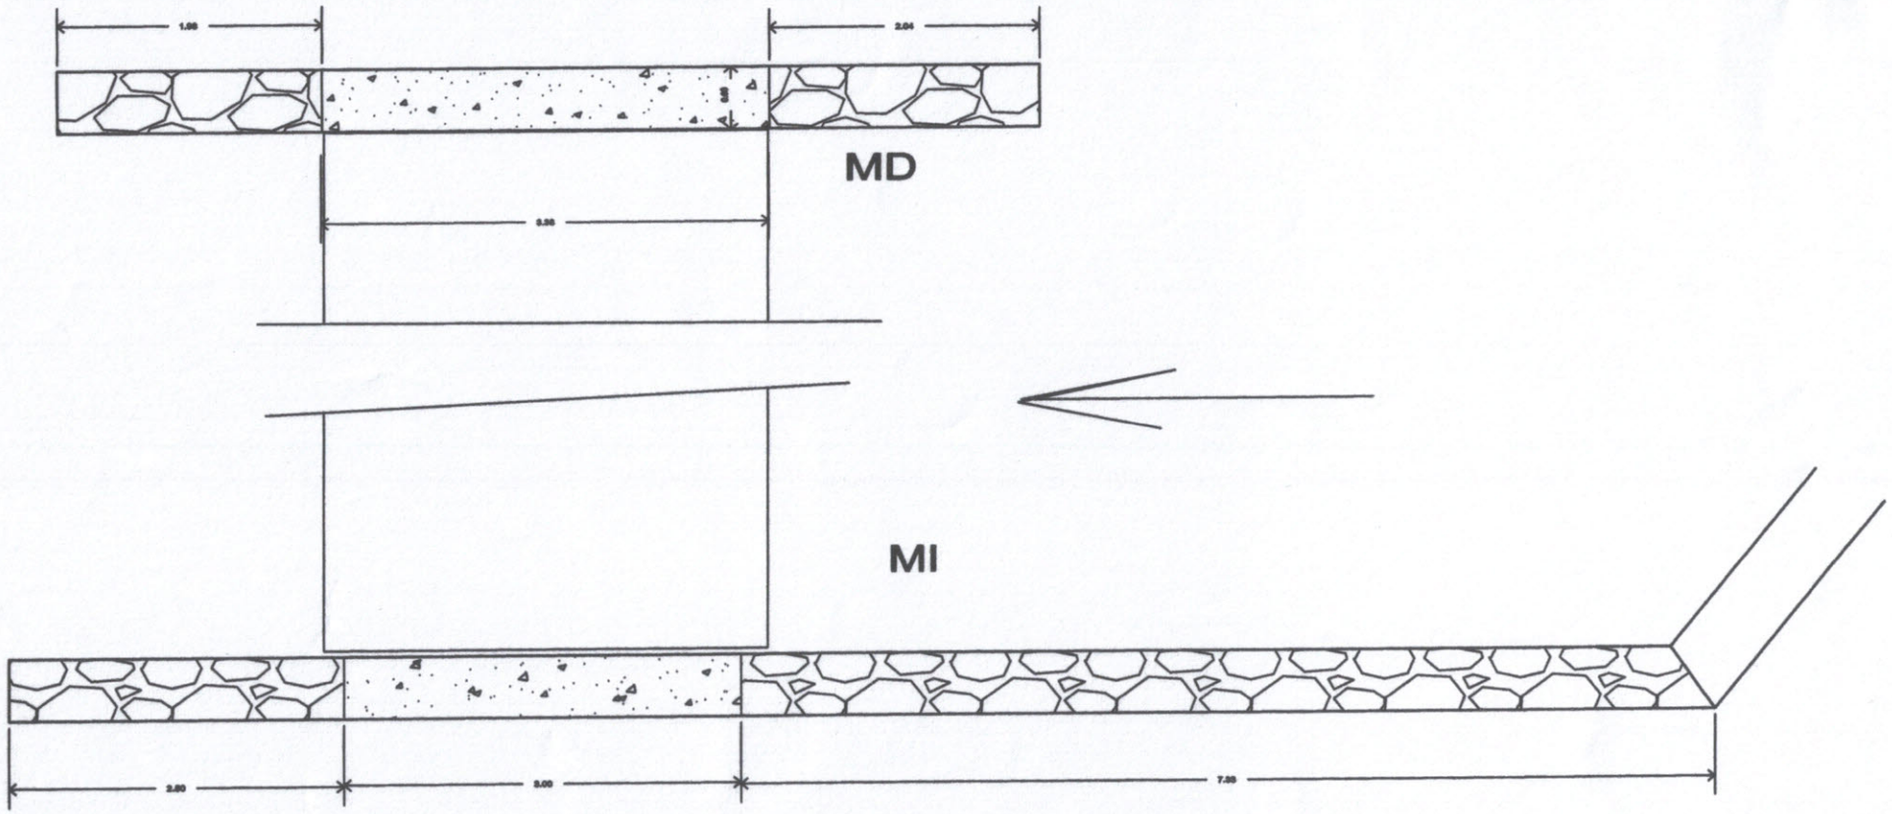

PLANTA

Lic. Denis Paulino Roa León
Secretario Interino de
Obras Publicas

Ing. Marcos Rutos
Fiscal de Obras
Gobernación de Cordillera

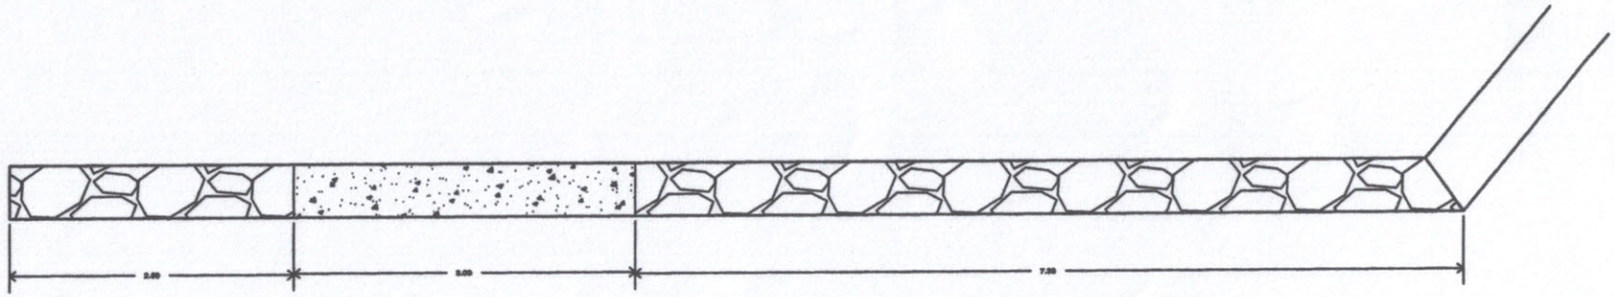

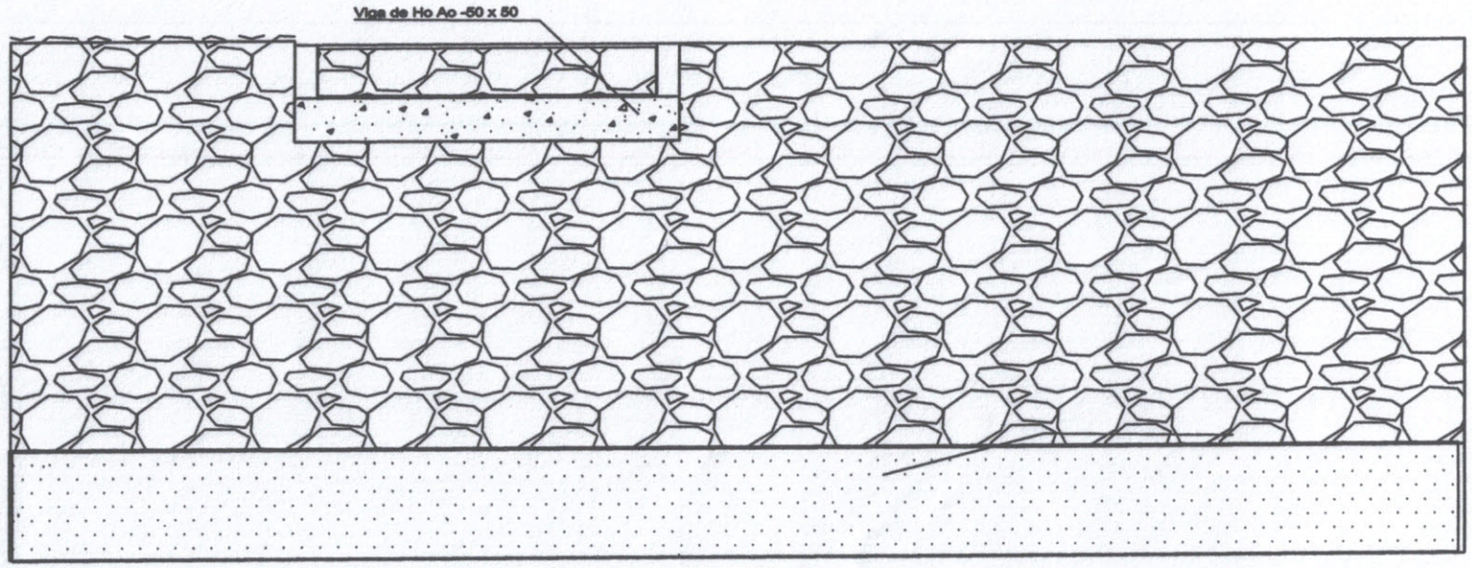

Muro de FB : 0.70 x altura variable (4.00 A 4.50)

Cimiento de Hormigon Ciclopeo - 1.00 x 1.00

MI

Lic. Denis Braulio Roa León
Secretario Interino de Obras Publicas

Ing. Marcos Flutos
Fiscal de Obras
Gobernación de Cordillera

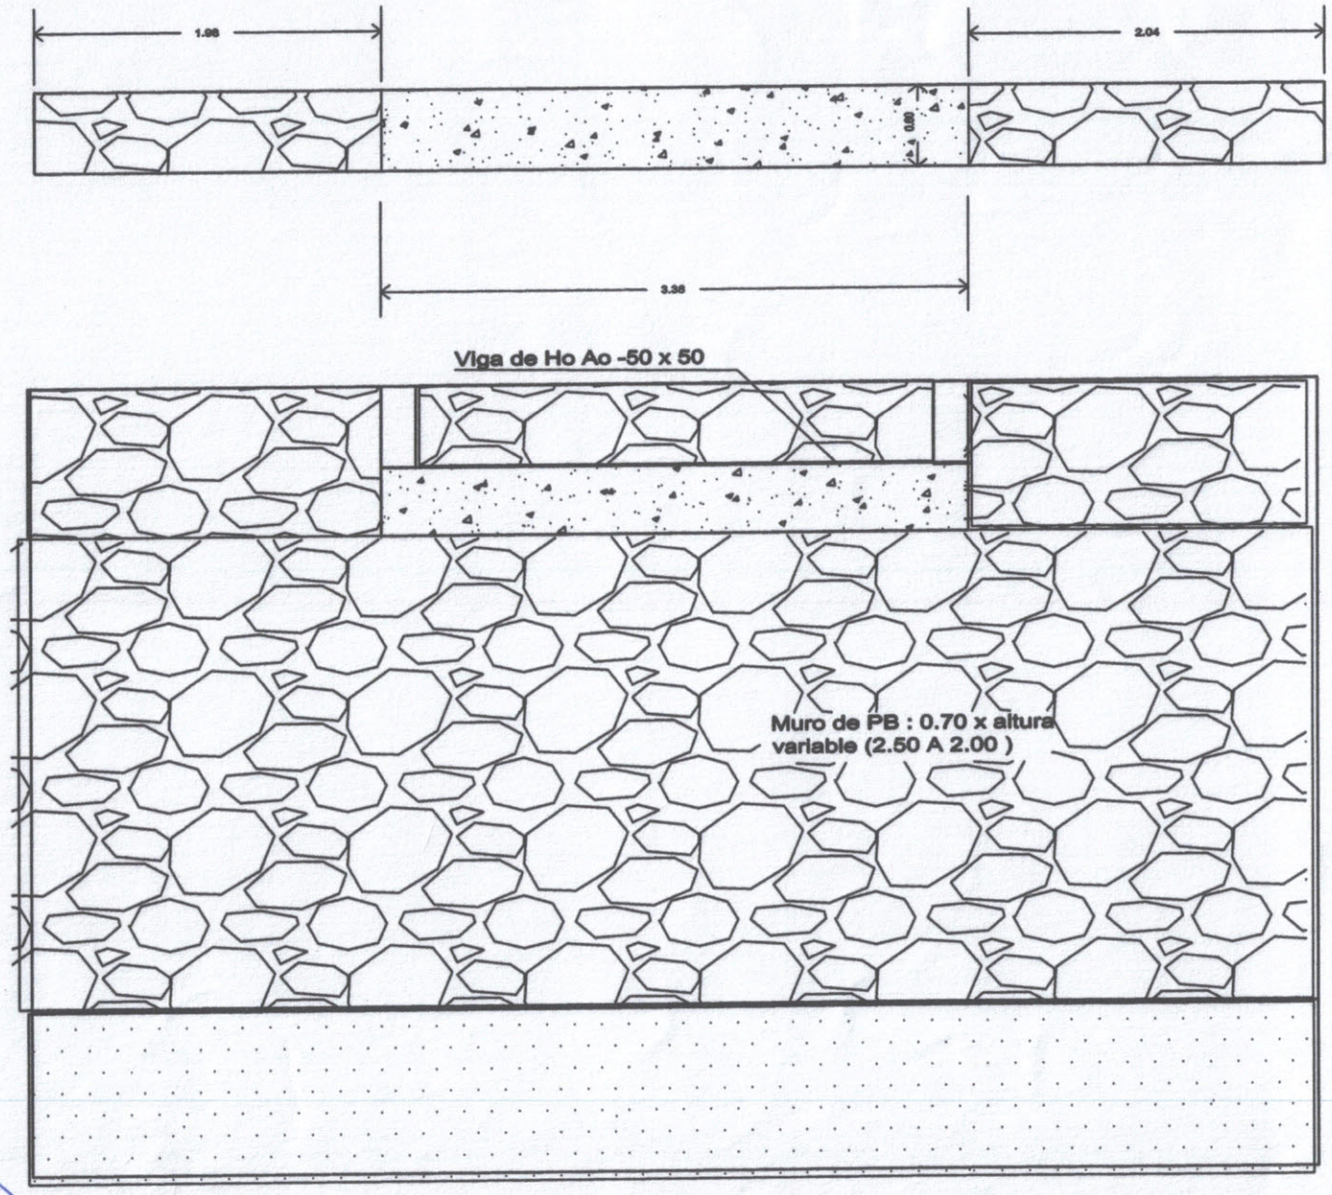

MD

Lic. Denis Braulio Roa León
Secretario Interino de
Obras Publicas

Ing. Marcos Farfos
Fiscal de Obras