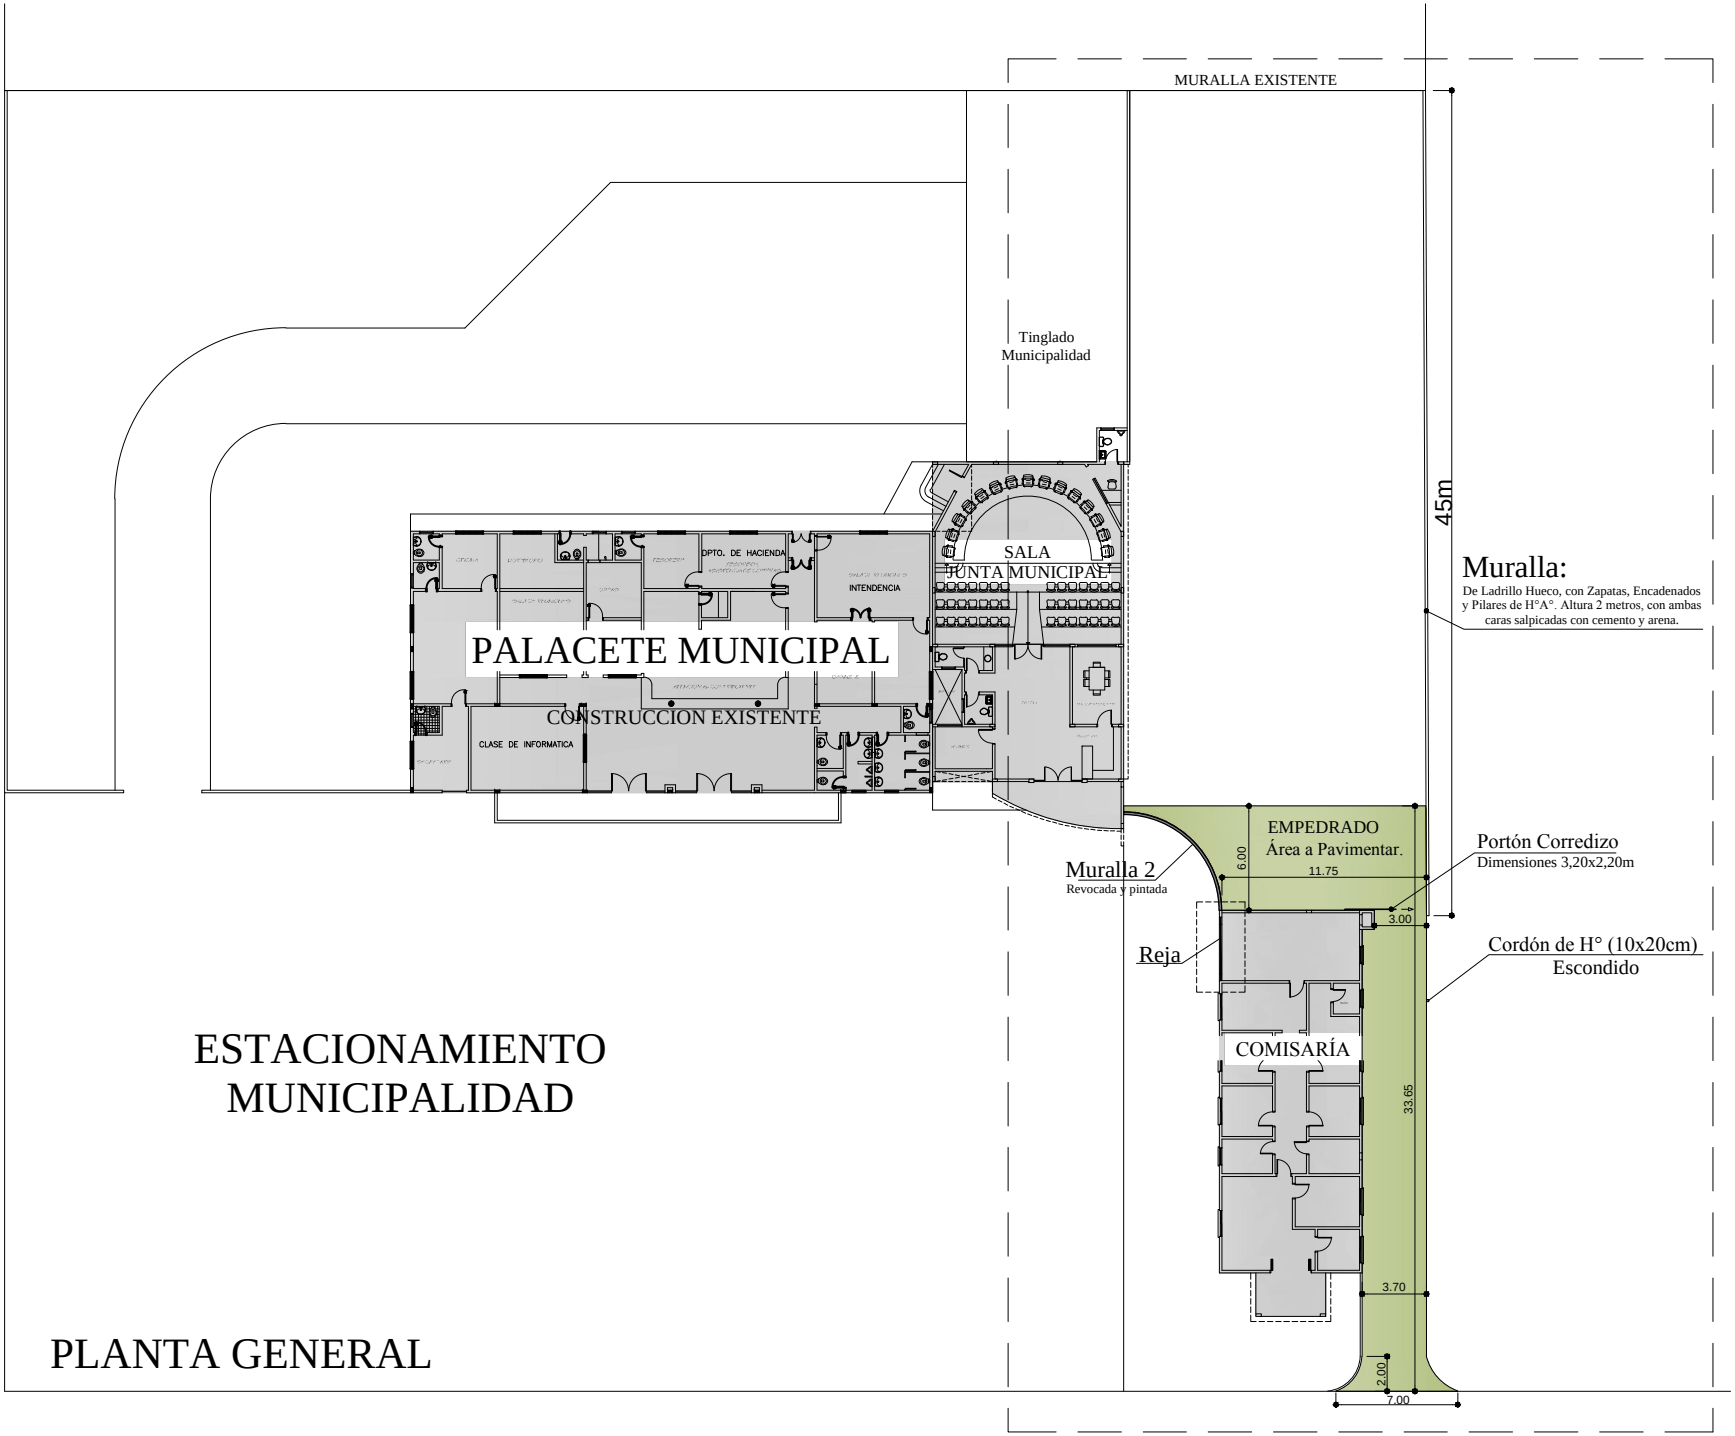
MURALLA EXISTENTE
Tinglado
Municipalidad
45m
Muralla:
De Ladrillo Hueco, con Zapatas, Encadenados y Pilares de H°A°. Altura 2 metros, con ambas caras salpicadas con cemento y arena.
SALA
JUNTA MUNICIPAL
DPTO. DE HACIENDA
INTENDENCIA
PALACETE MUNICIPAL
CONSTRUCCION EXISTENTE
CLASE DE INFORMATICA
EMPEDRADO
Área a Pavimentar.
6.00
11.75
Muralla 2
Revocada y pintada
Portón Corredizo
Dimensiones 3,20x2,20m
3.00
Reja
Cordón de H° (10x20cm)
Escondido
COMISARÍA
33.65
3.70
2.00
7.00
ESTACIONAMIENTO
MUNICIPALIDAD
PLANTA GENERAL
AV. 11 DE JULIO