PLANTA ESCALA: 1/50

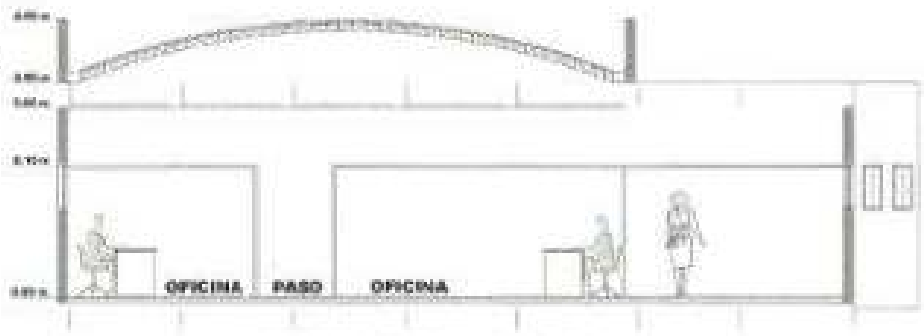


CORTE C-C Escala: 1/50

| | | | |
|---|---|---|---|
| OBRA: OFICINAS | | UBICACIÓN: GOBERNACIÓN DE ITAPÚA | |
| PROPIETARIO: Gobernación de Itapúa | | DIRECCIÓN: | |
| PROYECTISTA: | | | INT. N° |
| DIRECCIÓN TÉCNICA: | | | INT. N° |
| CONSTRUCCIÓN: | | | INT. N° |
| SUP. TERRENO: | | LOTEAMIENTO: | |
| SUP. CONSTRUIDA: | | PAGA N°: | |
| SUP. A CONSTRUIR: | | RESIDENCIA N°: | LOTE N° |
| SUP. A LIBRE: | | Dto. Fte. Dto. N° | |
| Arquitectura | Proyectista | Dirección Técnica | Construcción |
| Aprobación Municipal | | | |