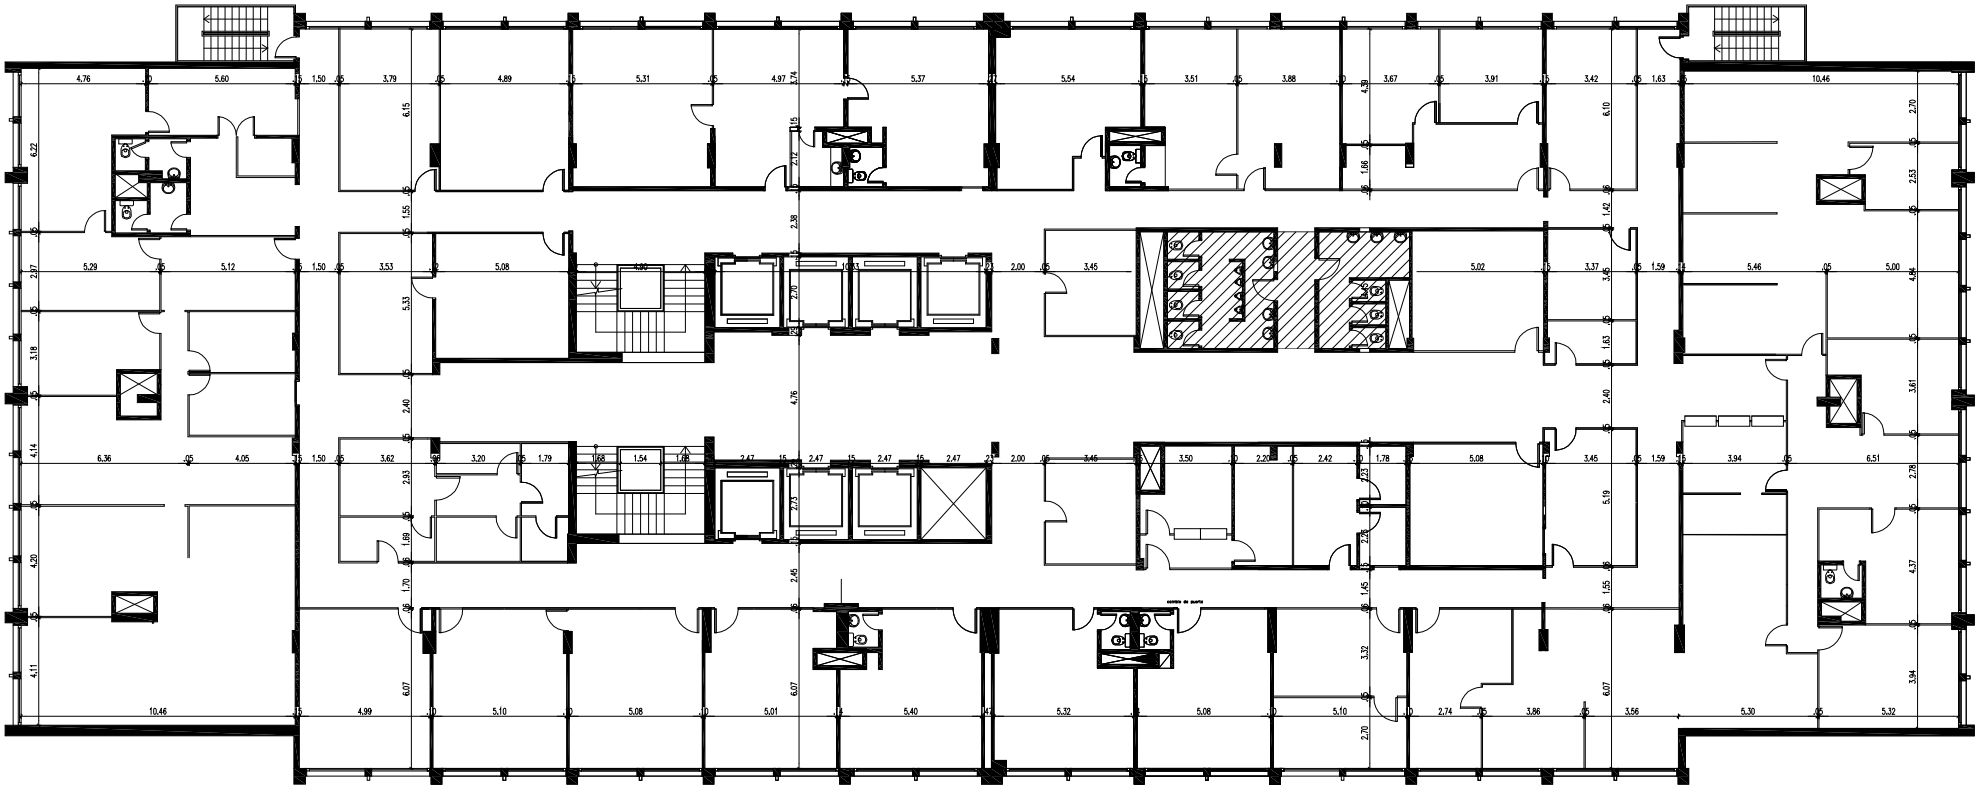

**PLANTA TIPO TORRE SUR**

esc: 1/100

Ubicacion de Baños a intervenir.

Baños: Desde Sexto al Decimo Piso de la Torre Sur.

**PODER JUDICIAL**
**CORTE SUPREMA DE JUSTICIA**
DIRECCION DE INFRAESTRUCTURA FISICA

| | |
|---|---|
| OBRA: MANTENIMIENTO GENERAL | PLANO N° |
| UBICACION: PALACIO DE JUSTICIA DE ASUNCION | 07 |
| PLANO: PLANO DE UBICACION DE BAÑOS 6-10 | |

| PROYECTO | ESCALA | DIBUJO | FECHA |
|---|---|---|---|
| DEPARTAMENTO DE OBRAS Y PROYECTOS | 1/50 | Arq. A.F. | Abril/2012 |