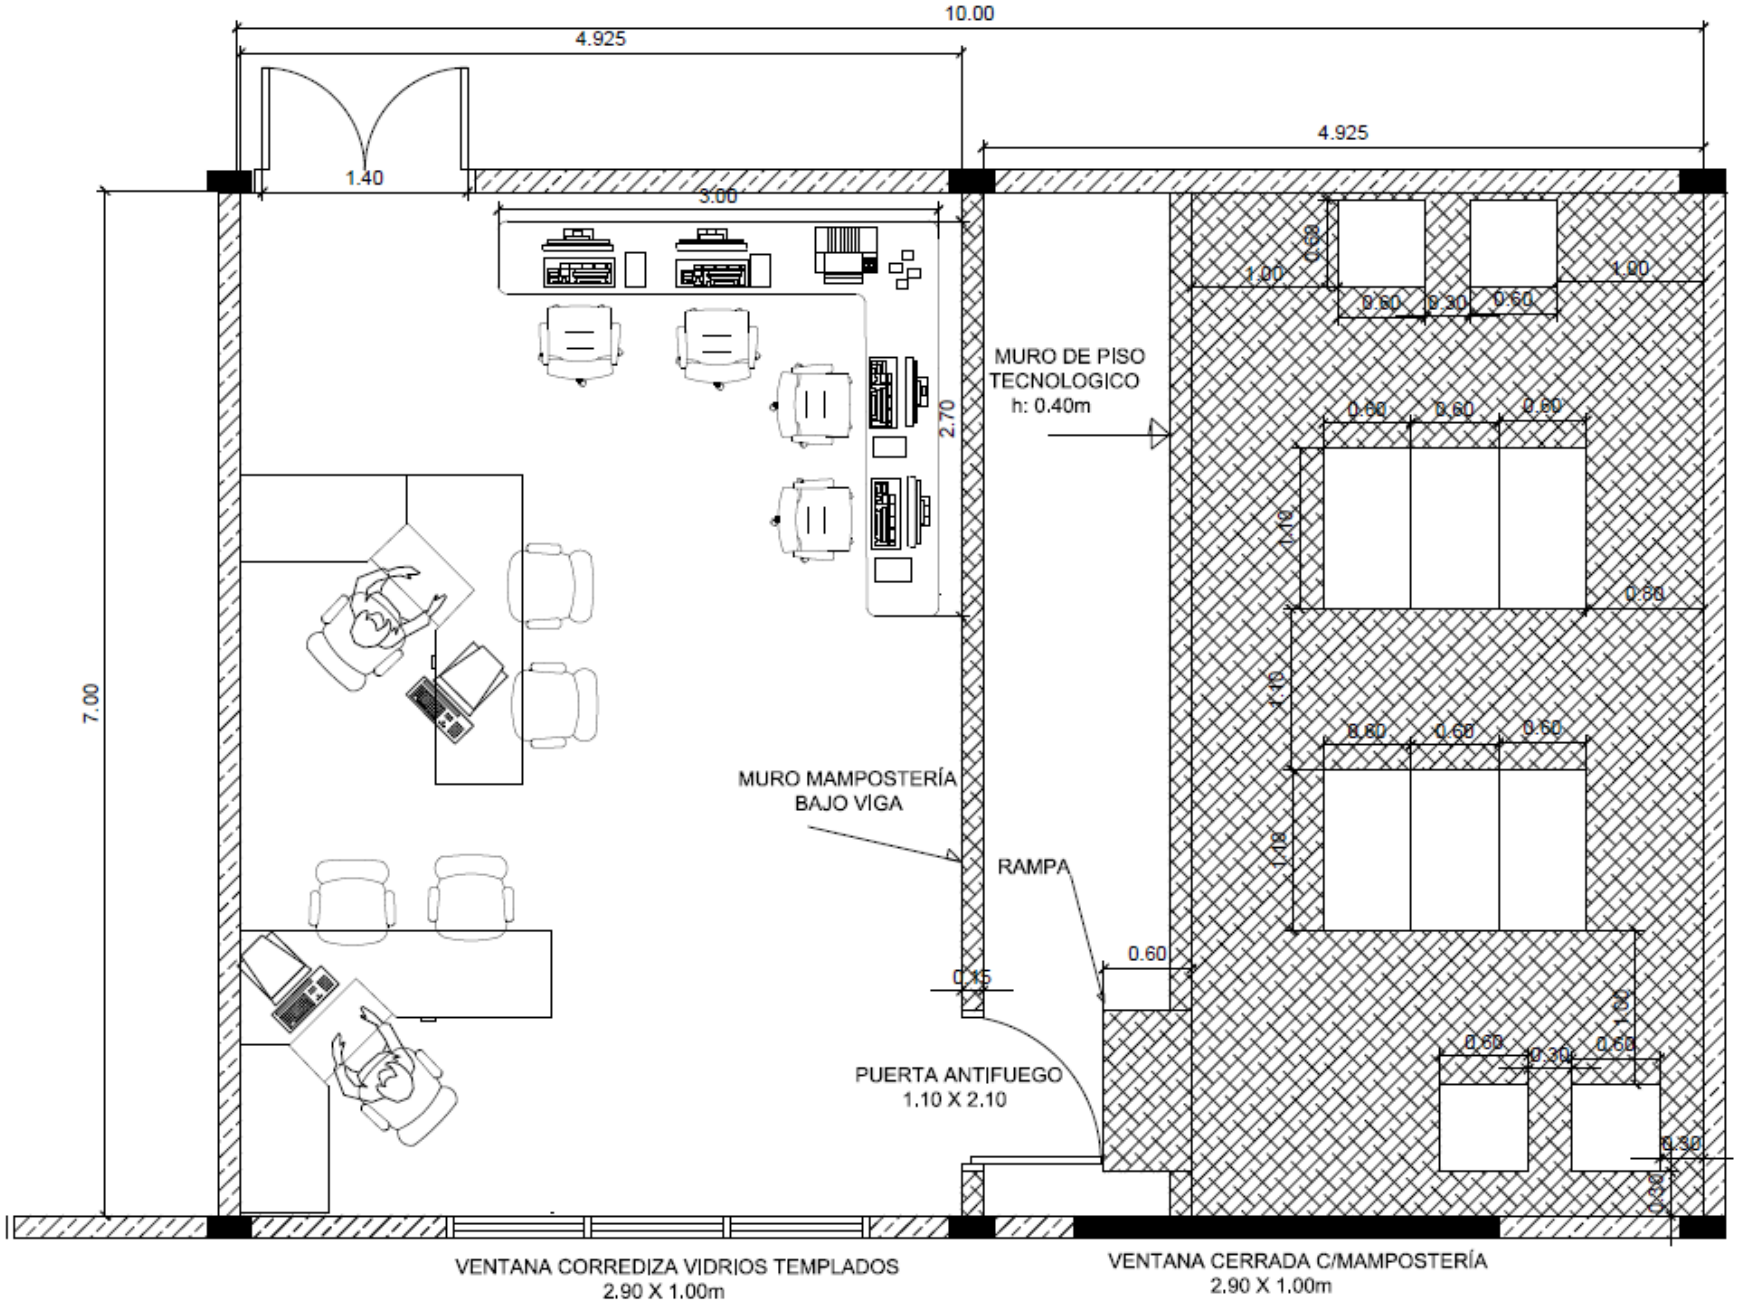
10.00
4.925
4.925
1.40
3.00
7.00
2.70
MURO DE PISO
TECNOLOGICO
h: 0.40m
MURO MAMPOSTERÍA
BAJO VIGA
RAMPA
0.60
0.15
PUERTA ANTIFUEGO
1.10 X 2.10
1.00
0.60
0.30
0.60
1.00
0.60
0.60
0.60
1.40
0.60
1.40
0.60
0.60
0.60
1.40
0.60
0.30
0.60
1.40
0.30
0.30
VENTANA CORREDIZA VIDRIOS TEMPLADOS
2.90 X 1.00m
VENTANA CERRADA C/MAMPOSTERÍA
2.90 X 1.00m