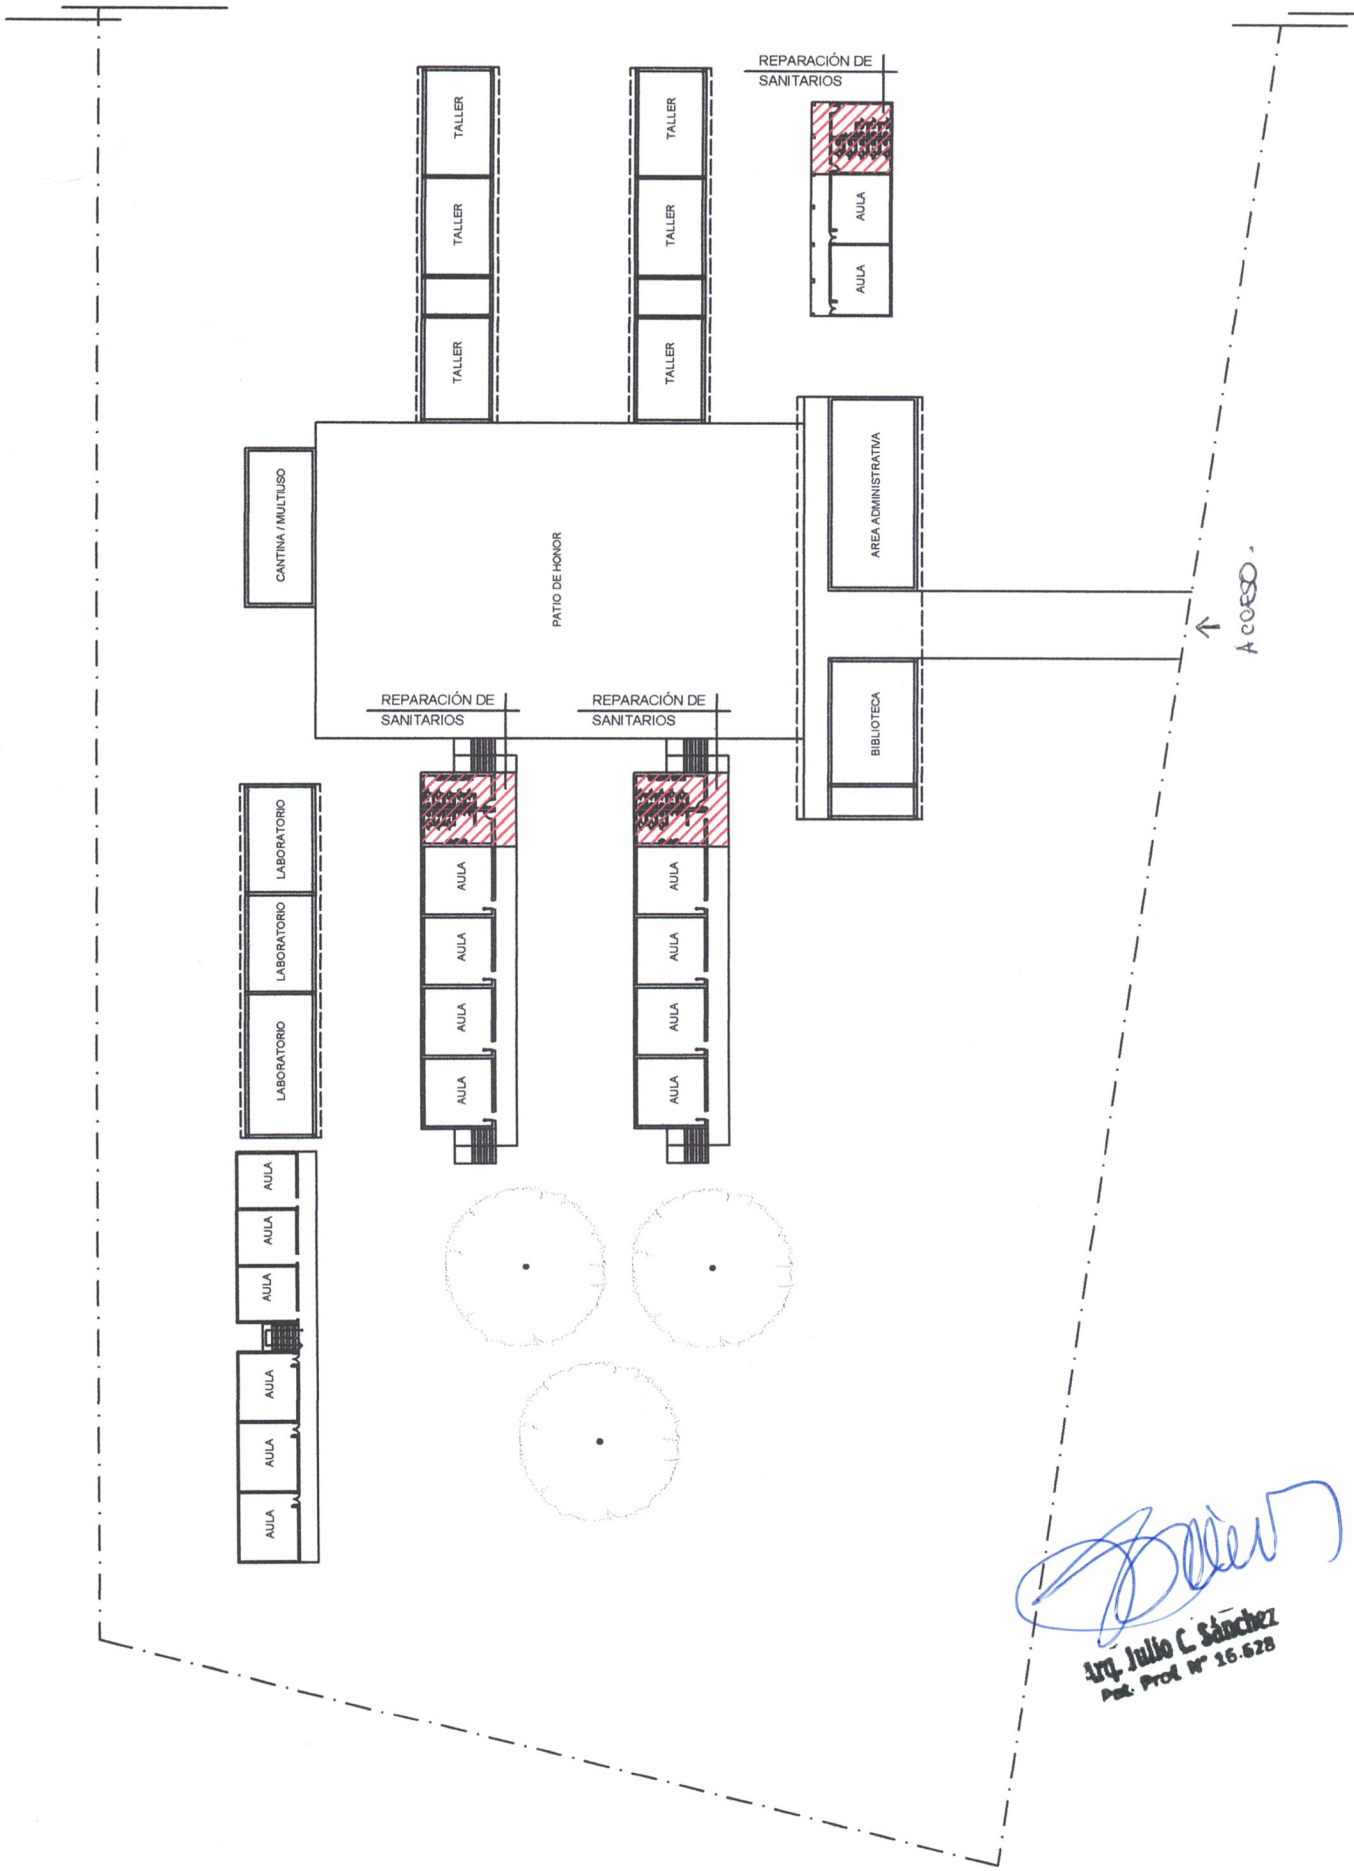

PLANTA ARQUITECTÓNICA

MUNICIPALIDAD DE FERNANDO DE LA MORA	01
INSTITUCIÓN: COLEGIO NACIONAL E.M.D. DR.FERNANDO DE LA MORA - DPTO. CENTRAL - FONACIDE 2023	
PROYECTO: REPARACIÓN DE SANITARIOS. PLANTA GENERAL DE CONJUNTO	ESC. 1/500

ABRIL 2023