TRAZADO = R9 A R 10 S/PLANO

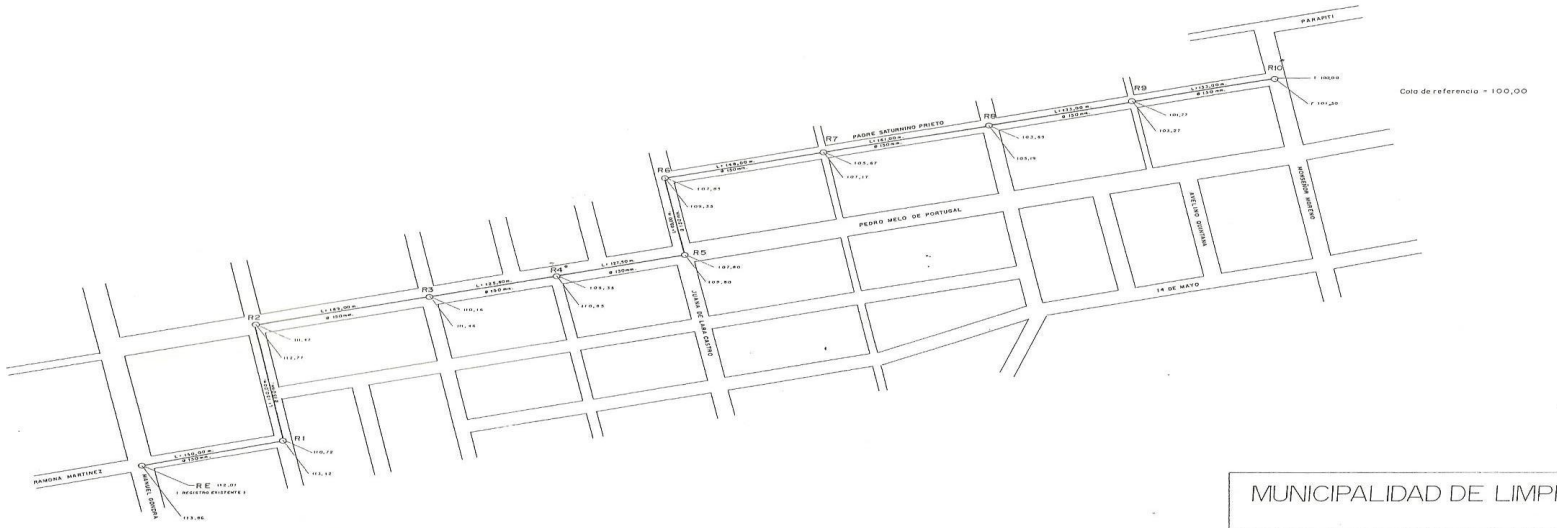

Cota de referencia = 100,00

MUNICIPALIDAD DE LIMPIO

OBRA:	DESAGUE CLOACAL
UBICACION:	CALLES SATURNINO PRIETO, JUANA DE LARA CASTRO, PEDRO MELO DE PORTUGAL, MANUEL GONDRA
LONGITUD TOTAL:	