ESTADIO DE FUTBOL CLUB "GENERAL DIAZ" - PILAR

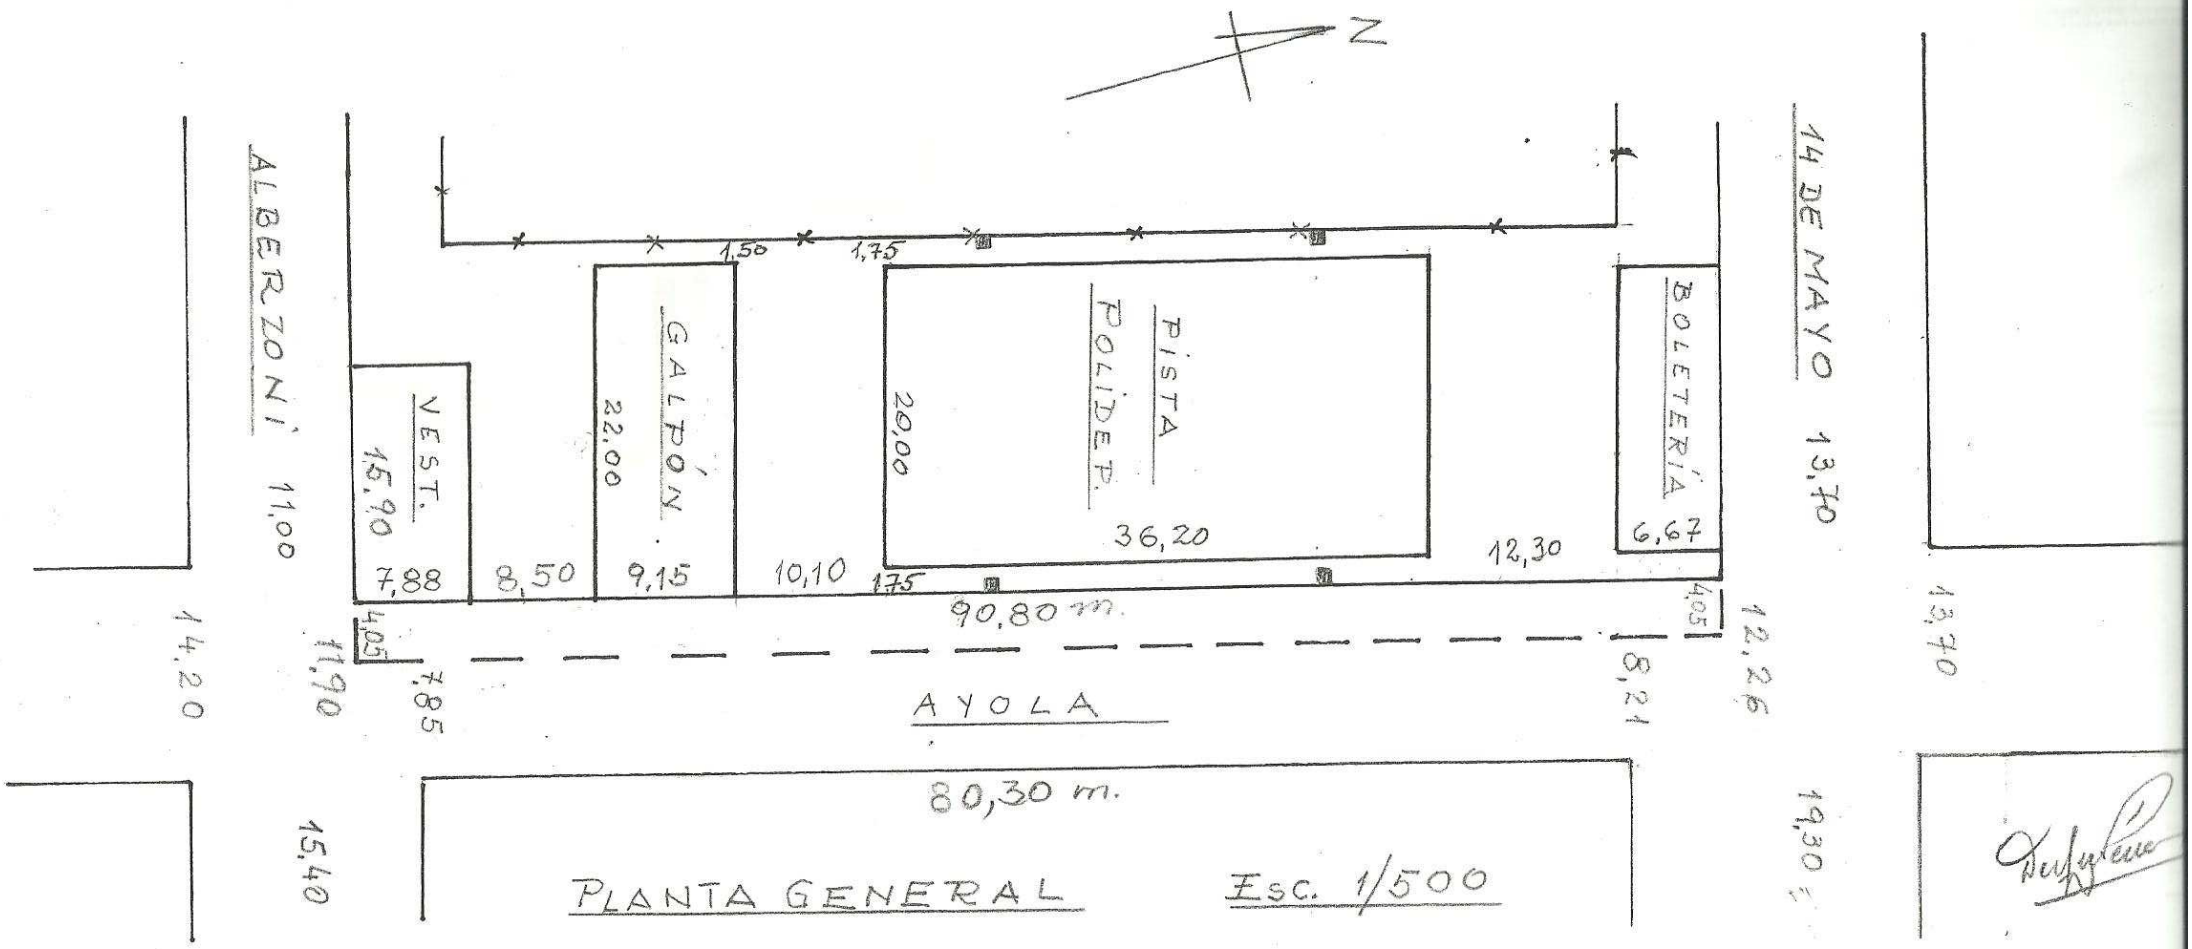

PLANTA GENERAL Esc. 1/500

CORTE A-A — Esc. 1/75

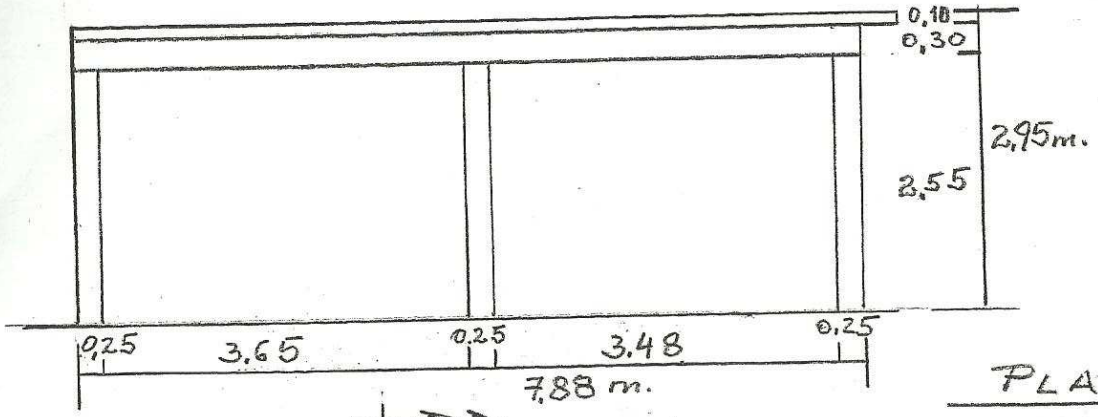

PLATA BAJA

ESTADIO CLUB. GRAL. DIAZ - PILAR

PLANTA - Esc. 1/75

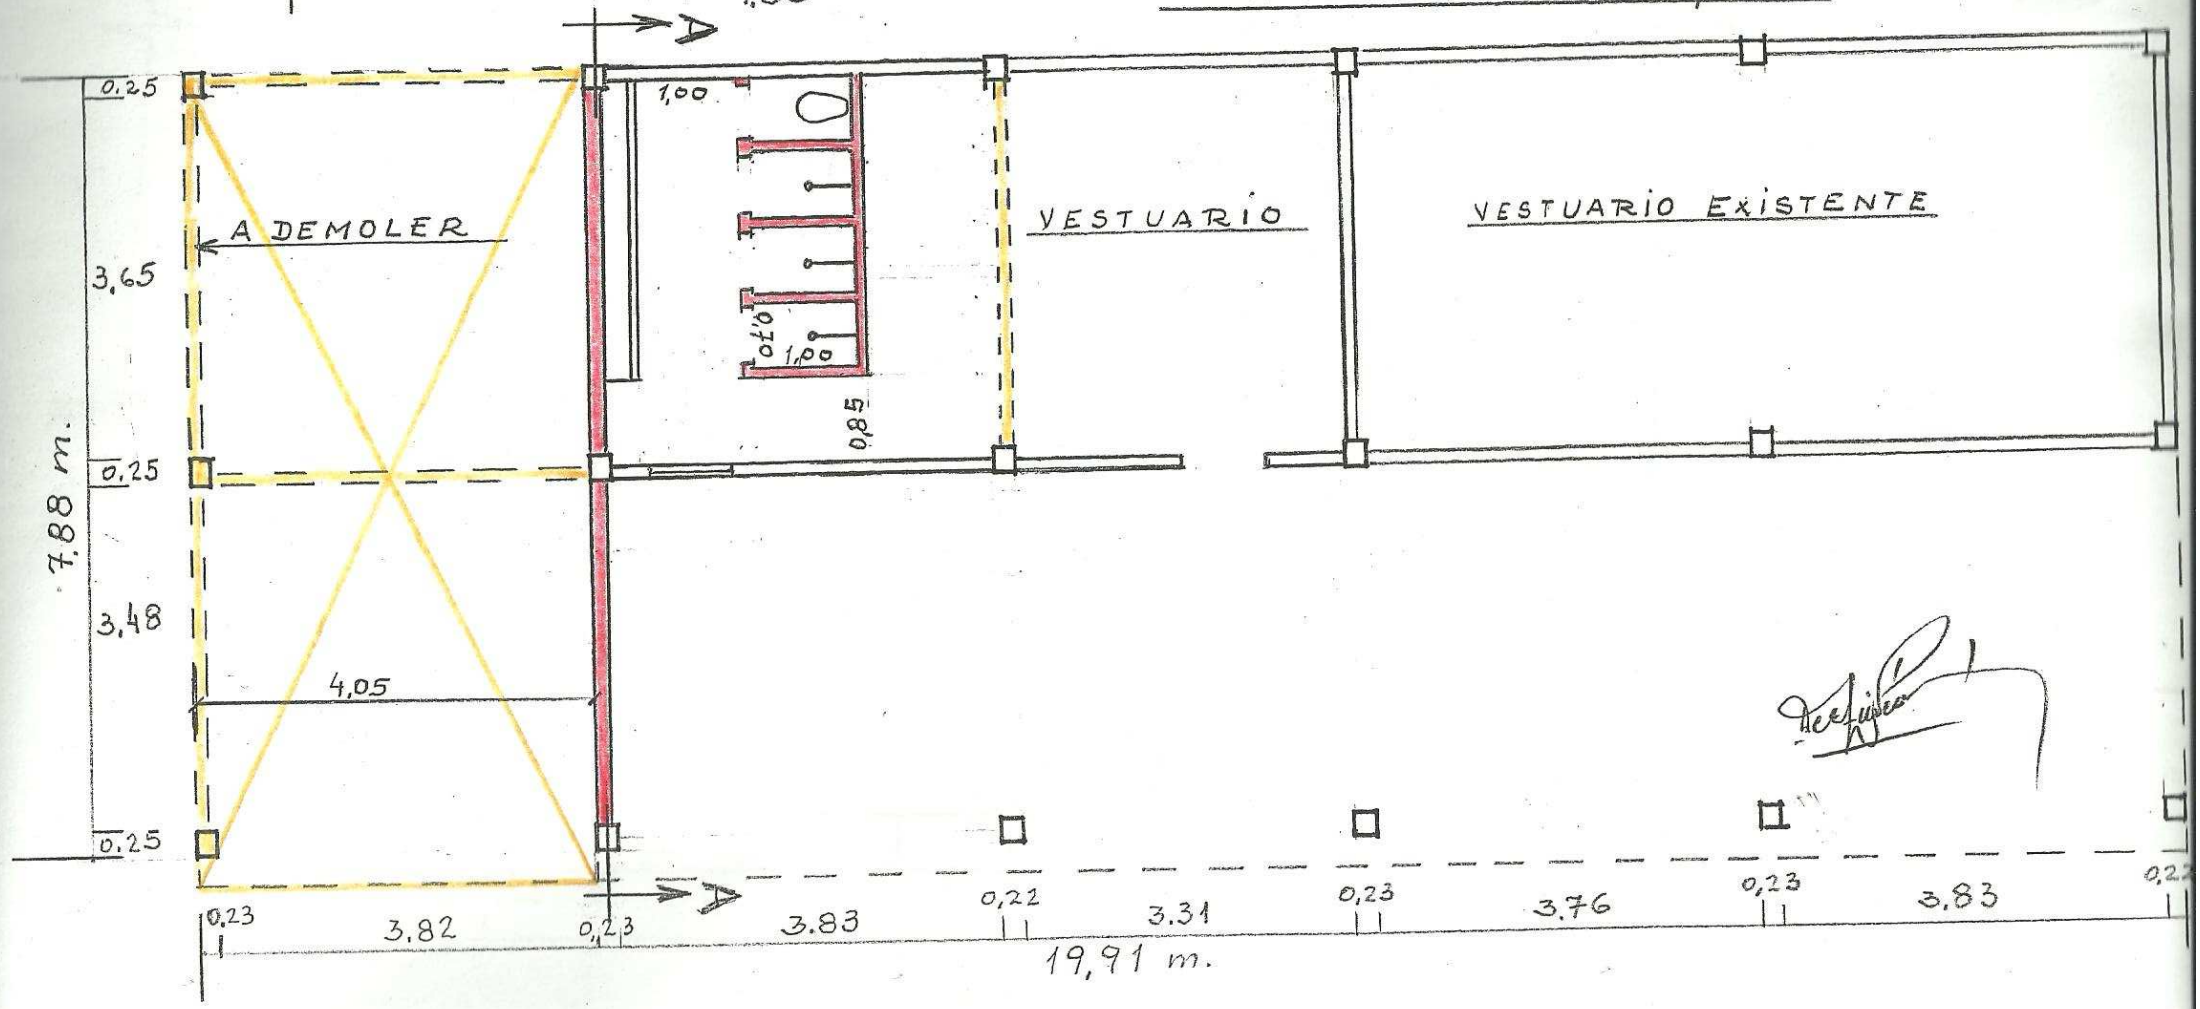

PROYECTO MURALLA LADO ESTE, ESTADIO CLUB GENERAL DIAZ - PILAR

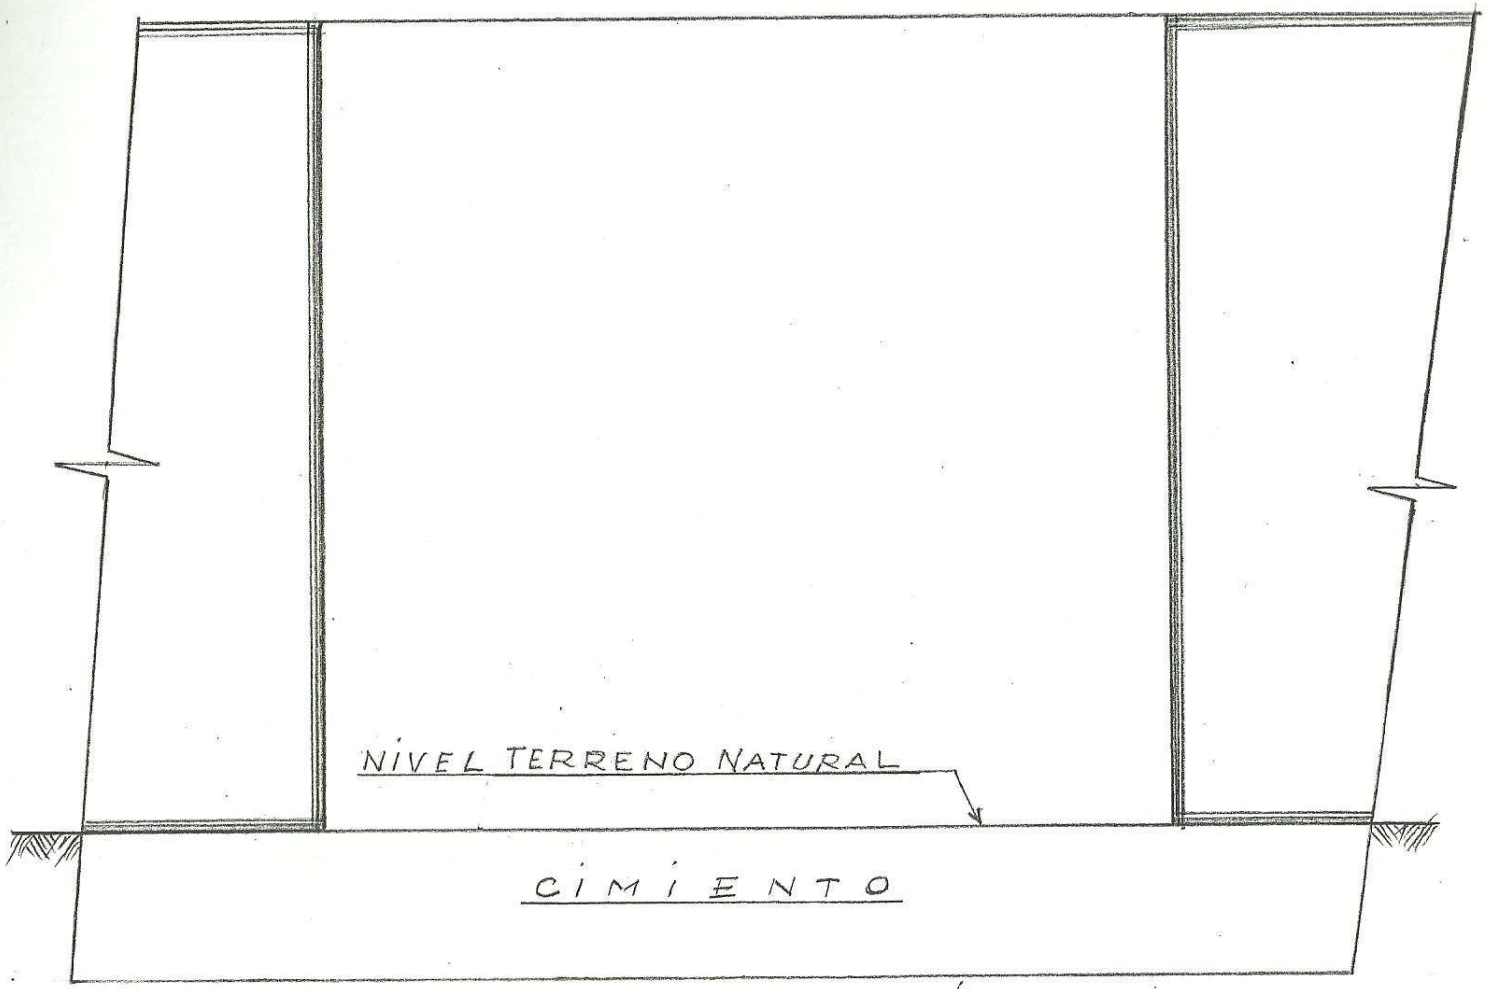

ALZADA - Esc. 1/20

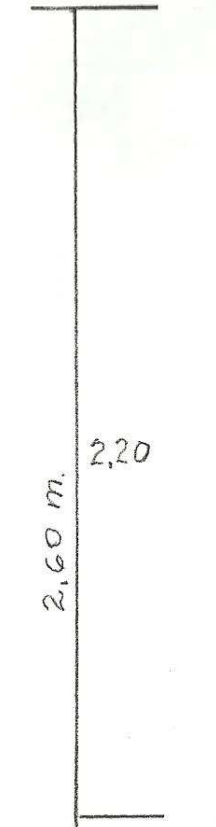

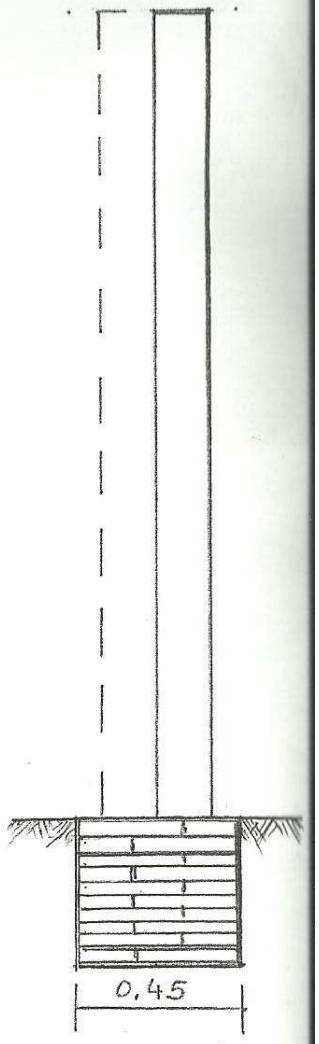

CORTE A-A

PLANTA - Esc. 1/20

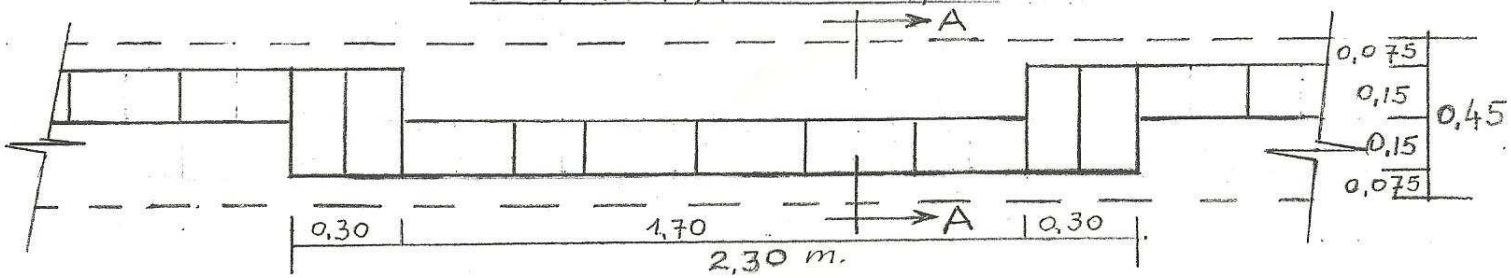

DE LIS PÉR

MUNICIPALIDAD DE PILAR

Alberdi y Avda. Mcal. Lòpez
Telefono (0786) 231130, Intendencia
www.municipalidaddepilar.com
email: pilarmunicipalidad@tigo.com
Telefono (0786) 231131, Central
Pilar, Paraguay

CONSTRUCCION DE VESTUARIO Y MURALLA DEL CLUB GENERAL DIAZ

PLANILLA DE COMPUTO MÉTRICO

Ítem	Código Catalogo	Descripción	Unidad de medida	Cantidad
1		COLOCACION DE CARTEL		
	82101502-007	Colocacion de cartel	gl	1
2		DEMOLICIÓN		
	72103003-001	losa de HºAº	m2	32
	72103003-001	pilares de HºAº	un	4
	72103003-001	viga de HºAº	ml	19
	72103003-001	mamposteria 0,15	m2	40
	72103003-001	demolición baño	un	1
	72103003-001	desmonte piso	m2	32
3		CONSTRUCCION PLANTA BAJA		
	72103002-001	Nivelación 0,30 (1:2:8)	m2	6
	72131601-005	Mamposteria - elevación 0,15 (1:2:10)	m2	38
	72131601-008	Revoque a una capa (1:4:6)	m2	110
	72131601-012	Pintura al latex	m2	110
	72102503-001	Construcción SSHH. Azulejado	un	1
	72131601-010	Ventana balancín c/vidrio 0,80 x 0,40	m2	1
	72131601-009	Reposición piso baldosa	m2	15
	72102201-003	Instalación eléctrica	boc.	5
	72102303-002	Poso ciego	un	1
4		CONSTRUCCION DE MURALLA LADO ESTE		
	72103003-001	Demolición muro 0,15	m2	220
	72103004-001	Excavación	m3	14
	72103002-001	Nivelación 0,45 (1:2:8)	m2	34
	72131601-005	Mamposteria - Elevación 0,15 (1:2:10)	m2	183
5		GALPON TECHO DE ZINC		
	72101601-001	Recorte 4 m. ancho y rereparación	m2	37
	72131601-009	Piso alisado de cemento	m2	202
	72102502-002	Chimenea con parrilla asadera	un	1
6		PISTA POLIDEPORTIVO		
	72131601-009	Contrapiso de cascote 0,07 esp. (1:4:16:24)	m2	724
	72131601-009	Piso de baldosa calcárea 0,20 x 0,20	m2	724
	72102201-003	Instalación lumínica	torres	4
7		LIMPIEZA FINAL		
	76111701-001	Limpieza final de obra	gl	1