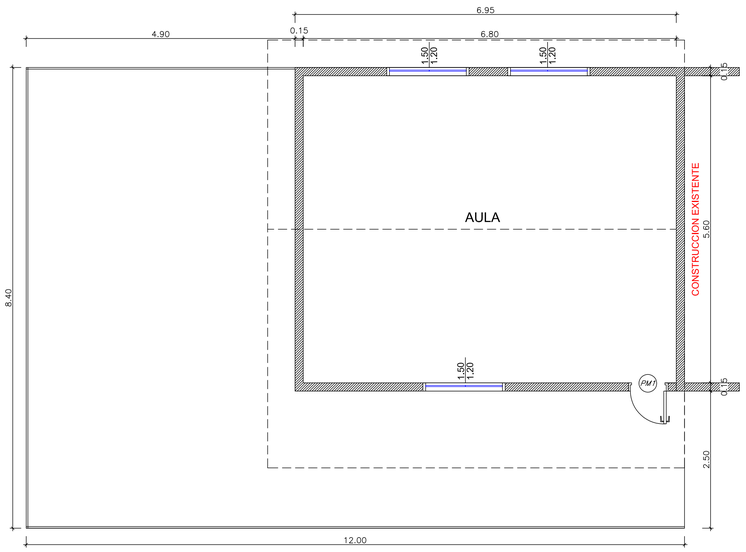

PLANTA ARQUITECTONICA

ESCALA 1:50

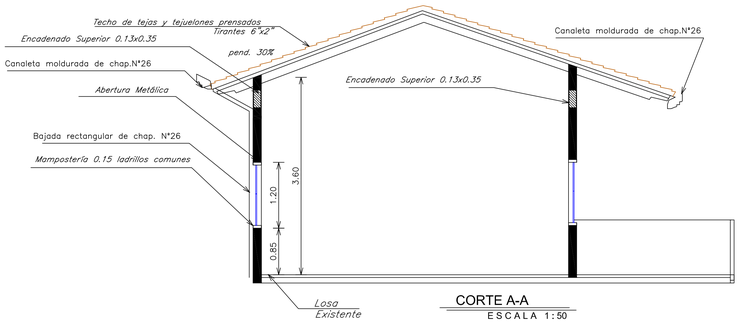

CORTE A-A

ESCALA 1:50

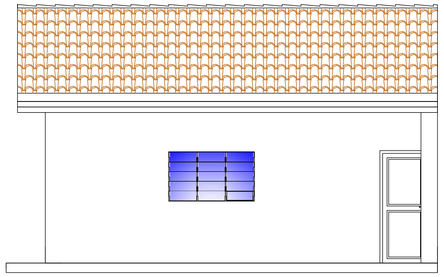

FACHADA PRINCIPAL

ESCALA 1:50

ESPECIFICACIONES TECNICAS

1- Todas las medidas estan dadas en metros, salvo indicación contraria.
2- Las cantidades y medidas de las piezas deberán ser verificadas en obra por el contratista.
3- Los contramarcos de puertas deberán ser de una sola pieza en todos sus lados.
4- Los marcos de puertas irán fijados a las paredes por medio de 3 (tres) tirafondos en cada lateral.
5- Las aberturas tipo balancín llevarán planchuelas de sujeción en sus 4 (cuatro) lados.
6- La estructura se reforzará con 2 (dos) hierros "T" soldados entre si y tapados con planchuela, en sus partes intermedias.
7- En el caso de los balancines altos que apoyan directamente sobre los marcos de las puertas no tendrán planchuelas de sujeción en la base, pues irán tornillados al marco, en 3 (tres) partes.

DETALLES DE LA PRESENTE OBRA

1- La construccion se encuentra en altura de techo.
2- Se debera Proveer 3 Ventanas Tipo Balancín Segun Detalle.
3- Se debera proveer 1 Puerta Segun Detalle.
4- Rejas de Guardacuerpo Perimetral 25,40 ml por 1 m. de altura.
5- 12 Tirantes de 6"x2" de 6,00m c/u.
6- 12 Tirantes de 6"x2" de 3,00m c/u.
7- Techo de Tejas Sobre Tejuelones 70,00 m2
8- Canaleta s/ Seccion
9- Artefacto de iluminación tipo plafón, compuesto de dos partes: una caja portaequipos fluorescentes y una pantalla portatubos, Aplique para tubo fluorescente a 45º adosado a la pared con acrílico los artefactos de iluminación iran suspendidos a una altura de 3,00 mts. a partir del nivel de piso terminado, creandose un solo plano de iluminación.

PLANTA DE UBICACION DE LA OBRA

DETALLE DE ABERTURAS

ESCALA 1:25

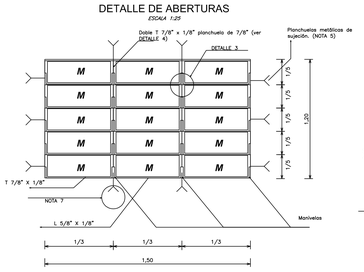

DETALLE DE ABERTURAS

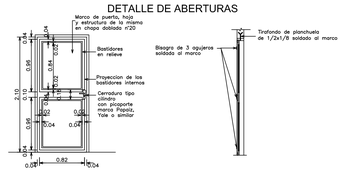

MUNICIPALIDAD DE PDTE. FRANCO

DIRECCIÓN DE OBRAS

"Administracion Abog. Alcides Fernandez"

Terminacion Salon de Clases - Escuela Jorge Ruben Peña Nº 1513

Ubicacion: Km. 7 Monday	
Director Obras: Sr. Wilfrido Benitez	
Jefe Obras: Sr. Julio Benitez	
Proyecto: Ing. Jr. Enrique Jara Lopez	
Fecha : Junio /2013	Escala : Indicada