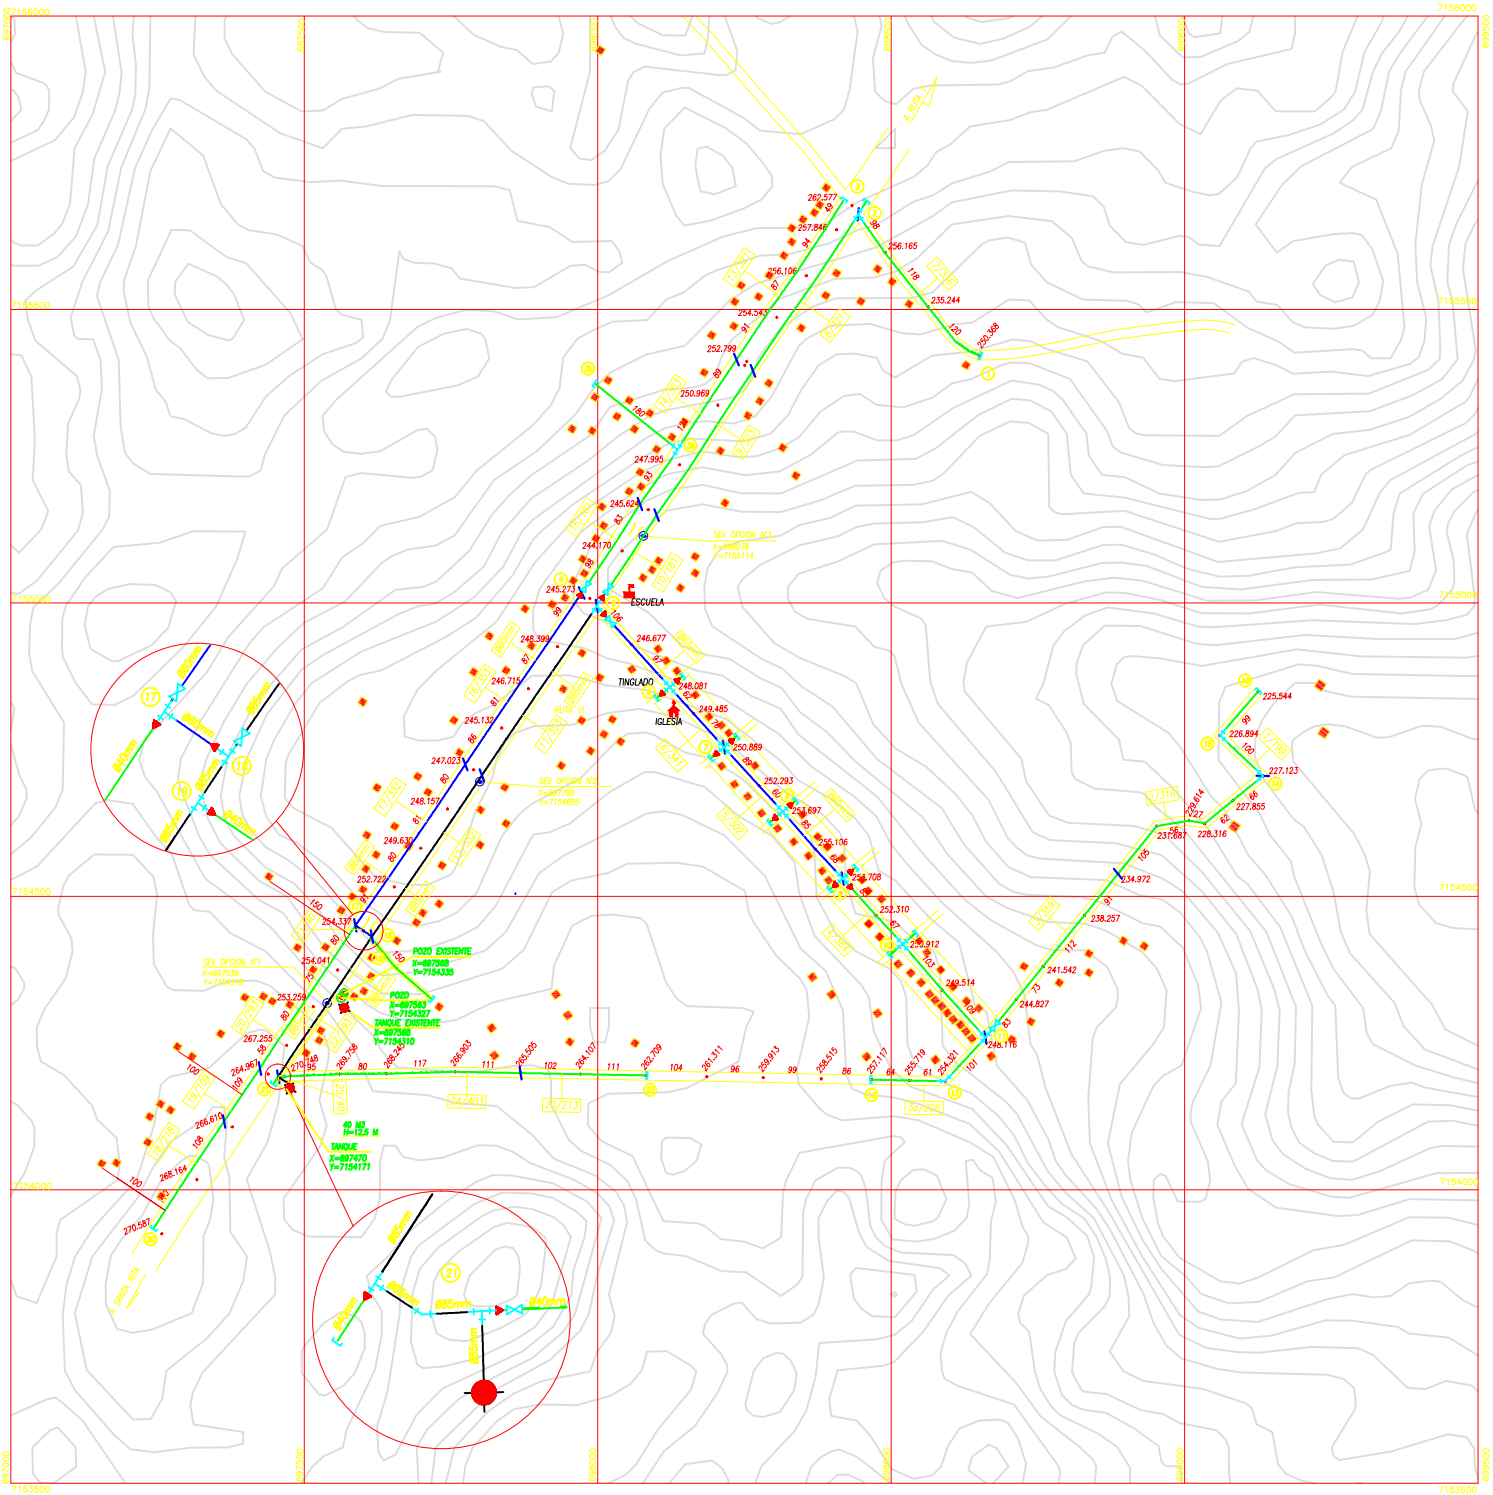
ESCUELA
TINGLADO
IGLESIA
POZO EXISTENTE
X=697568
Y=7154335
POZO
X=697543
Y=7154327
TANQUE EXISTENTE
X=697540
Y=7154310
42 M3
H=12.5 M
TANQUE
X=697470
Y=7154171
SSV OPCION N1
X=697539
Y=7154378
SSV OPCION N2
X=697708
Y=7154685
SSV OPCION N3
X=698078
Y=7155114
A RUTA
A SANTA RITA
RUTA VI
Ø40mm
Ø85mm
Ø90mm
Ø110mm