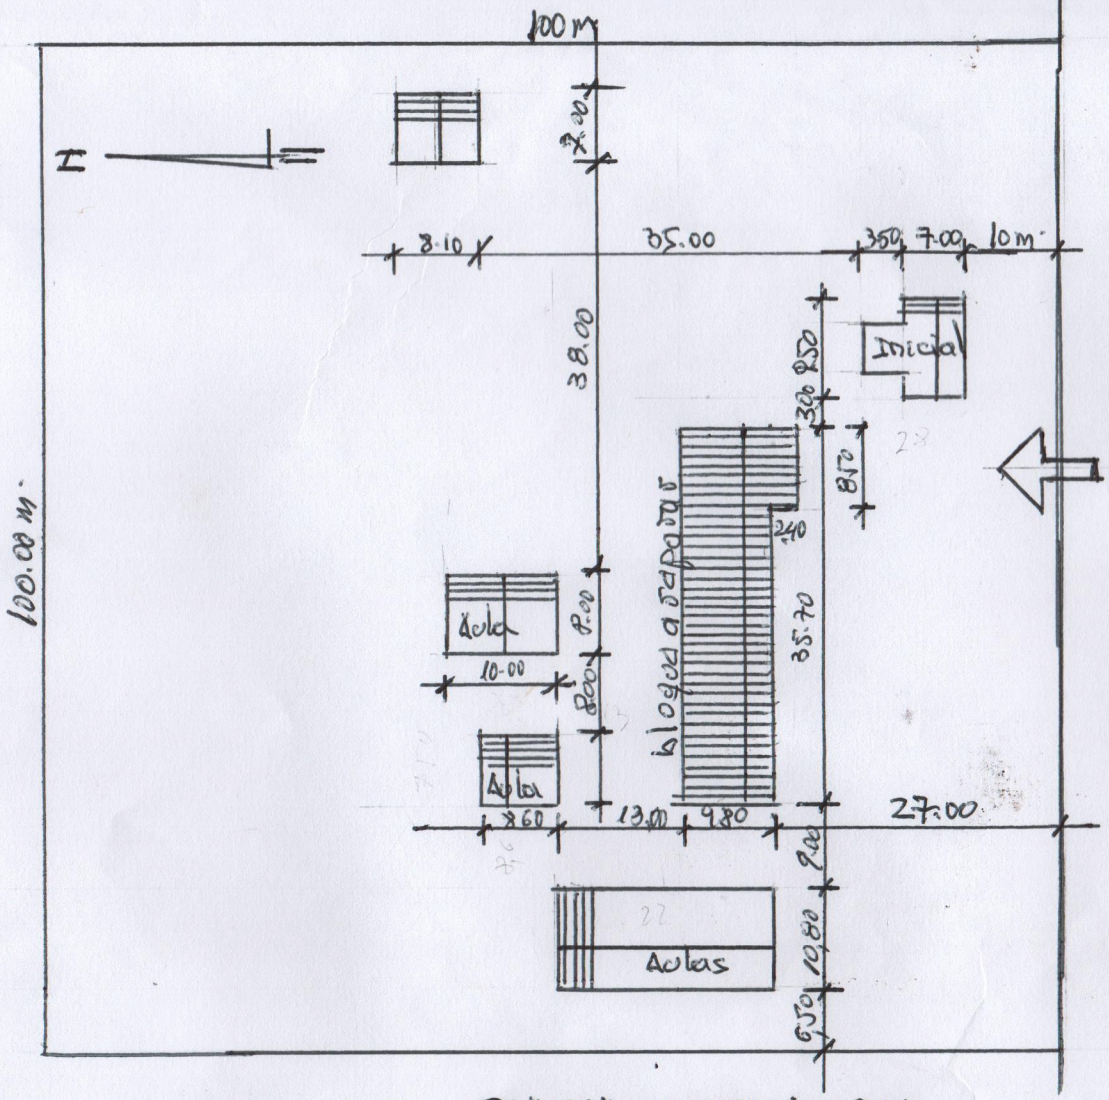

PLANTA DE UBICACION
ESC: 1:750

ESCUELA BASICA N.º 1882	Reparaciones varias	
Dr. Fco. Caballero Lurascki		
V. Rosario - San Pedro		

Arq. Carlos A.

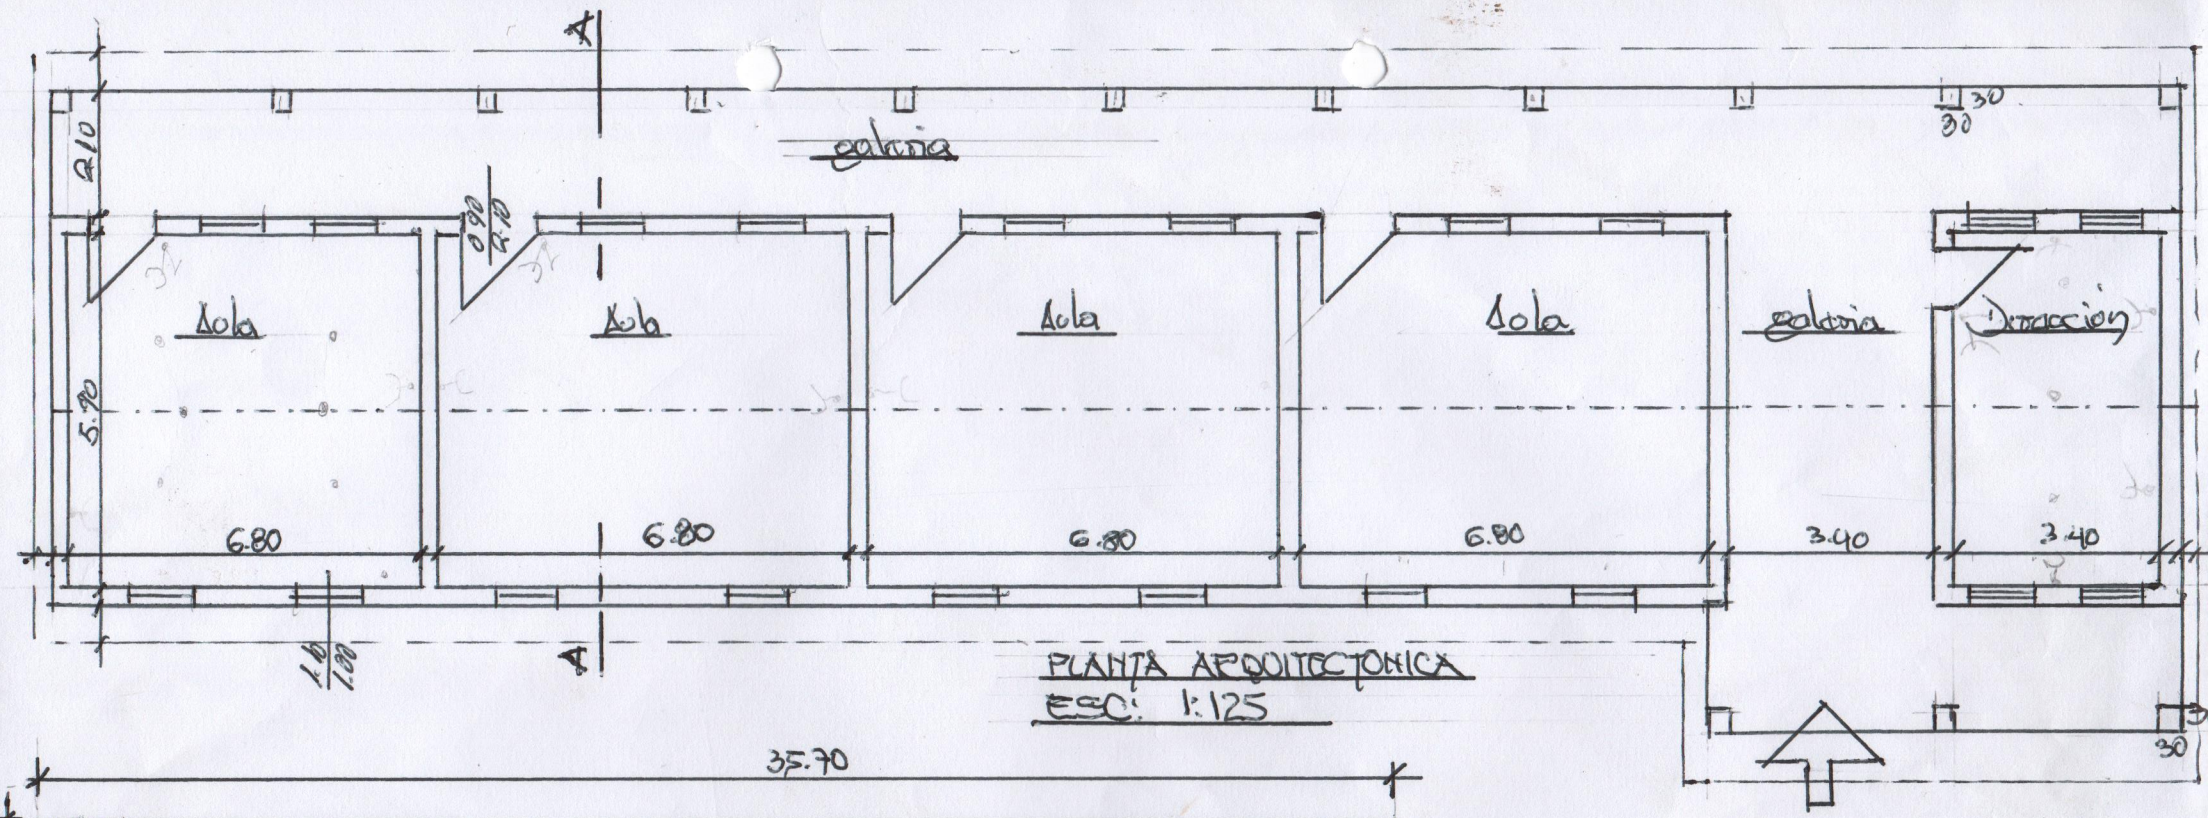

PLANTA ARQUITECTONICA
ESC: 1:125

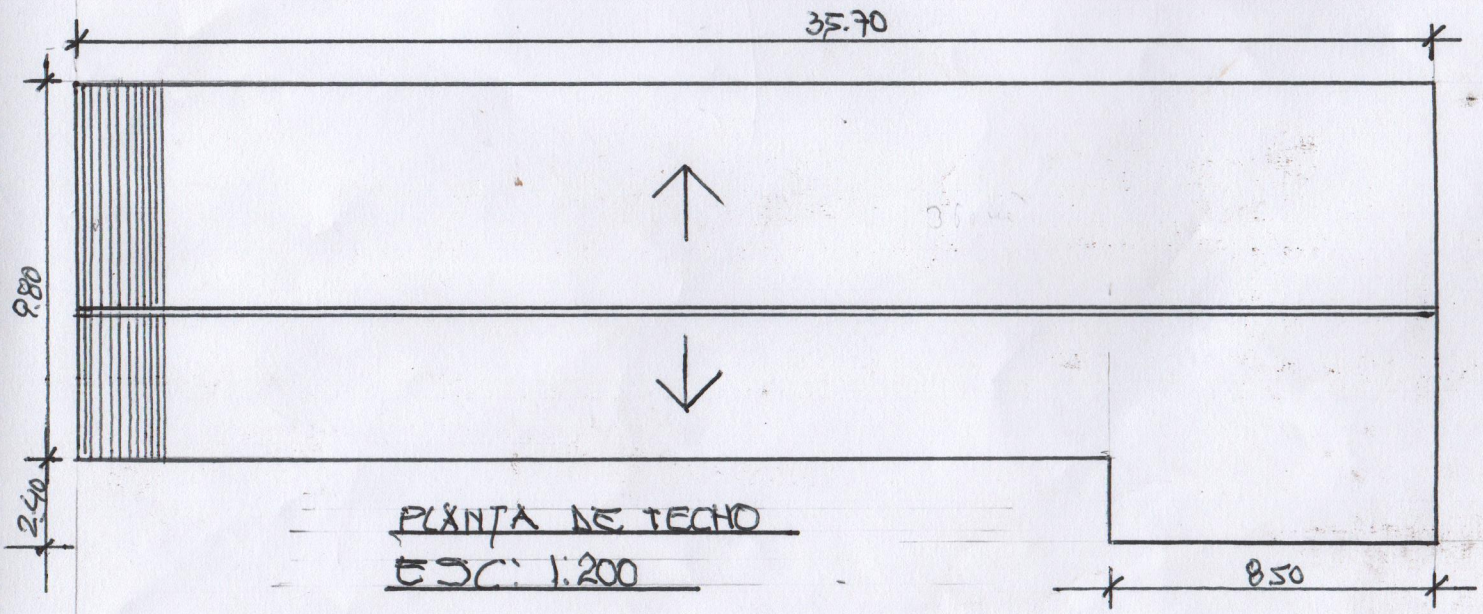

PLANTA DE TECHO
ESC: 1:200

DELA BASICA Nº 1882	Reparaciones Varias -	
FRANCISCO CABALLERO L.		
A DEL ROSARIO - SAN. PEDRO		ARQ CARLOS ALMIRON

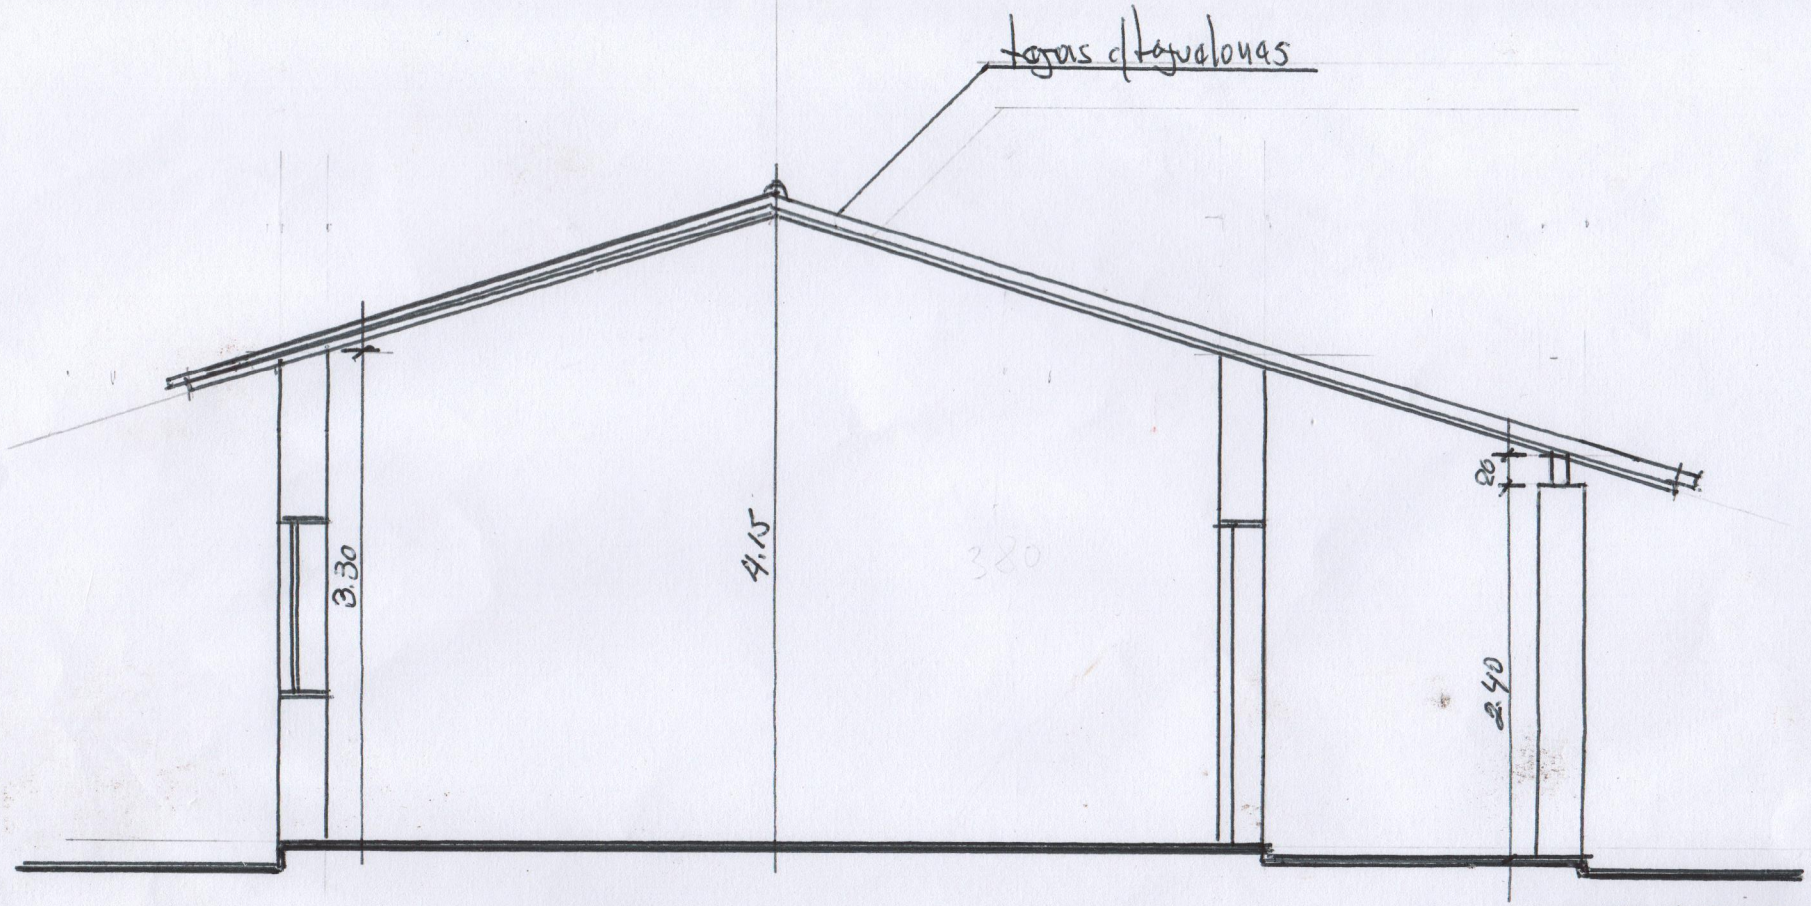

CORTE A-A
ESC: 1:50

ESCUELA BASICA Nº 1882	REPARACIONES VARIAS.	
DON FRANCISCO CABALLERO LURASCHI		
VILLA DEL ROSARIO - SAN PEDRO		

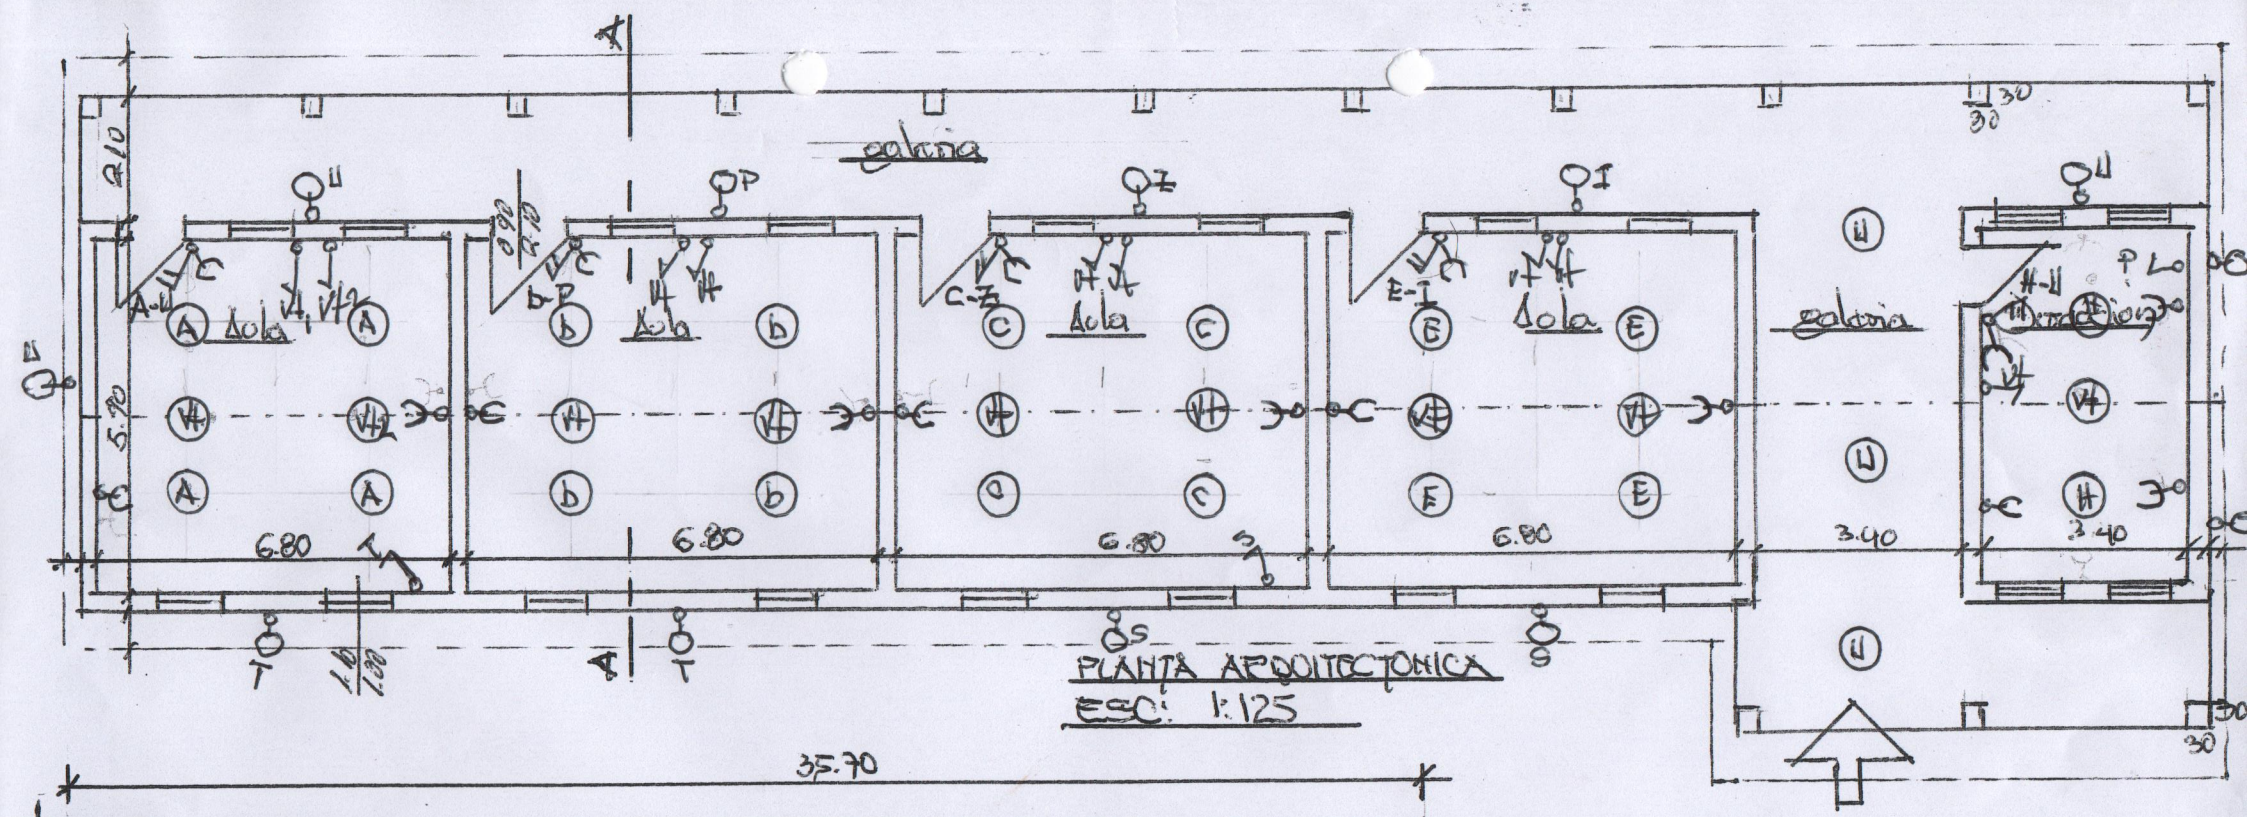

PLANTA ARQUITECTONICA
ESC: 1:125

ESQUEMA ELECTRICO

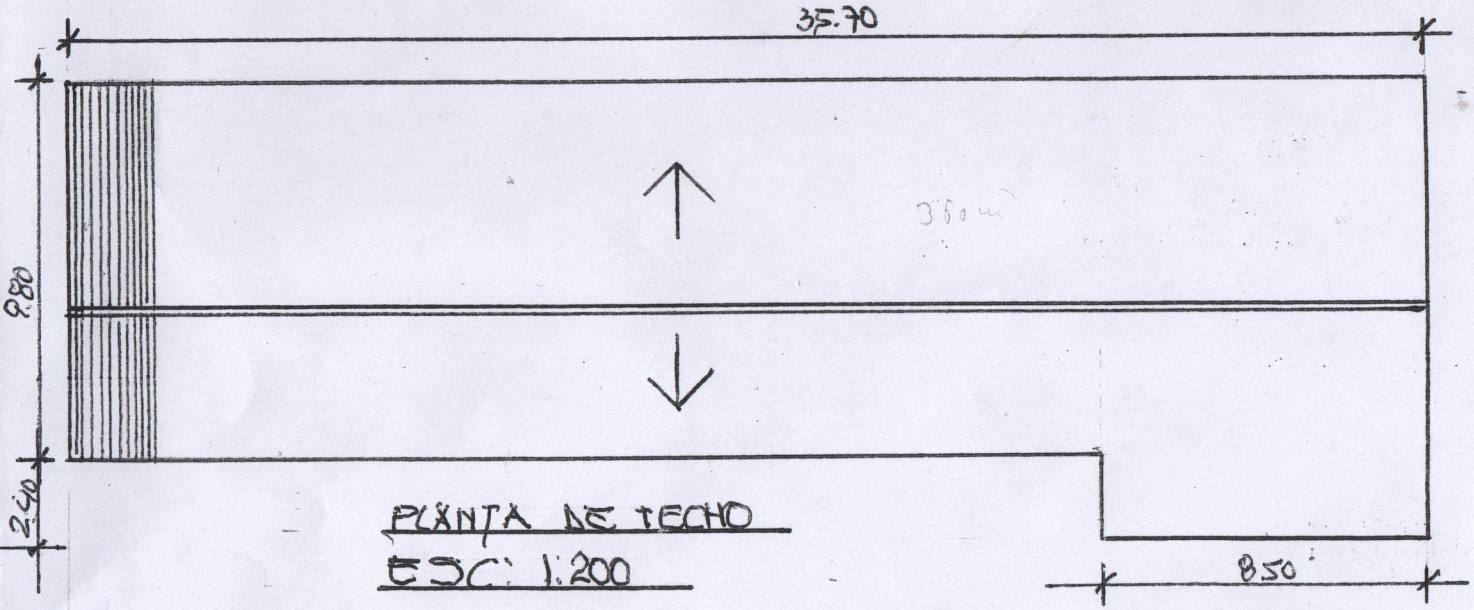

PLANTA DE TECHO
ESC: 1:200

ELA BASICA Nº 1882	Reparaciones Varias -	
FRANCISCO CABALLERO L.		
VILLA DEL ROSARIO		Arq. Carlos Almirón