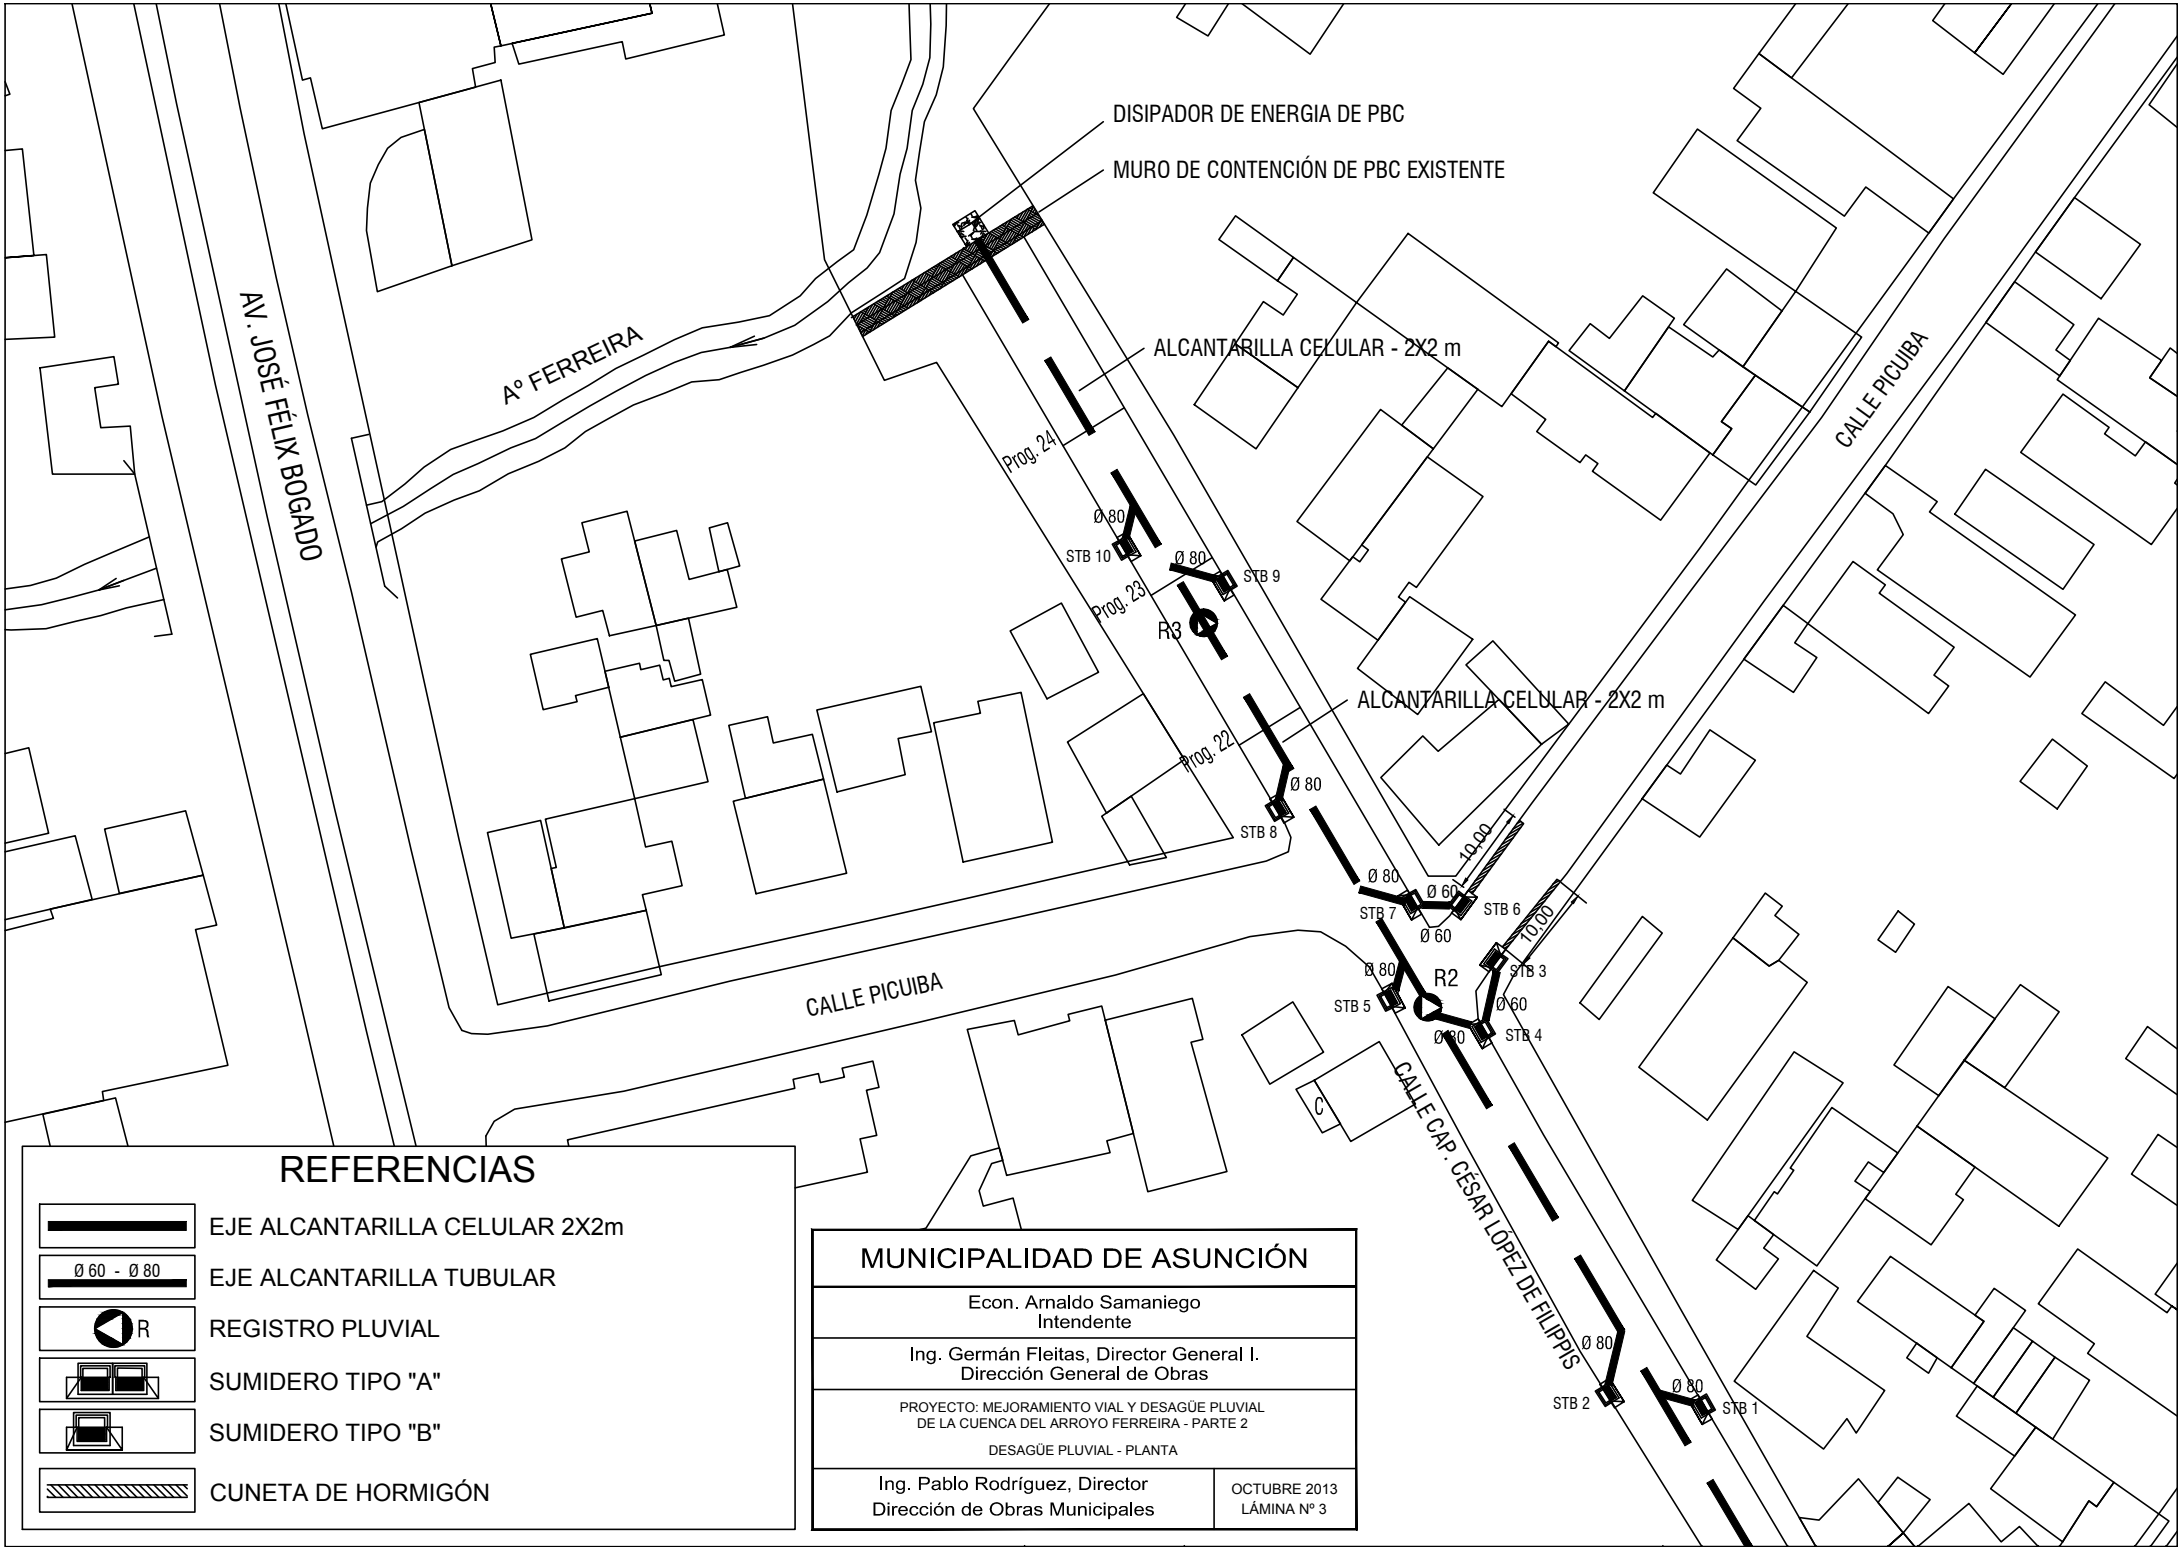
DISIPADOR DE ENERGIA DE PBC
MURO DE CONTENCIÓN DE PBC EXISTENTE
ALCANTARILLA CELULAR - 2X2 m
ALCANTARILLA CELULAR - 2X2 m
AV. JOSÉ FÉLIX BOGADO
Aº FERREIRA
CALLE PICUIBA
CALLE PICUIBA
CALLE CAP. CÉSAR LÓPEZ DE FILIPPIS
Prog. 24
Prog. 23
Prog. 22
R3
R2
Ø 80
Ø 60
STB 1
STB 2
STB 3
STB 4
STB 5
STB 6
STB 7
STB 8
STB 9
STB 10
10.00
10.00
C
REFERENCIAS
EJE ALCANTARILLA CELULAR 2X2m
Ø 60 - Ø 80
EJE ALCANTARILLA TUBULAR
R
REGISTRO PLUVIAL
SUMIDERO TIPO "A"
SUMIDERO TIPO "B"
CUNETA DE HORMIGÓN
MUNICIPALIDAD DE ASUNCIÓN
Econ. Arnaldo Samaniego
Intendente
Ing. Germán Fleitas, Director General I.
Dirección General de Obras
PROYECTO: MEJORAMIENTO VIAL Y DESAGÜE PLUVIAL
DE LA CUENCA DEL ARROYO FERREIRA - PARTE 2
DESAGÜE PLUVIAL - PLANTA
Ing. Pablo Rodríguez, Director
Dirección de Obras Municipales
OCTUBRE 2013
LÁMINA Nº 3