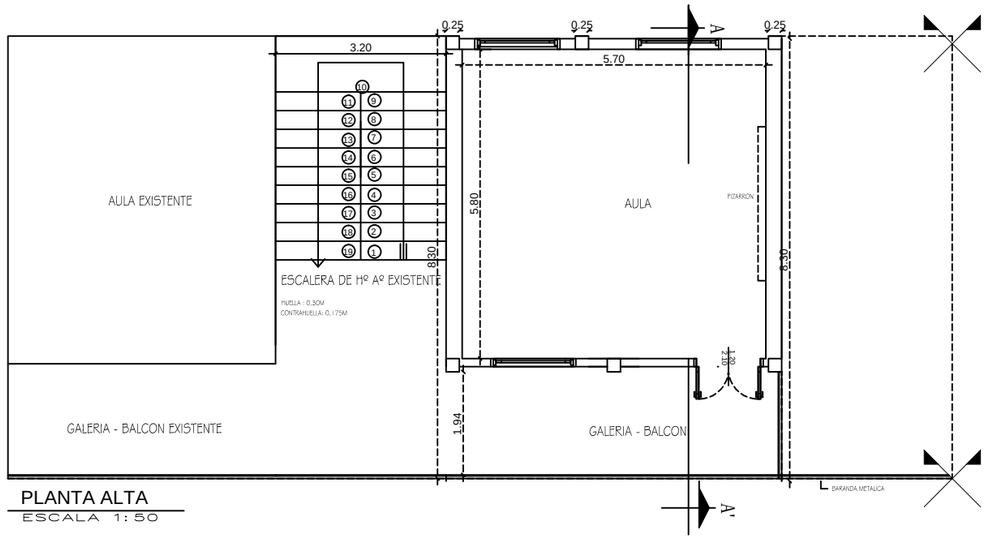

PLANTA ALTA
ESCALA 1:50

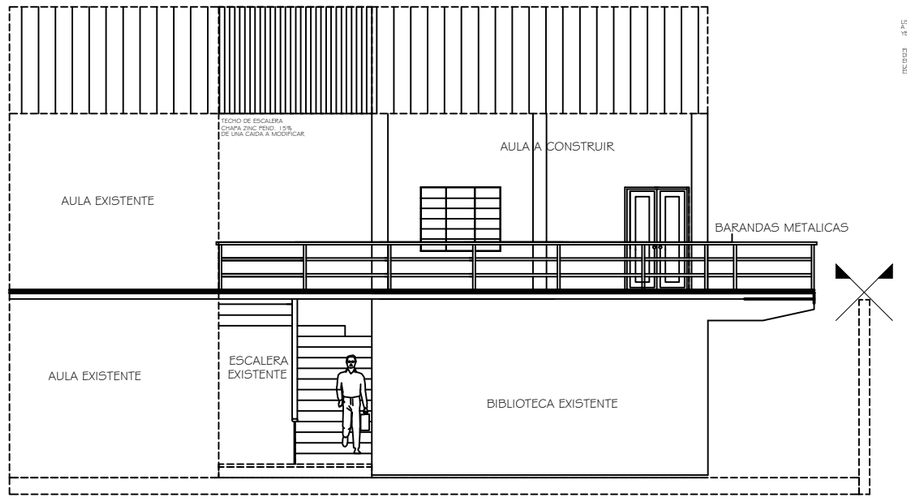

FACHADA FRONTAL
ESCALA 1:50

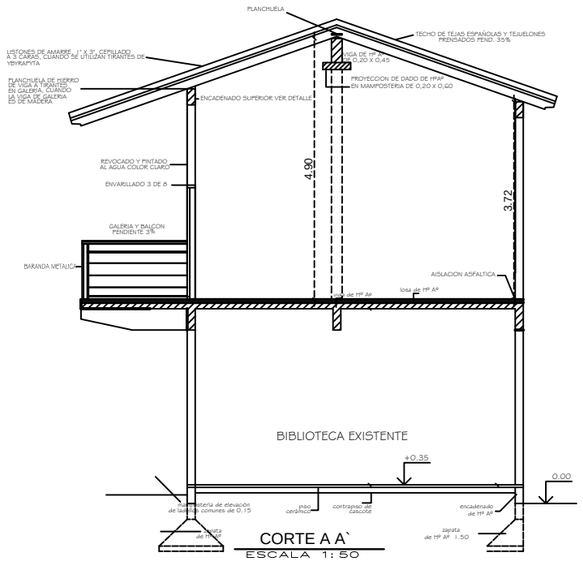

CORTE A A`
ESCALA 1:50

PLANTA DE LOCALIZACIÓN
Escala 1:50

MUNICIPALIDAD DE J. AUGUSTO SALDÍVAR DEPARTAMENTO DE OBRAS	Colegio Nacional Defensores del Chaco	Construcción de 1 aula Planta Alta