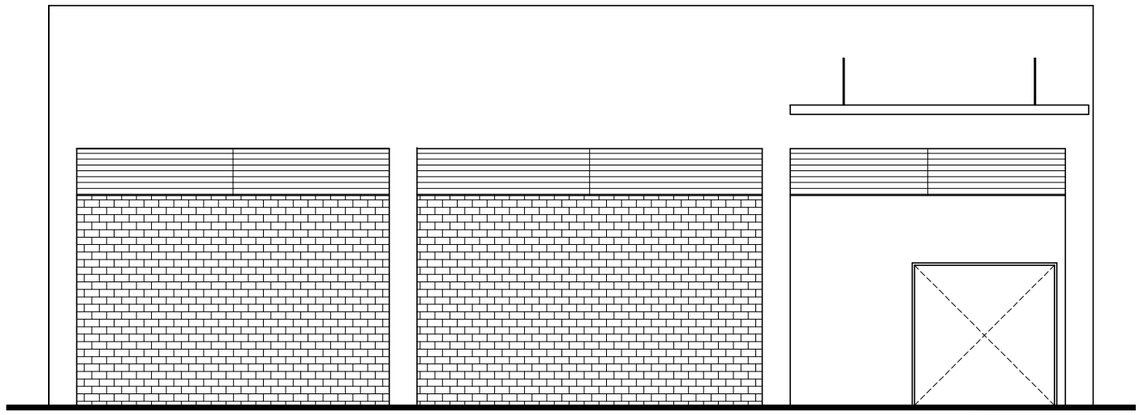

FACHADA ARQUITECTONICA

E S C A L A ——— 1 : 50

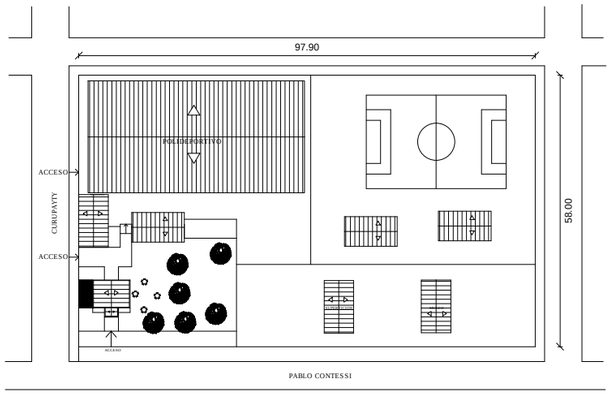

PLANTA DE UBICACION

E S C A L A —— 1 : 500

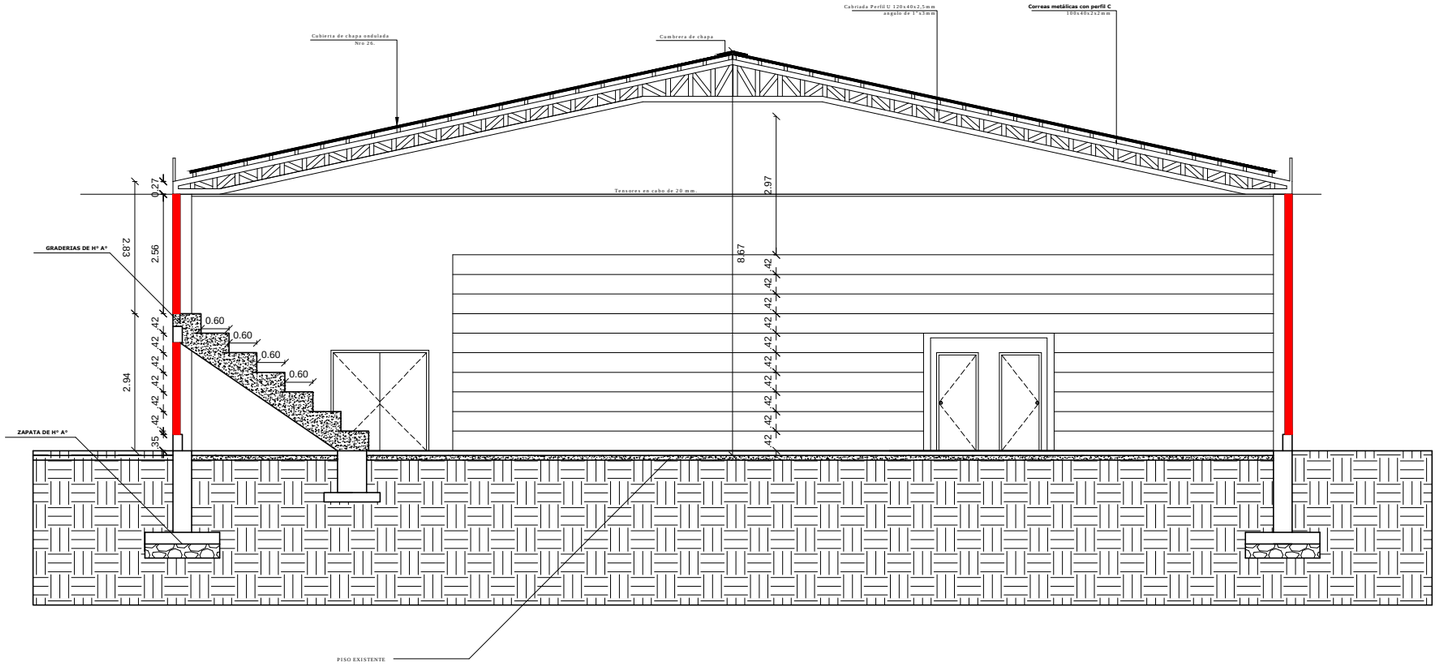

CORTE A - A

E S C A L A ——— 1 : 50

OBRA:	POLIDEPORTIVO DEPARTAMENTAL
UBICACION:	Ciudad de Villa Hayes
PROPIETARIO:	Gobernacion de Presidente Hayes
DOMICILIO:	Avda Coronel Escurra c/ Calle Curupayty
PROFESIONAL:	Arq. Lorenzo Gamarra Flores. PAT. No.:067
Dir.:	Calle Piribebuy N°565/Esq Primera Benjamin Aceval
CTA.CTE.CTRAL.:	
SUP. CONSTRUIDA:	SUP.TERRENO: 5678m2

Profesional Propietario