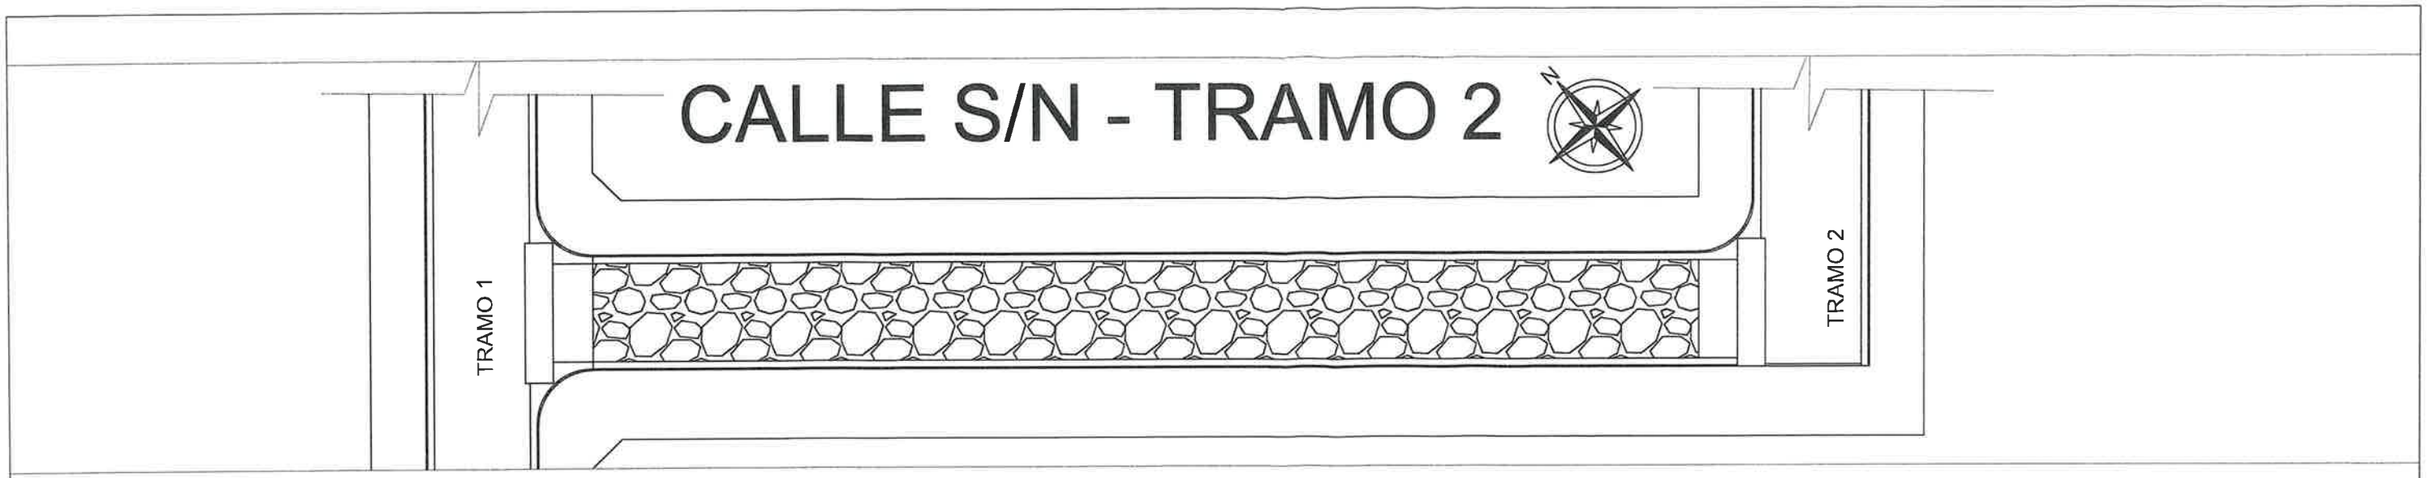

PLANTA GENERAL
Esc 1: 500

CORTE TRANSVERSAL
Esc 1: 50

REFERENCIAS

01- CORDON CUNETA
02- PAVIMENTO TIPO EMPEDRADO
03- COLCHON DE TIERRA
04- SUELO COMPACTADO
05- VEREDA

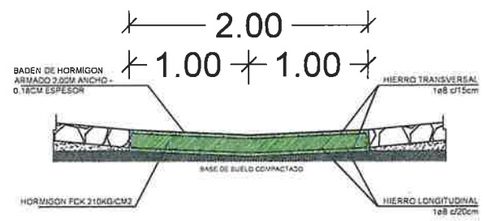

BADEN DE HORMIGON ARMADO
Esc 1: 50

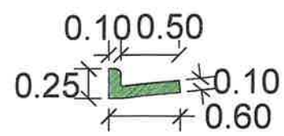

CORDON CUNETA
Esc 1: 50

CRLA
CONSULTORIAS CONSTRUCCIONES
CIVILES-VIALES-INDUSTRIALES

Carlos R. López A.
Ing. Civil

Gobernación de Itapúa

Obra: Construcción de Pavimento tipo Empedrado
Beneficiario: Nueva Alborada
Distrito: Nueva Alborada
Proyecto: CRLA CONSULTORIAS
CONSTRUCCIONES CIVILES-VIALES-INDUSTRIALES

REFERENCIAS

- Cuadras a empedrar
- Cuadras asfaltadas
- Cuadras empedradas
- Cuadras con caminos de tierra.

PLANO DE UBICACIÓN	
OBRA: Construcción de Pavimento Tipo Empedrado, con Cordón Cuneta y Badenes de H°A°	
Secretaría de Obras Públicas - Gobernación de Itapúa	
	DISTRITO: Nueva Alborada
	Este:629973; **Norte:**6982956

CRLA
CONSULTORIAS CONSTRUCCIONES CIVILES-VIALES-INDUSTRIALES

... López A.
Ing. Civil

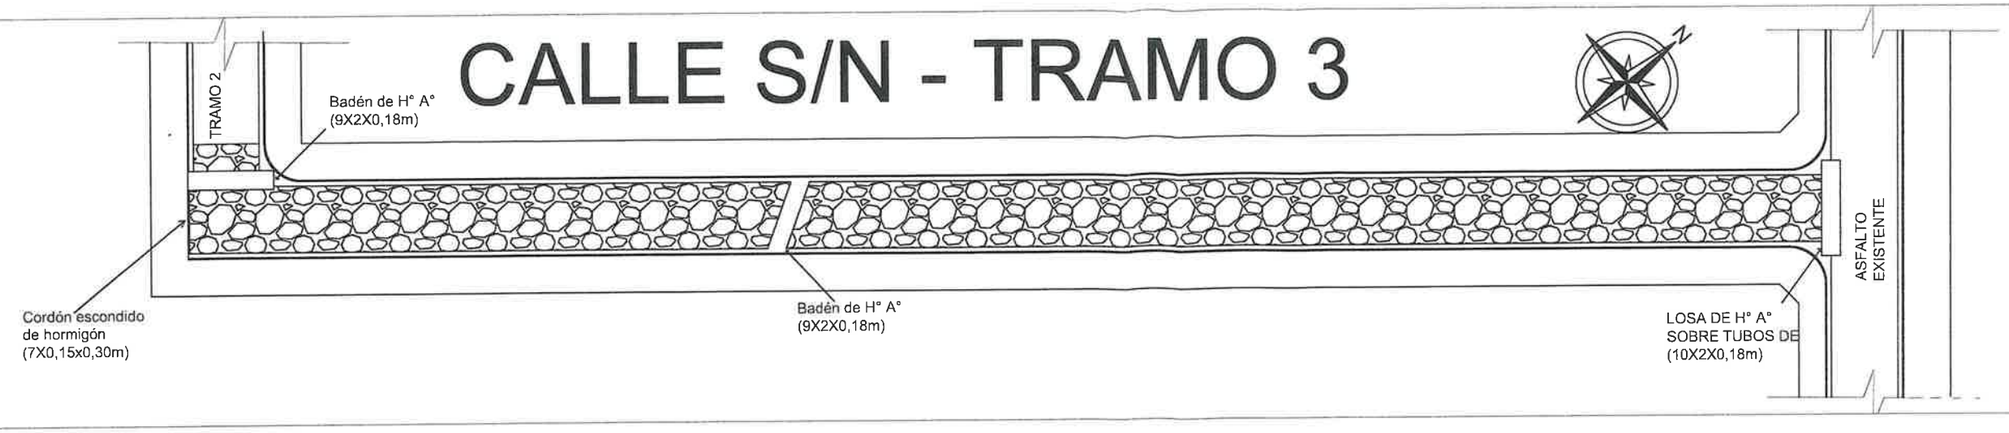

PLANTA GENERAL

Esc 1: 500

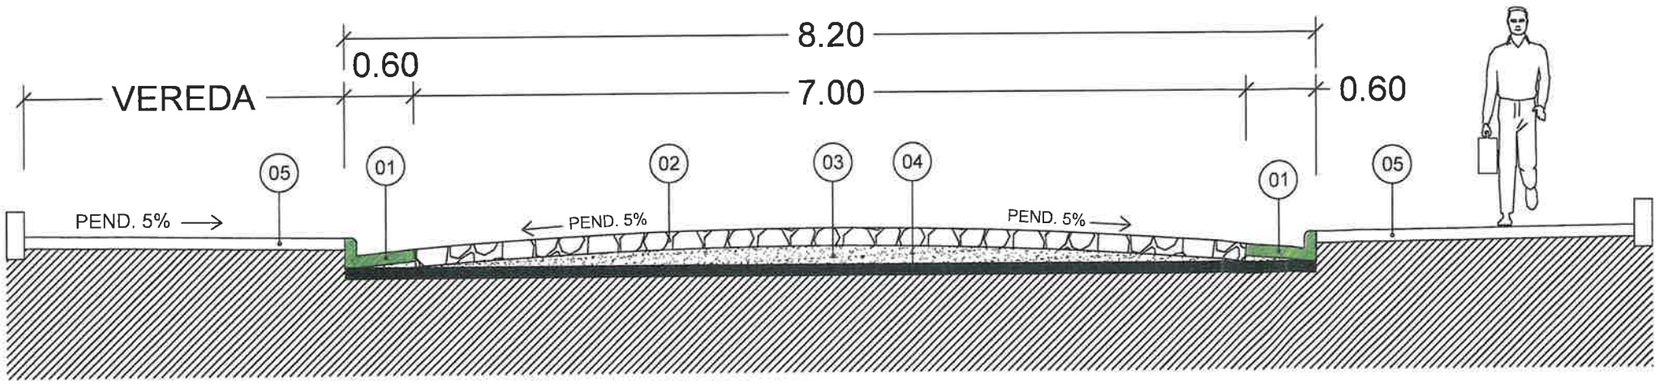

CORTE TRANSVERSAL

Esc 1: 50

REFERENCIAS

01- CORDON CUNETA
02- PAVIMENTO TIPO EMPEDRADO
03- COLCHON DE TIERRA
04- SUELO COMPACTADO
05- VEREDA

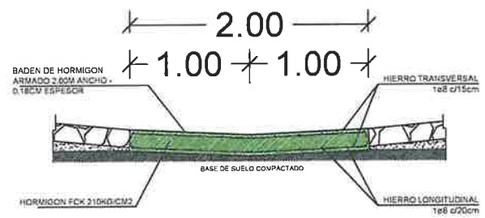

BADEN DE HORMIGON ARMADO

Esc 1: 50

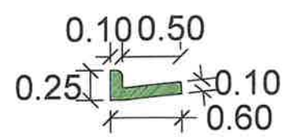

CORDON CUNETA

Esc 1: 50

Gobernación de Itapúa

Obra: Construcción de Pavimento tipo Empedrado

Beneficiario: Nueva Alborada

Distrito: Nueva Alborada

Proyecto: CRLA CONSULTORIAS
CONSTRUCCIONES CIVILES-VIALES-INDUSTRIALES

CRLA
CONSULTORIAS CONSTRUCCIONES
CIVILES-VIALES-INDUSTRIALES

Carlos R. López
Ing. Civil

REFERENCIAS

- Cuadras a empedrar
- Cuadras asfaltadas
- Cuadras empedradas
- Cuadras con caminos de tierra.

PLANO DE UBICACIÓN	
OBRA: Construcción de Pavimento Tipo Empedrado, con Cordón Cuneta y Badenes de H°A°	
Secretaría de Obras Públicas - Gobernación de Itapúa	
	DISTRITO: Nueva Alborada
	Este:629973; **Norte:**6982956

CRLA
CONSULTORIAS CONSTRUCCIONES
CIVILES-VIALES-INDUSTRIALES

Carlos R. López A.
Ing. Civil