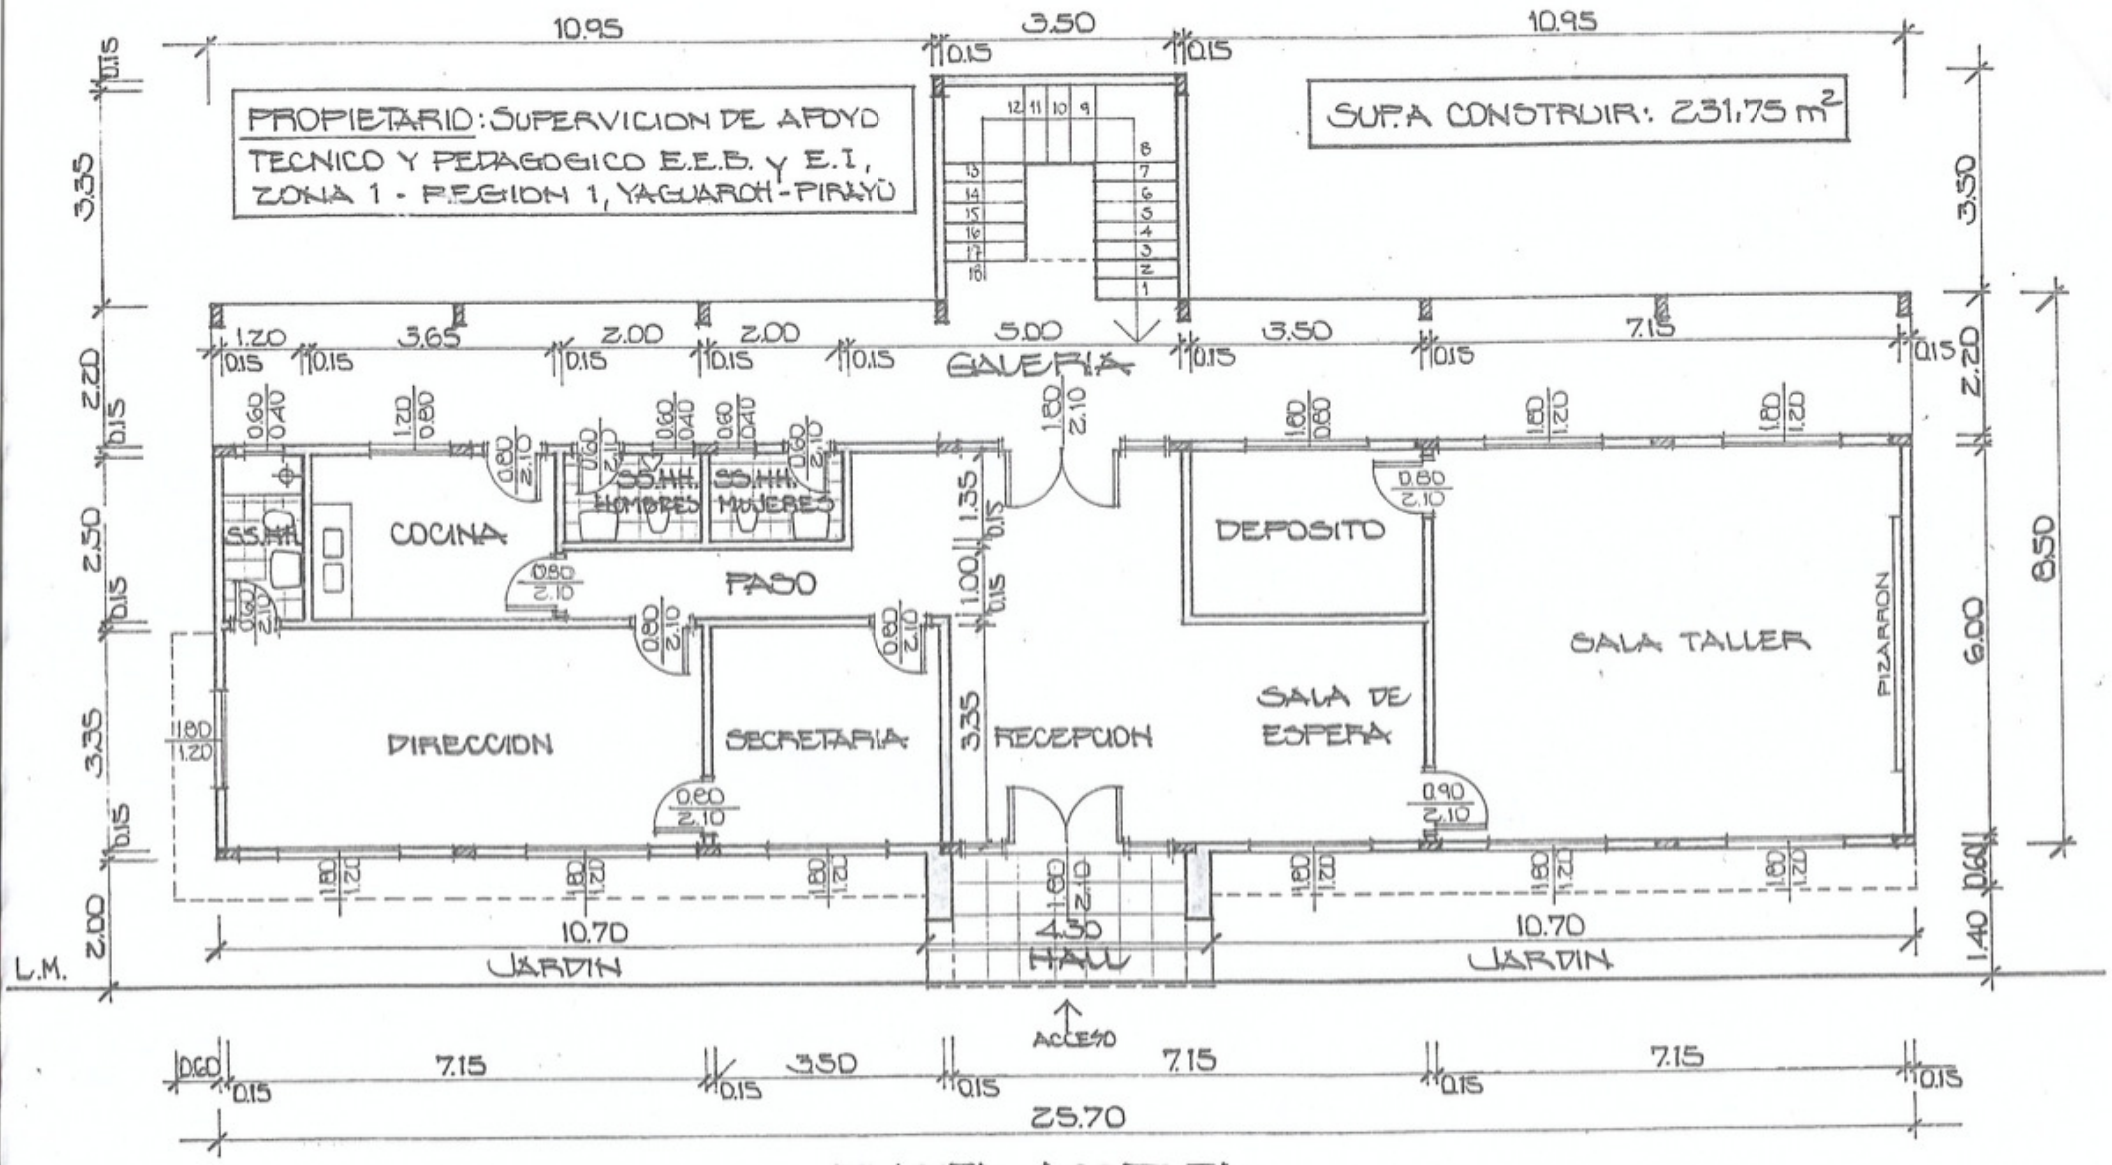

PLANTA ACOTADA

ESC. 1:100

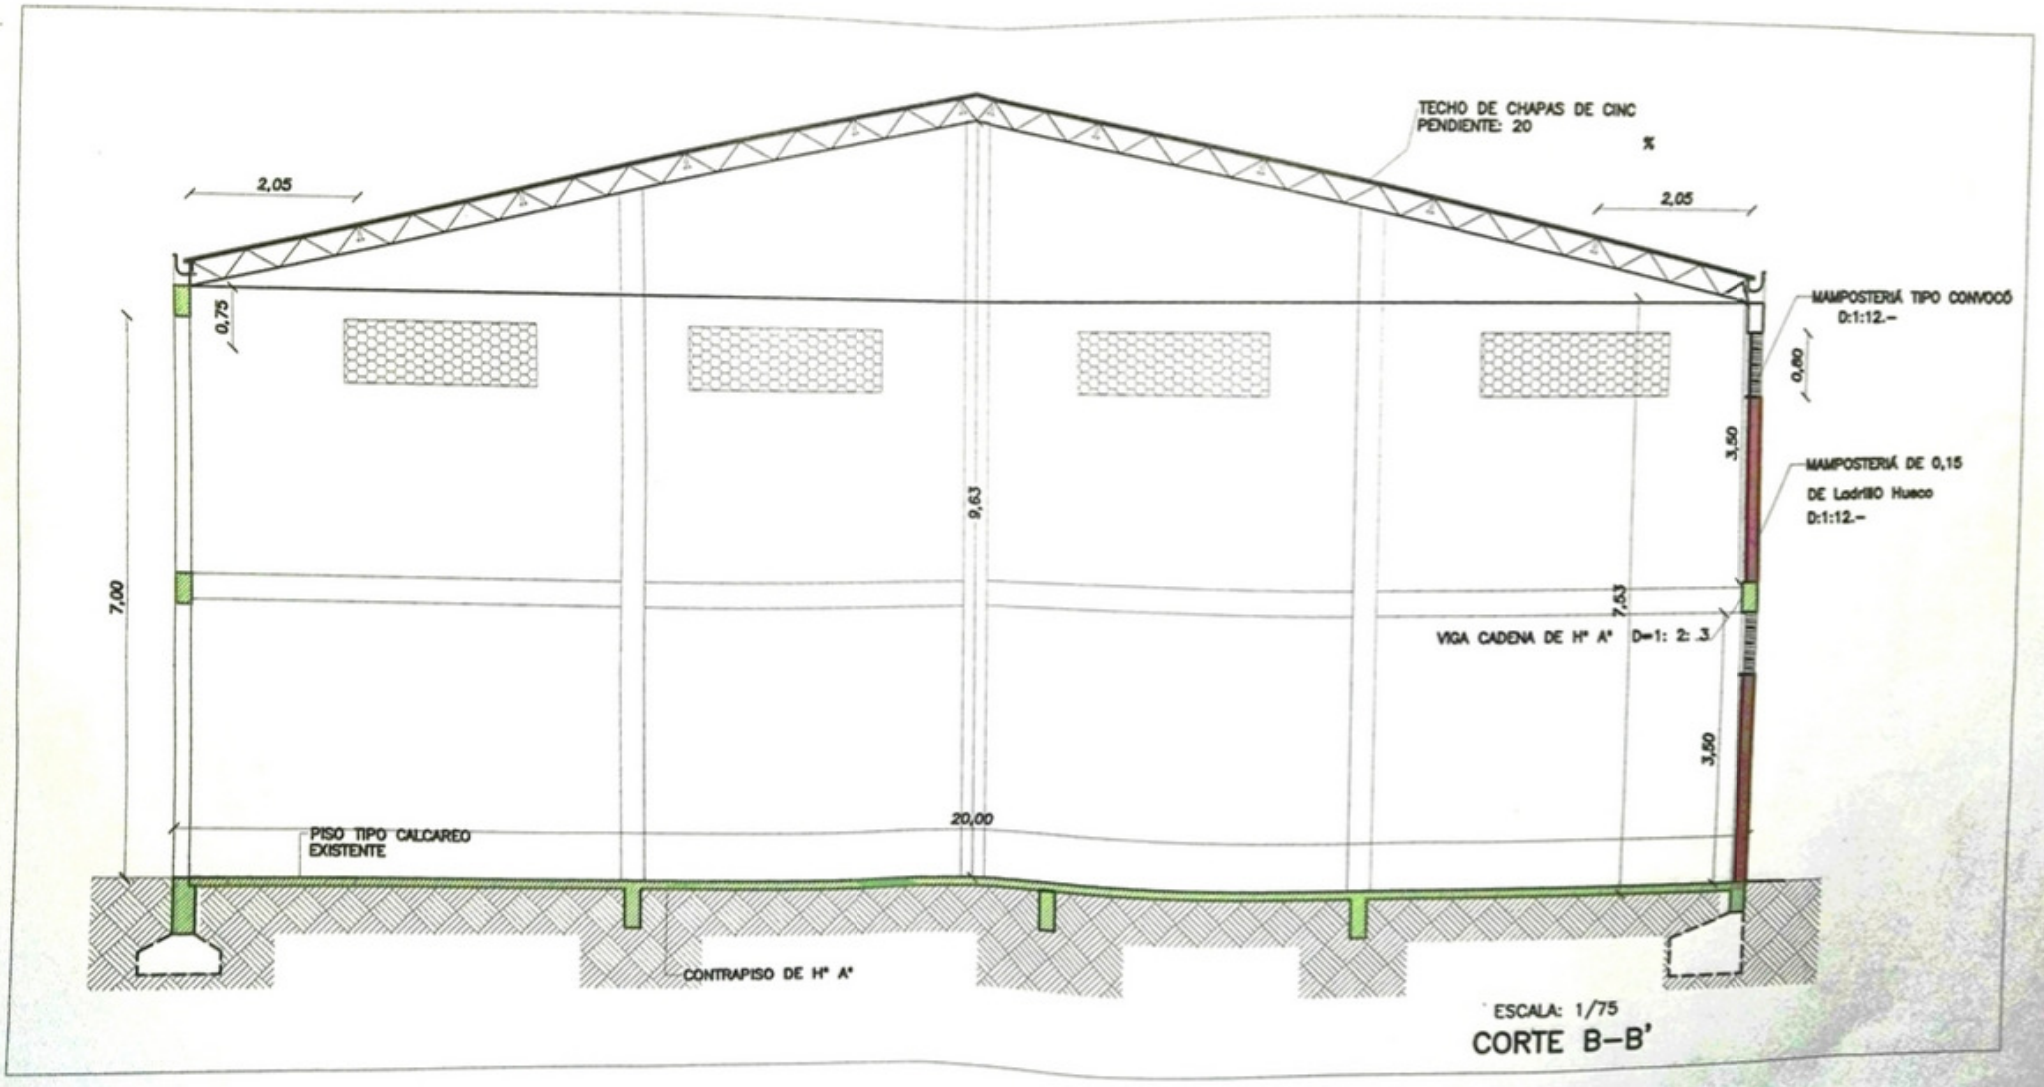
TECHO DE CHAPAS DE CINC
PENDIENTE: 20 %
2,05
2,05
0,75
7,00
9,63
7,53
3,50
3,50
0,60
MAMPOSTERIÁ TIPO CONVOCÓ
D:1:12.-
MAMPOSTERIÁ DE 0,15
DE Ladrillo Hueco
D:1:12.-
VIGA CADENA DE H° A° D=1: 2: .3
20,00
PISO TIPO CALCAREO
EXISTENTE
CONTRAPISO DE H° A°
ESCALA: 1/75
CORTE B-B'