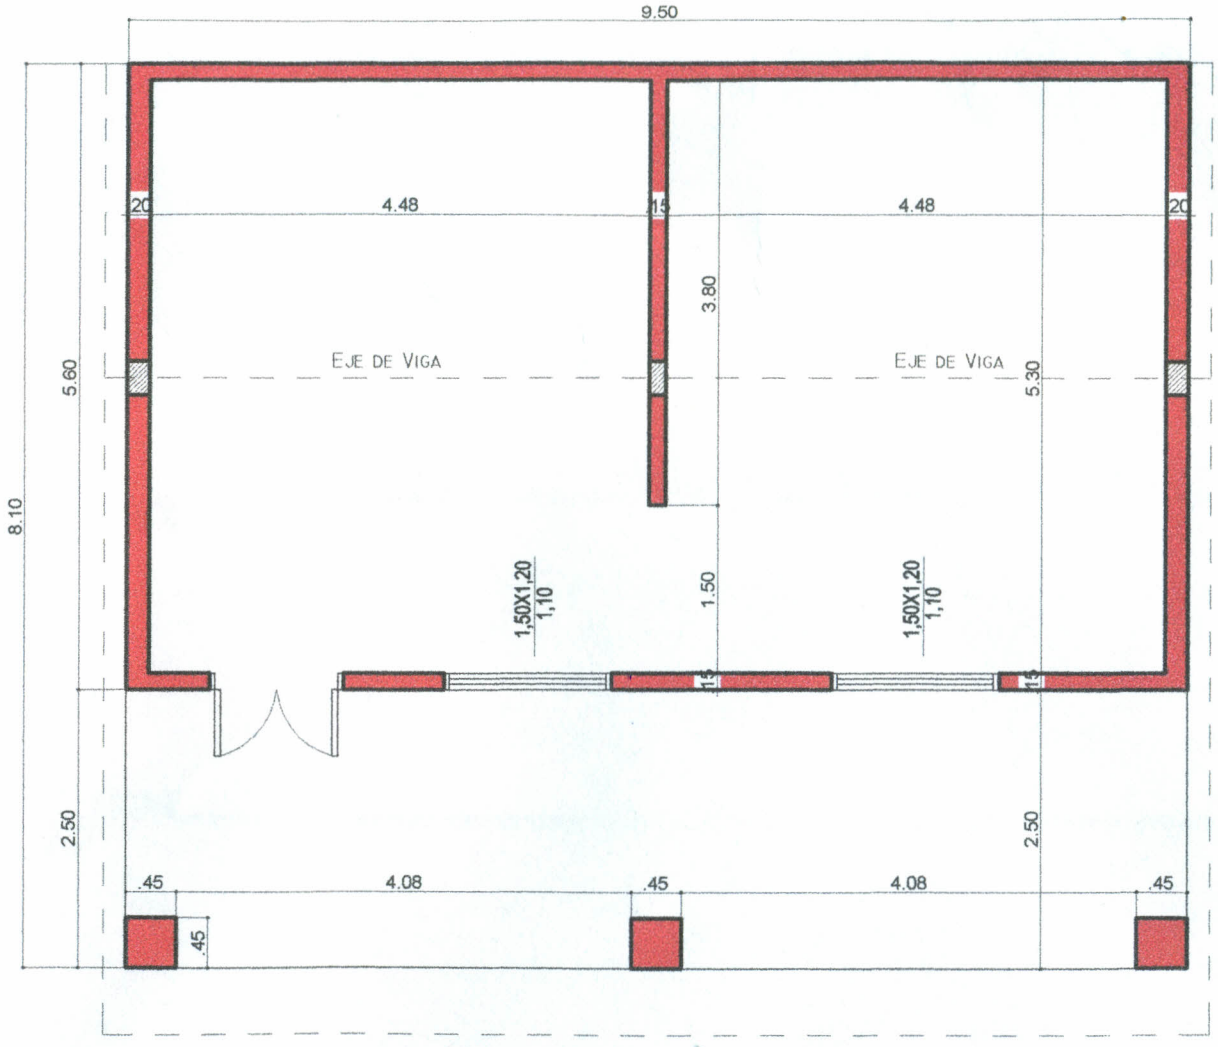

Serv. Limp. J.E Construcciones
Gral. Patricio Escobar v/ Ita
Cel. 0981 - 651 568

PLANTA ARQUITECTONICA

ESCALA 1 : 100

GOBERNACION DEL CAAGUAZU

OBRA: PABELLON PARA OFICINAS – SUPERVISION

UBICACION: SUPERVISION DE CONTROL Y APOYO REGION 18 – CIUDAD DE CORONEL OVIEDO

SUPERFICIE: 77 M2

PROYECTISTA: SERVLIMP J.E. CONSTRUCCIONES

1

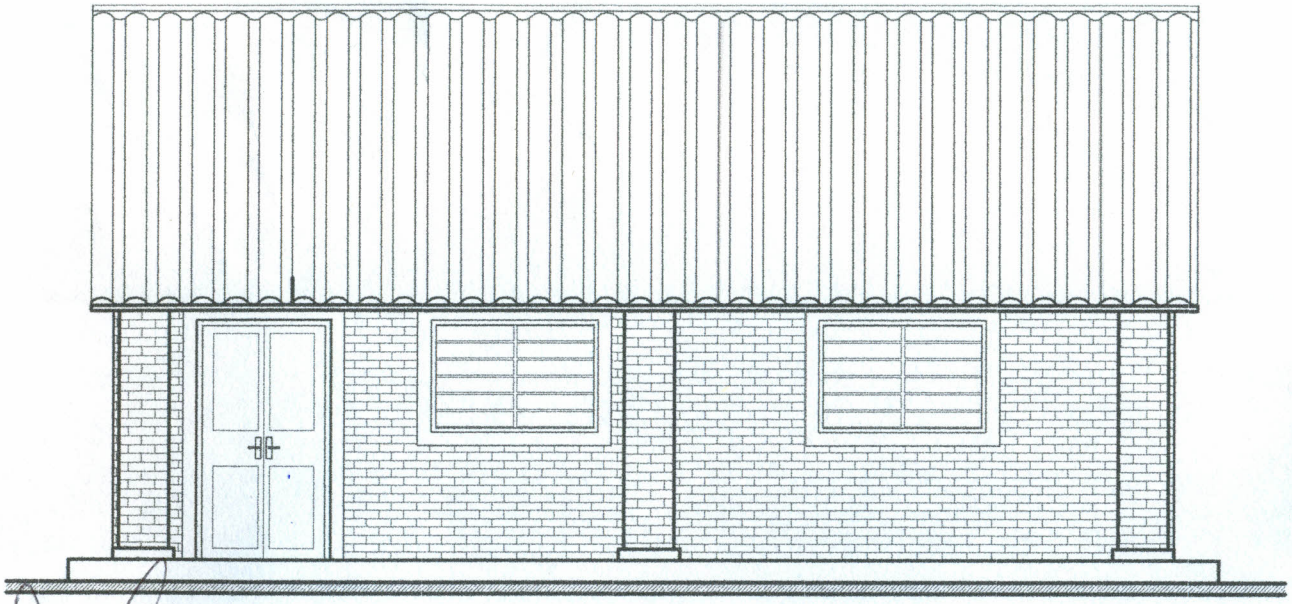

FACHADA PRINCIPAL

ESCALA 1 : 100

Serv. Limp. J.E Construcciones
Gral. Patricio Escobar VII
Cel. 0981 - 657 568

GOBERNACION DEL CAAGUAZU
OBRA: PABELLON PARA OFICINAS – SUPERVISION
UBICACION: SUPERVISION DE CONTROL Y APOYO REGION 18 – CIUDAD DE CORONEL OVIEDO
SUPERFICIE: 77 M2
PROYECTISTA: SERVLIMP J.E. CONSTRUCCIONES

2