MEJORAMIENTO DE LA CALLE GRAL DIAZ DE SAN JOSE DE LOA ARROYOS

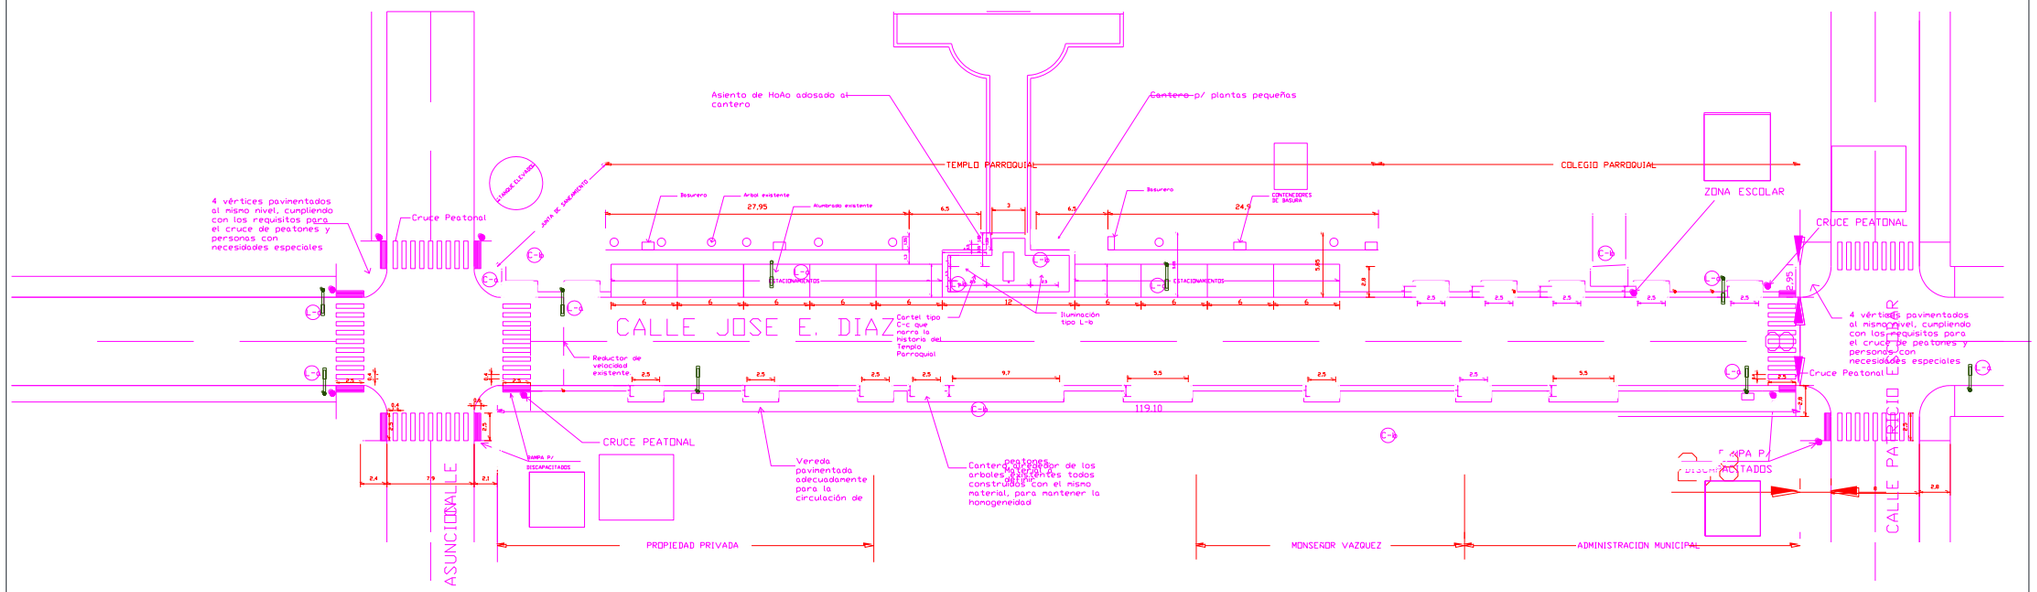

NTEPROYECTO Rev.: 22/ENE/14	SOLICITANTE	MEJORAMIENTO DE LA CALLE GRAL DIAZ DE SAN JOSE DE LOA ARROYOS	GOBIERNO MUNICIPAL	NIVEL	ESCALA	1	LAMINA
veps CONSULTORA DE INGENIERIA Ing. Victor Paredes	MUNIC. DE SAN JOSE	DESDE RUTA II HASTA CALLE P. ESCOBAR	Crio. Gral. Cmdte. (R) Humberto Nuñez A.	0		100	ED/EST-01/A