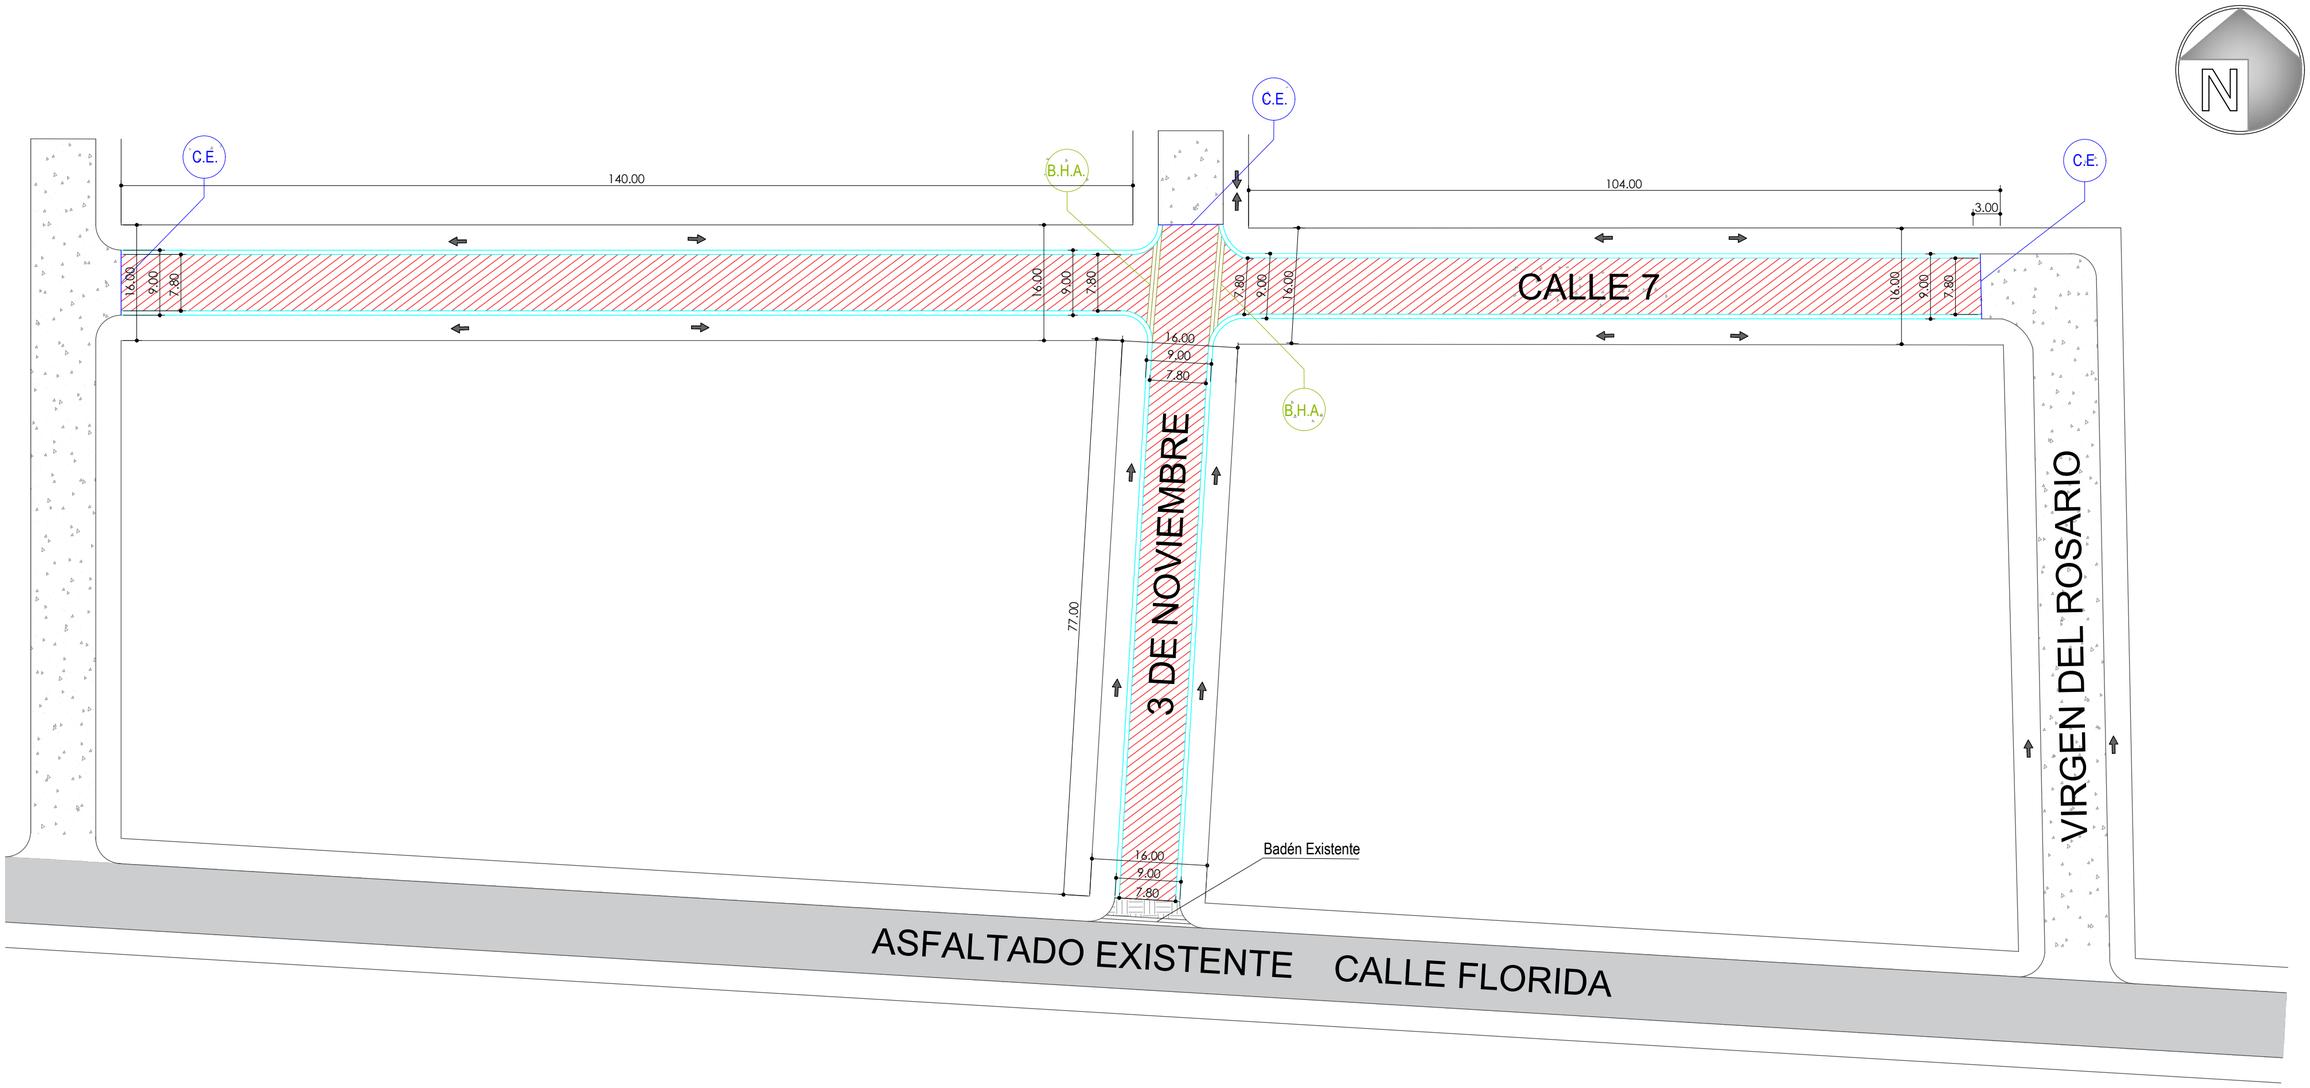

PLANTA ACOTADA
Esc.:_____1:600

REFERENCIAS

- B.H.A. — BADÉN DE H° A° CON HORMIGÓN PREFABRICADO
- C.E. — CORDÓN ESCONDIDO DE HORMIGÓN
- C.C.H. — CORDÓN CUNETA DE HORMIGÓN
- EMPEDRADO A CONSTRUIR
- SENTIDO DE PENDIENTE DE DESAGÜE
- ASFALTADO EXISTENTE
- EMPEDRADO EXISTENTE
- SUELO NATURAL

MUNICIPALIDAD DE CAMBYRETA
ITAPÚA –PARAGUAY

Municipalidad de Cambyretá

OBRA: "PAVIMENTO TIPO EMPEDRADO CON CORDÓN CUNETA EN LA CALLE 3 DE NOVIEMBRE Y CALLE 7 DEL BARRIO VALDEZ´´

BARRIO: BARRIO VALDEZ

UBICACIÓN: CAMBYRETA -BARRIO VALDEZ

LÁMINA N°

02

Mayo 2022

Arq. Luis Roa B.
Director de Obras

Francisco Javier Pereira
Intendente Municipal