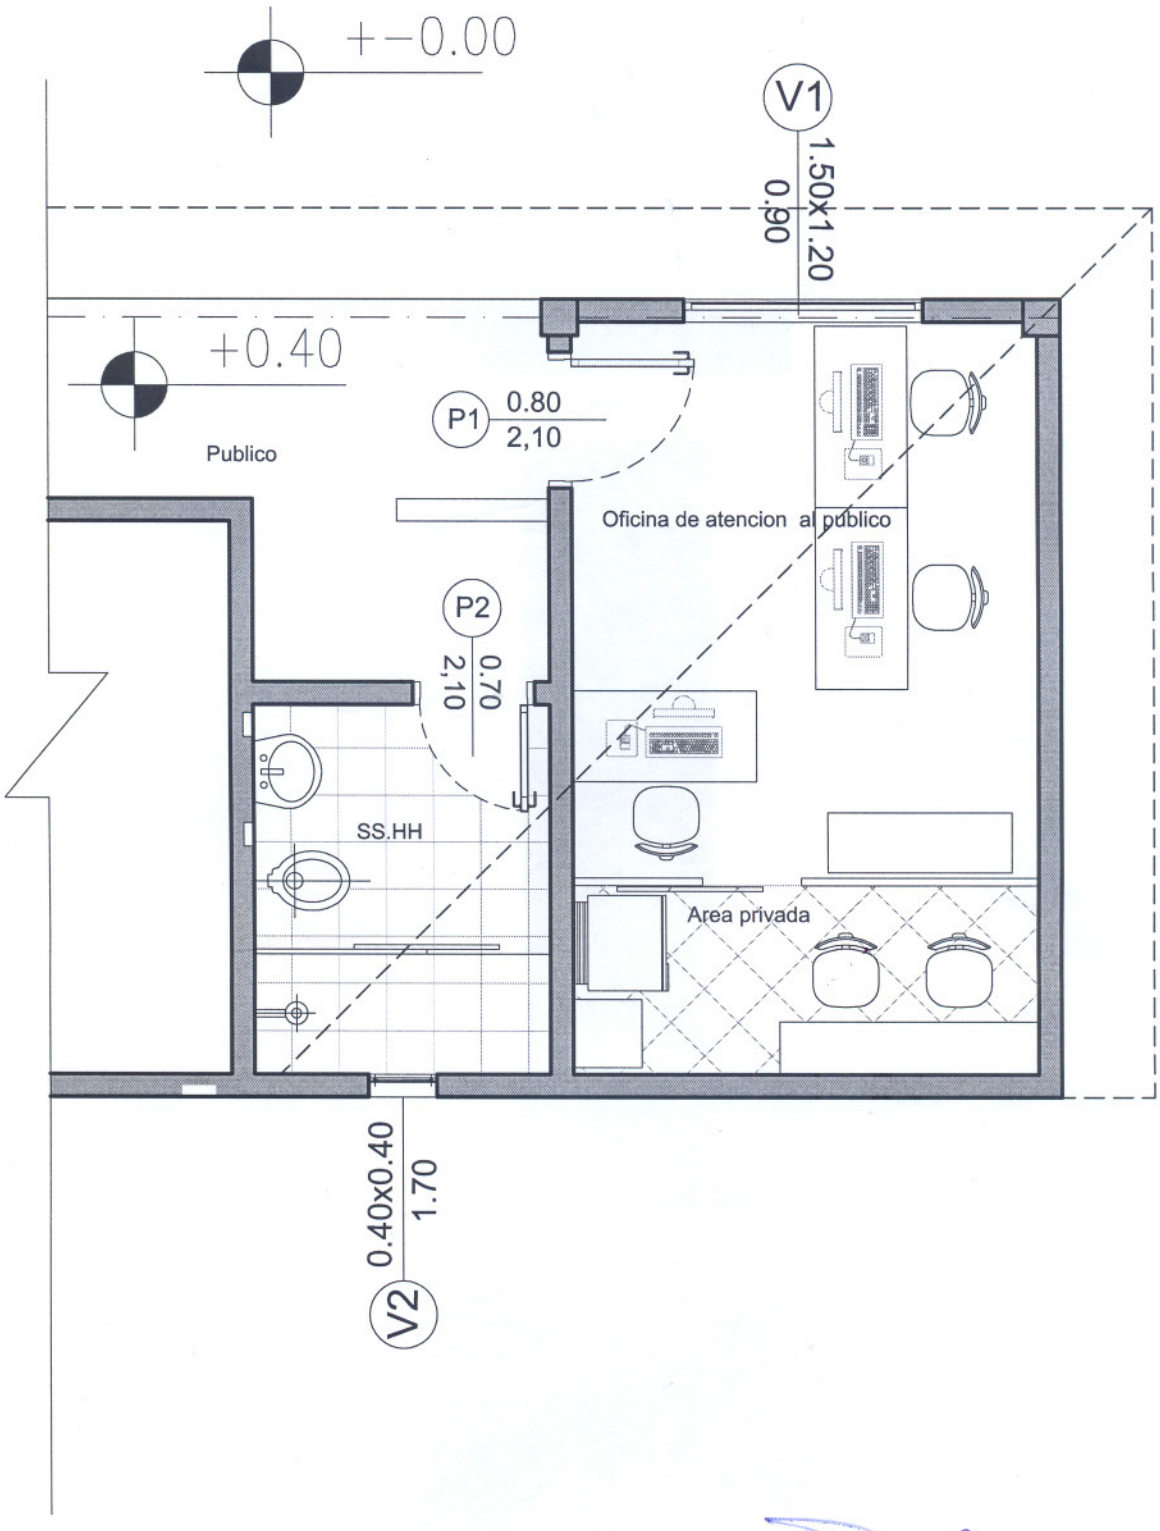

Enrico Madonna
Ingeniero Civil

Oficina de migraciones	Planta equipada
Itaenramada	Esc.: ----------1:50

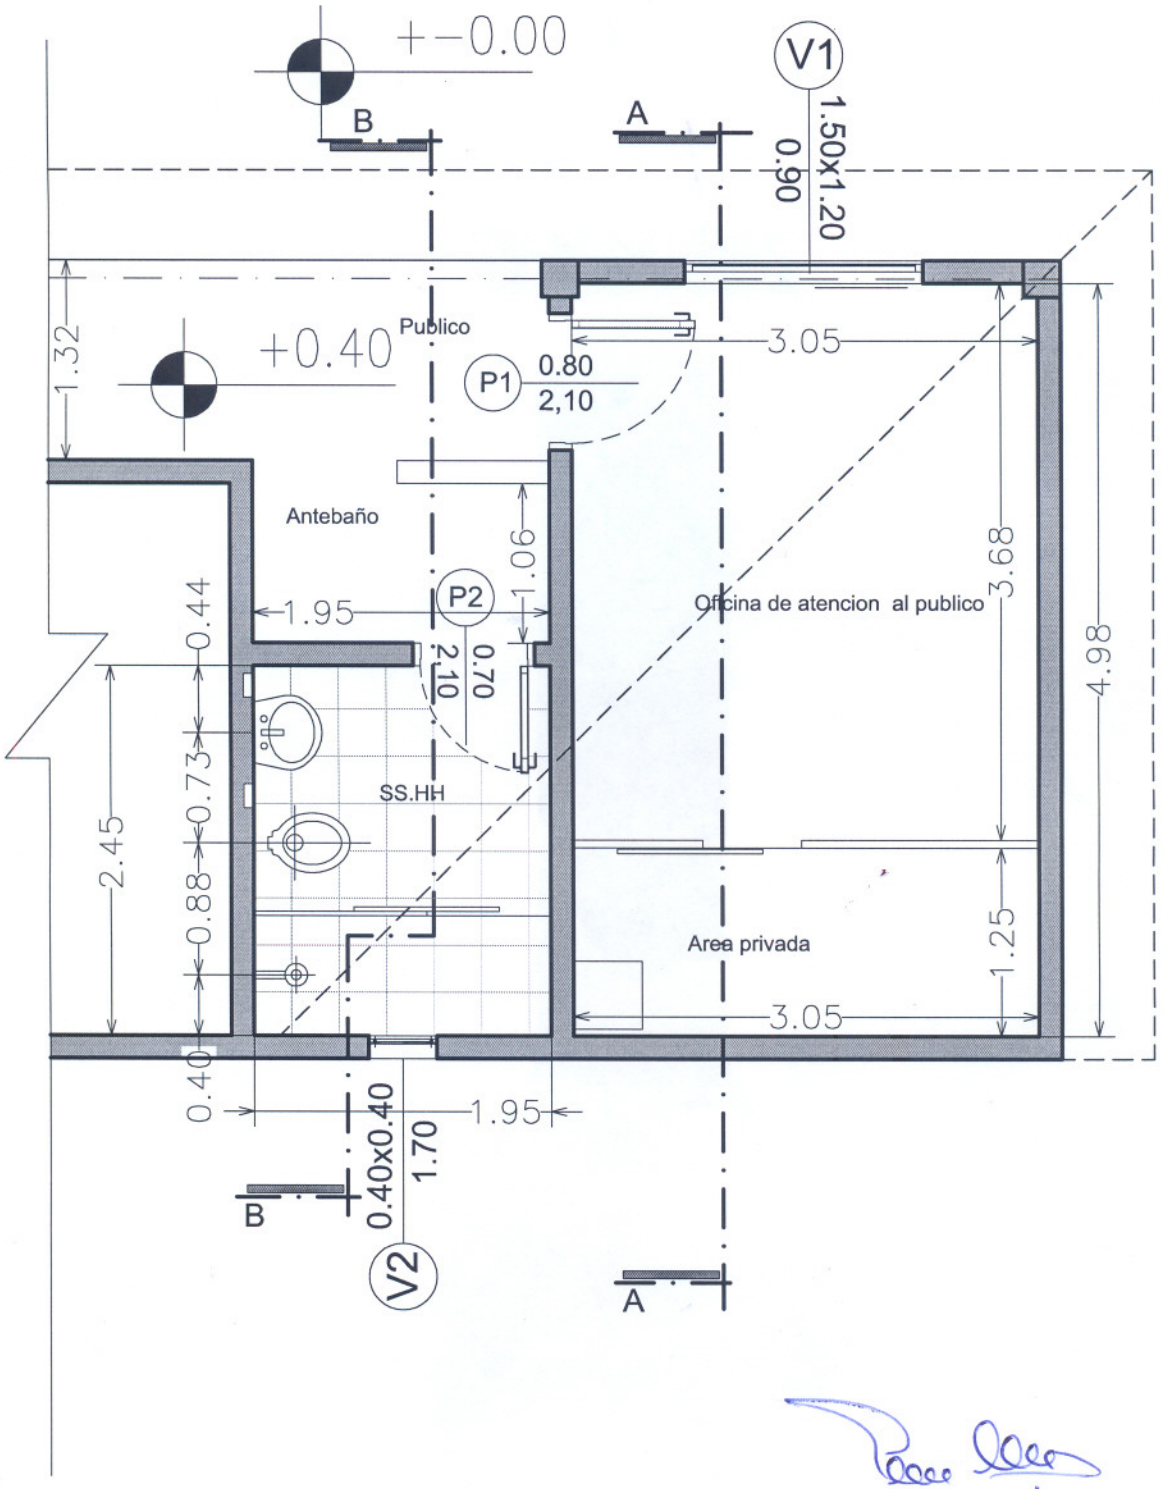

Enrico Madonna
Ingeniero Civil

Oficina de migraciones	Planta acotada
Itaenramada	Esc.: ----------1:50

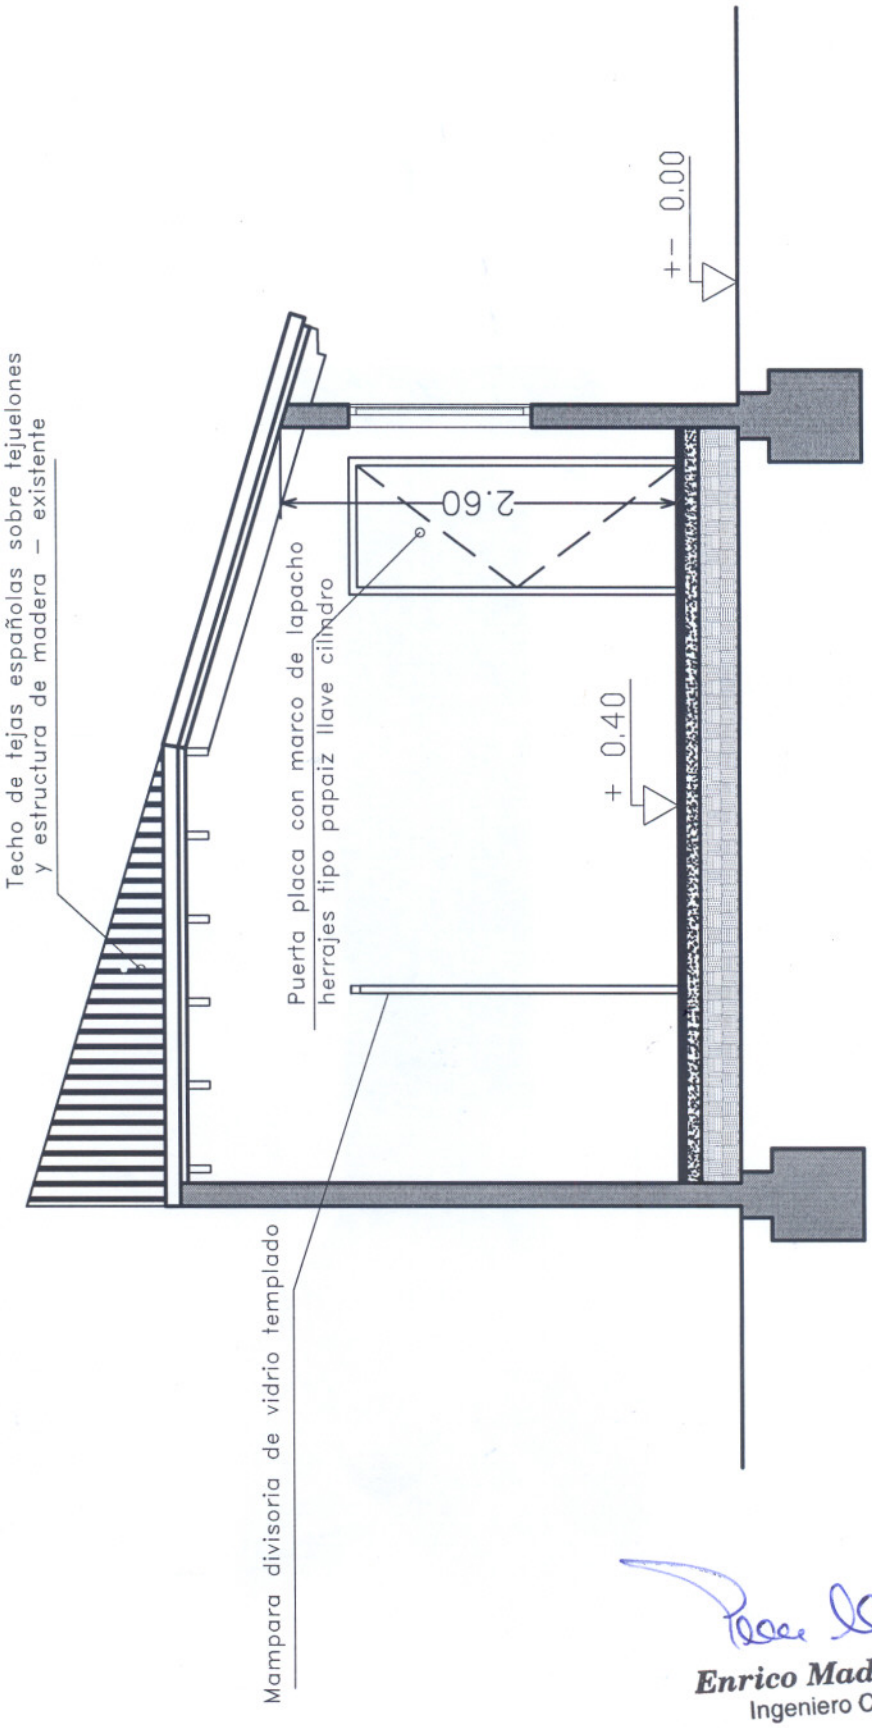

Enrico Madonna
Ingeniero Civil

Oficina de migraciones	Corte AA
Ita enramada	Esc.: ----------1:50

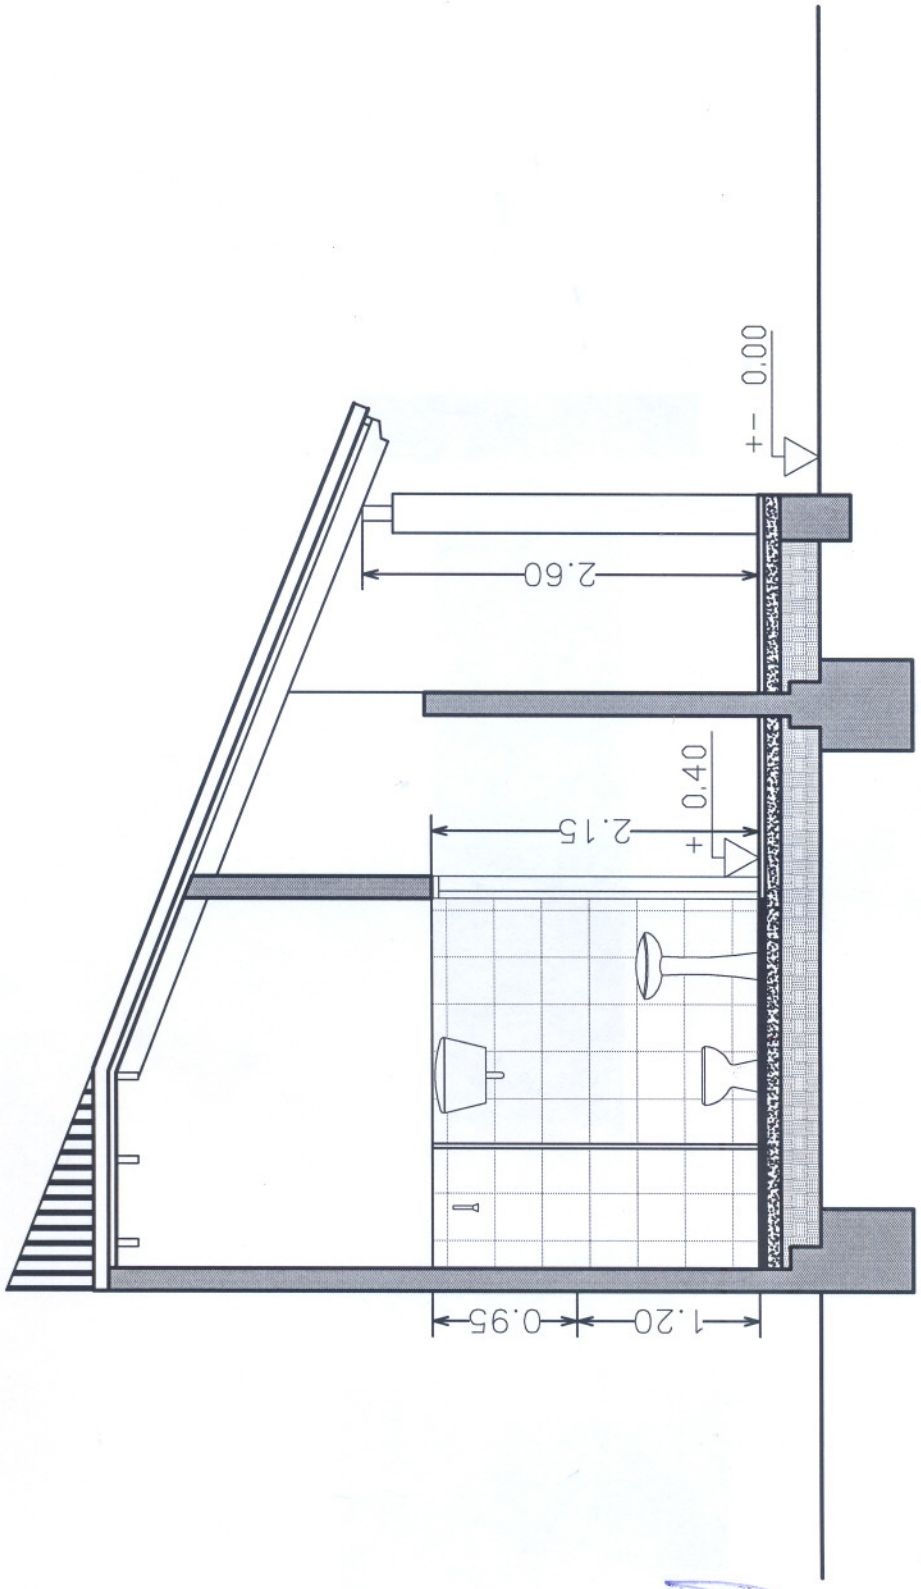

Enrico Madonna
Ingeniero Civil

Oficina de migraciones
Ita enramada

Corte BB
Esc.: ----------1:50

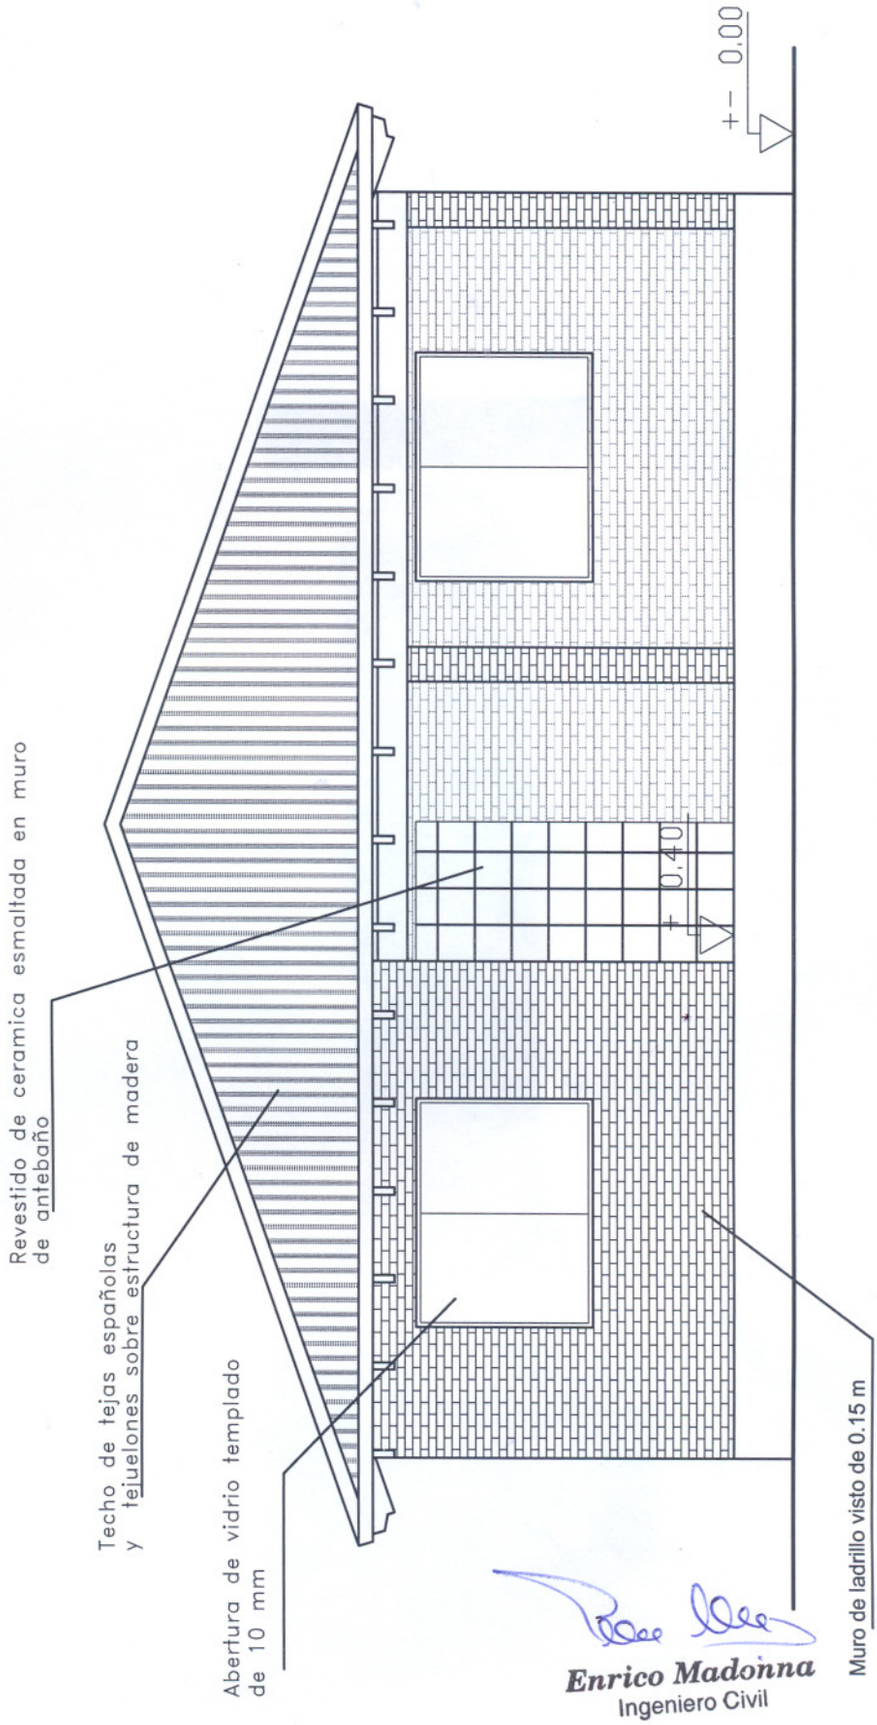

Enrico Madonna
Ingeniero Civil

Oficina de migraciones
Ita enramada

Fachada
Esc.: ----------1:50

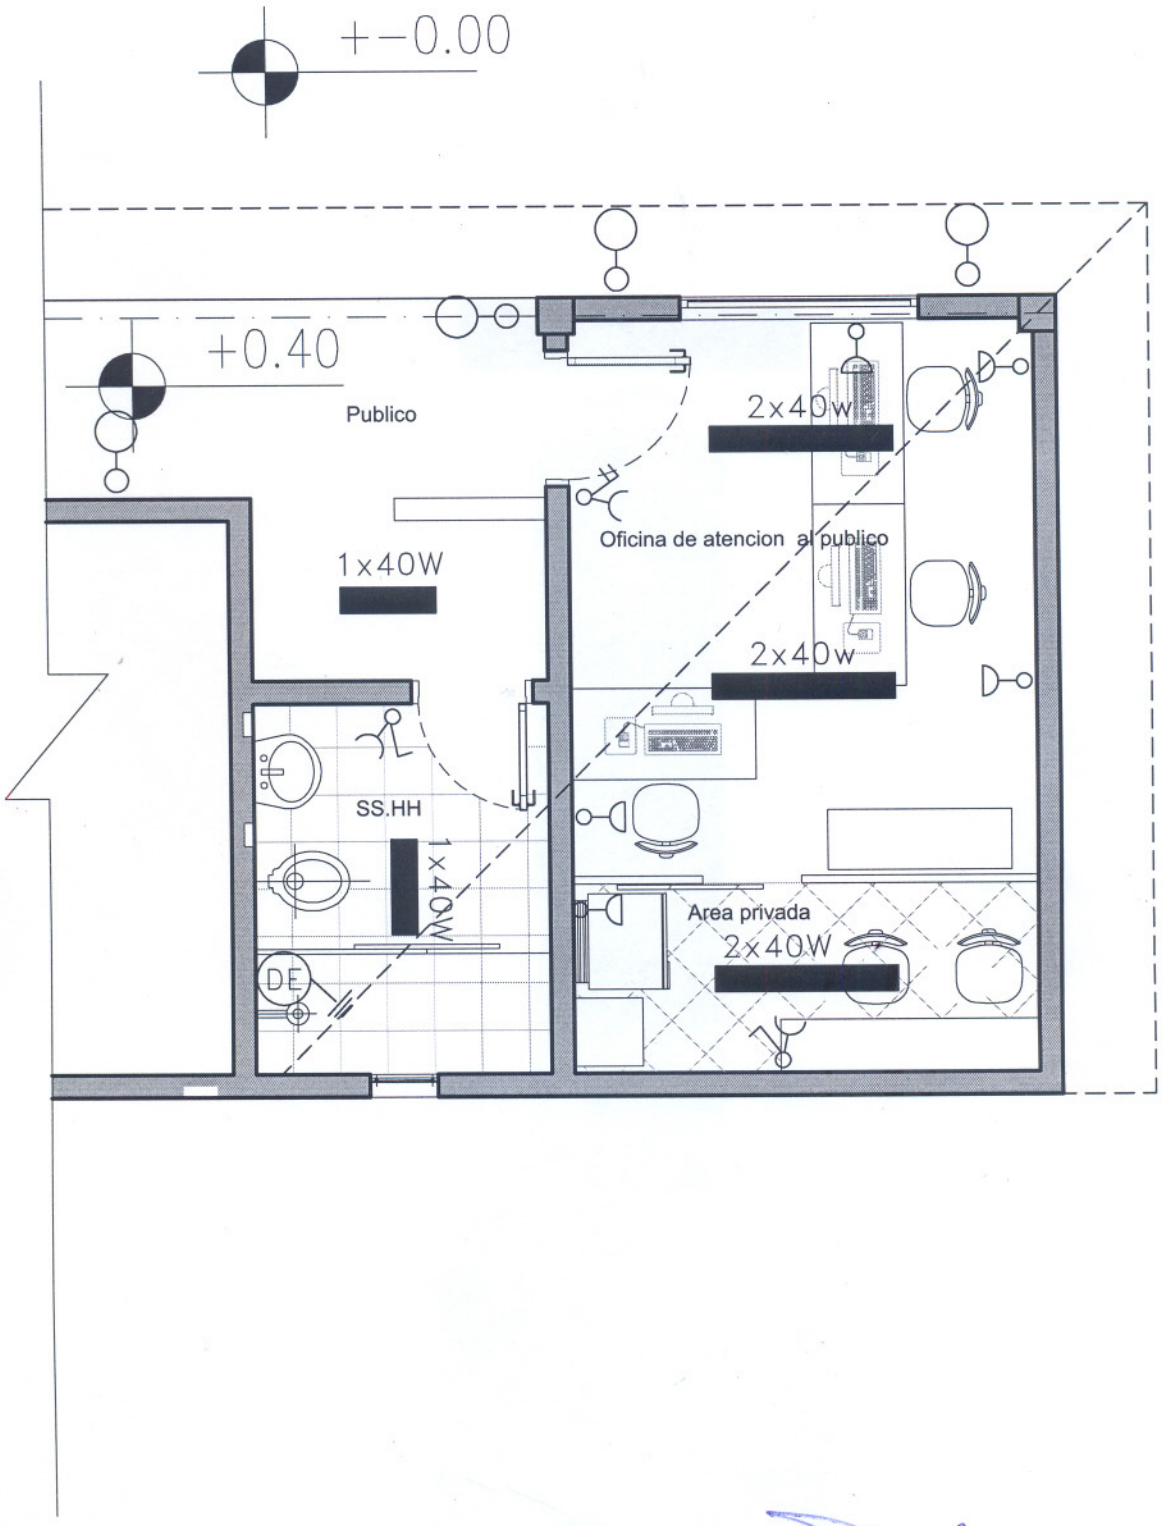

Enrico Madonna
Ingeniero Civil

Oficina de migraciones	Instalacion electrica
Itaenramada	Esc.: ----------1:50