MUNICIPALIDAD DE MBOCAYATY DEL YHAGUY

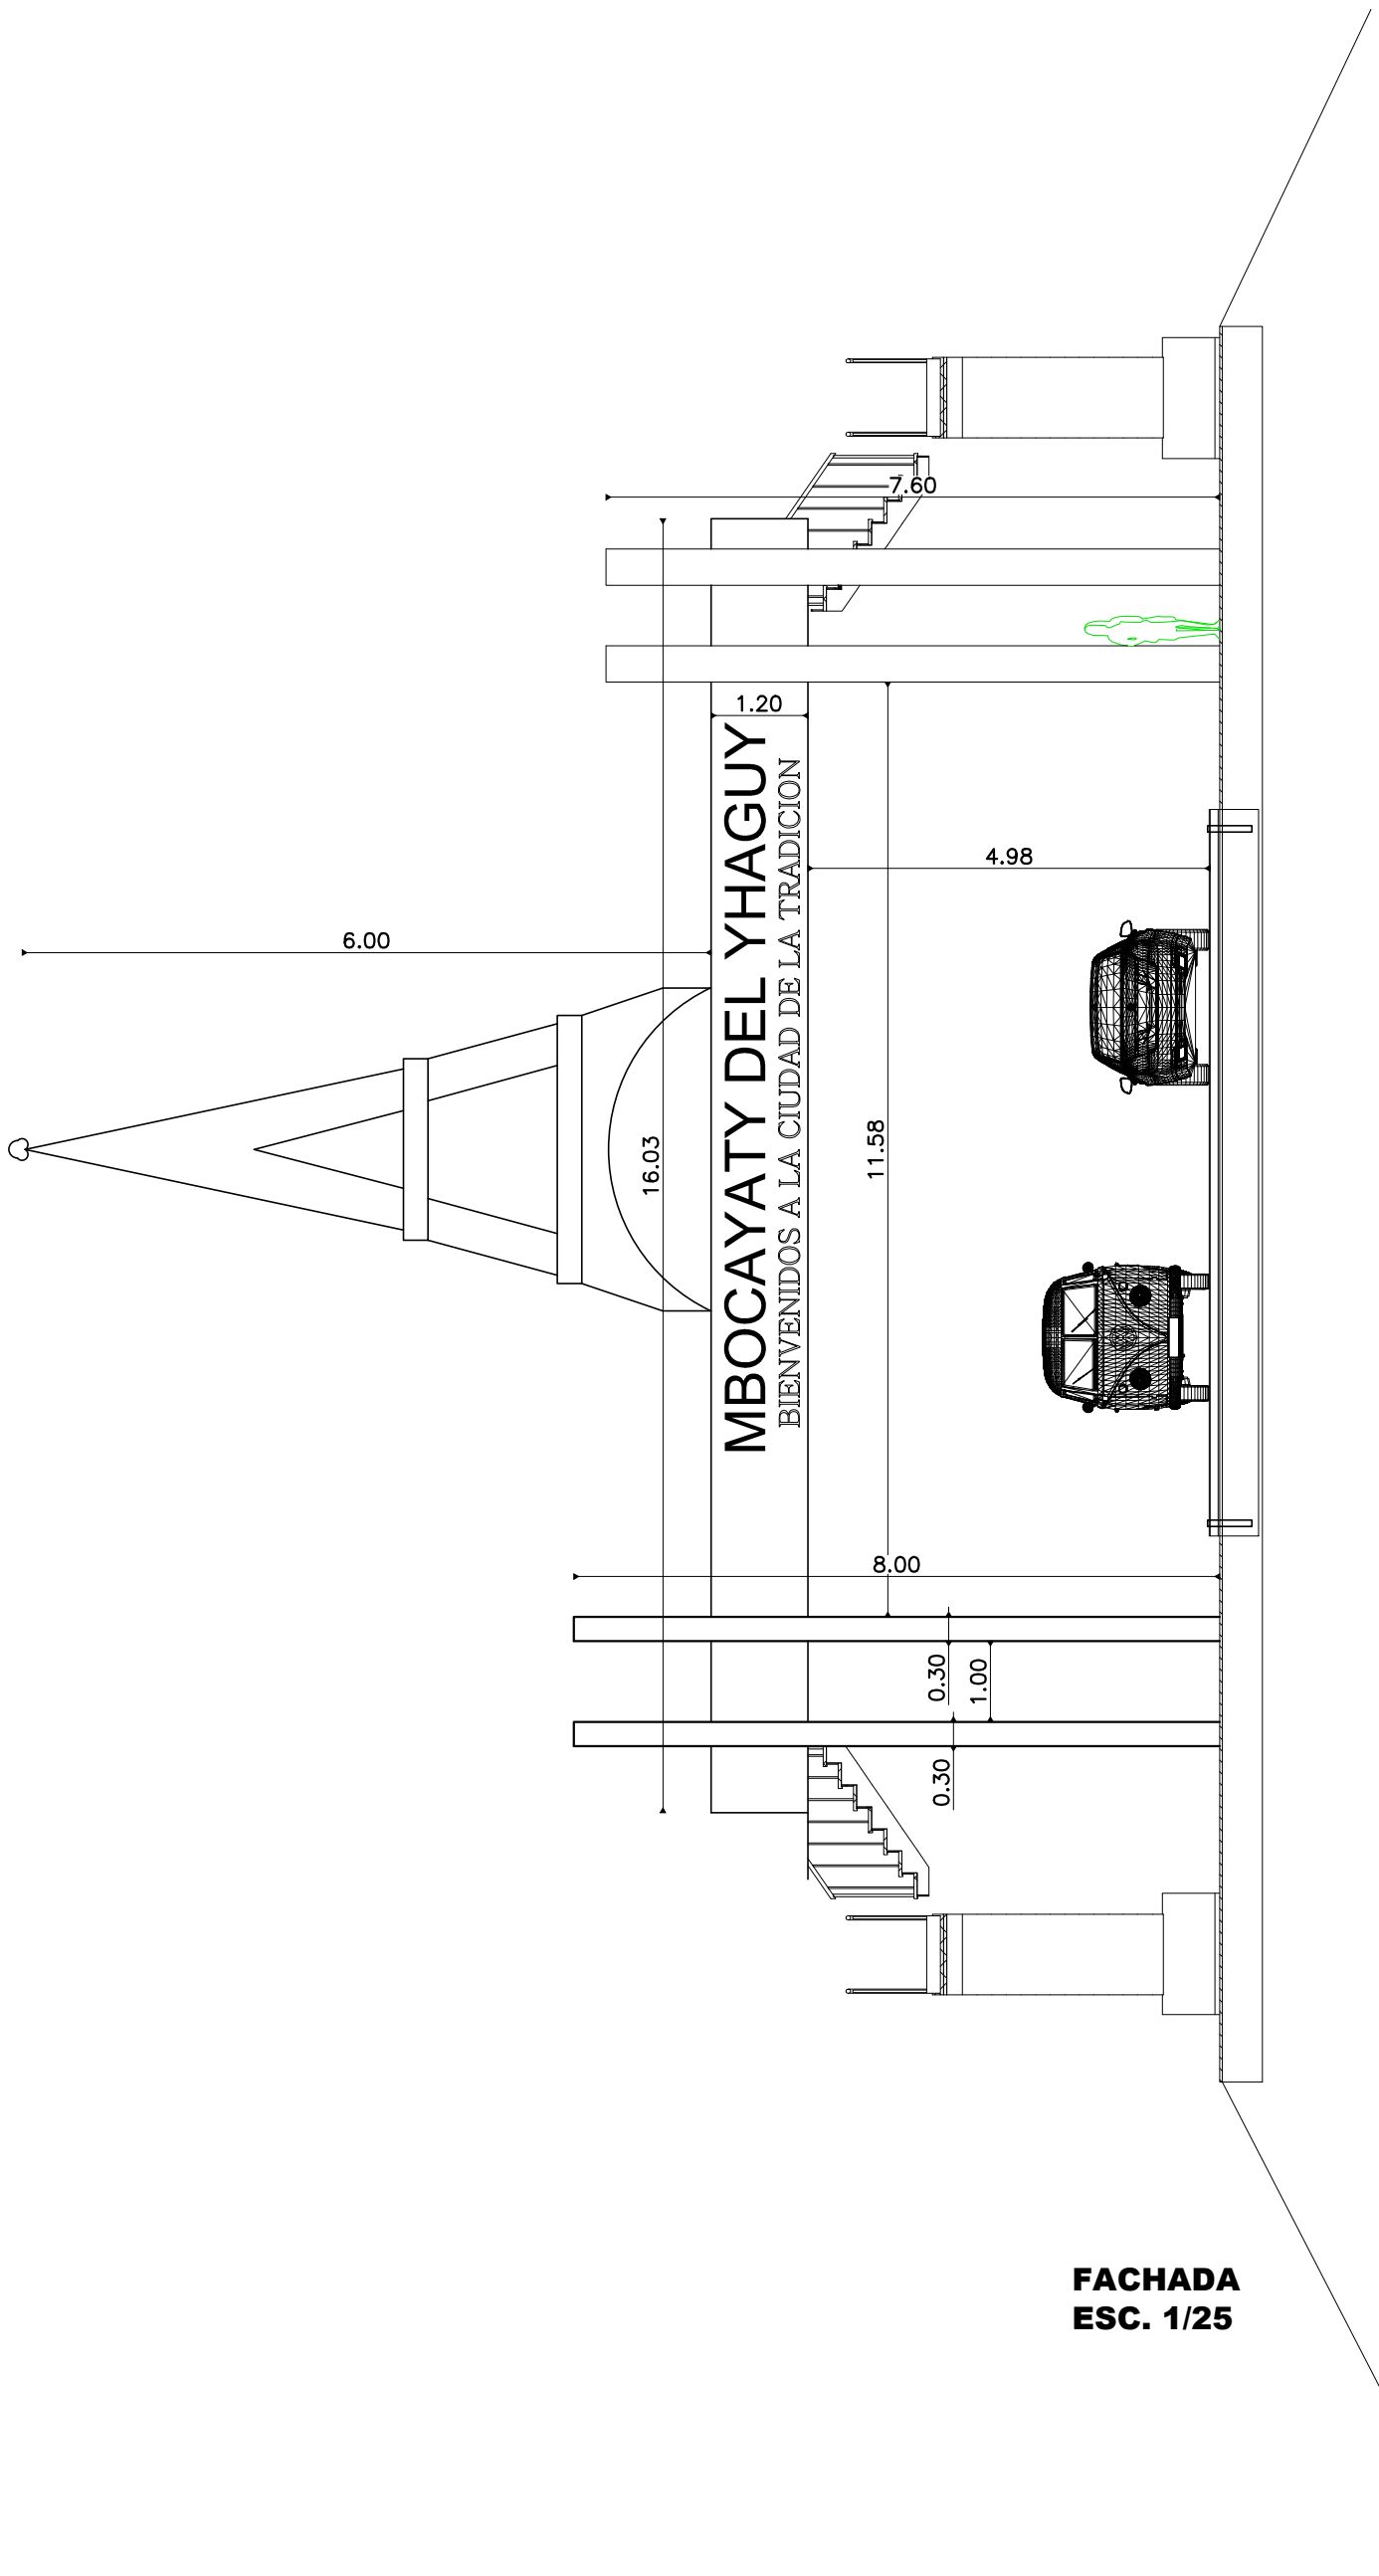

FACHADA
ESC. 1/25

PORTICO DE ACCESO

ACCESO A LA CIUDAD

UBICACION: