ESPECIFICACIONES TÉCNICAS

Enripiado y Mejoramiento del Tramo Pirity a Arequitá

- Descripción

Este trabajo consistirá en un relleno en la plataforma del camino con ripio transportado (con distancia máxima de transporte de 20km) o del lugar, elevando la rasante del camino en zonas bajas y mejorando el perfil longitudinal del mismo, en los lugares indicados en los planos u órdenes de la Dirección de Obras de la Municipalidad de General Artigas.

- Forma de ejecución

Los rellenos serán ejecutados con suelos aptos extraídos de cortes del camino, cunetas o préstamos laterales, o transportadas de sitios aprobados por la Dirección de Obras (Con distancia máxima de transporte de 2km). No deberán contener materias orgánicas o barrosas u otro objeto que impida el acabamiento final.

Las cantidades especificadas en el cómputo métrico, descriptas como **ACARREO DE RIPIO y ACARREO DE SUELO**, medidas en unidades de cargas, serán entendidas como cargas de unmínimo de 12 m^3.

El enripiado se realizara con un espesor no inferior a los 10 cm, pudiendo variar este espesor en zonas que ya contengan ripio, procediéndose allí bajo las indicaciones de la Dirección de Obras de la Municipalidad.

La conformación y perfilada final se hará con equipo de Motoniveladora de la Municipalidad de General Artigas, así también, el transporte de materiales podrá realizarse complementariamente con maquinarias de la “Coordinadora de Apoyo, Gestión- Corredor Arequita”, reconocida por Resolución Nº 131/2014 de la Junta Municipal.

El ripio necesario para los trabajos será proveído por la Municipalidad en coordinación con la “Coordinadora de Apoyo, Gestión- Corredor Arequita”, provenientes de zonas de zonas cercanas a los sitios de las obras (con rango de traslado de 20 km aproximadamente).

-Trabajos complementarios

Se entiende como tales, aquellos trabajos, presentaciones y provisiones a cargo del contratista, cuyos costos deberán incluirse en la Planilla de Oferta, tales como:

- Limpieza permanente y final de la obra
- Preparación de la obra para su recepción final
- Limpieza general.

LISTA DE CANTIDADES

Item	Código	Descripción	Unidad	Cantidad
1	*72131701-014*	Acarreo de suelo	Cargas ≥12M3	126,00
2	*72131701-014*	Acarreo de ripio	Cargas ≥12M3	490,9
3	*72131701-014*	Trabajos de Retroexcavadora para extracción de ripio y suelo	Hs.	80,00

PLANO 1

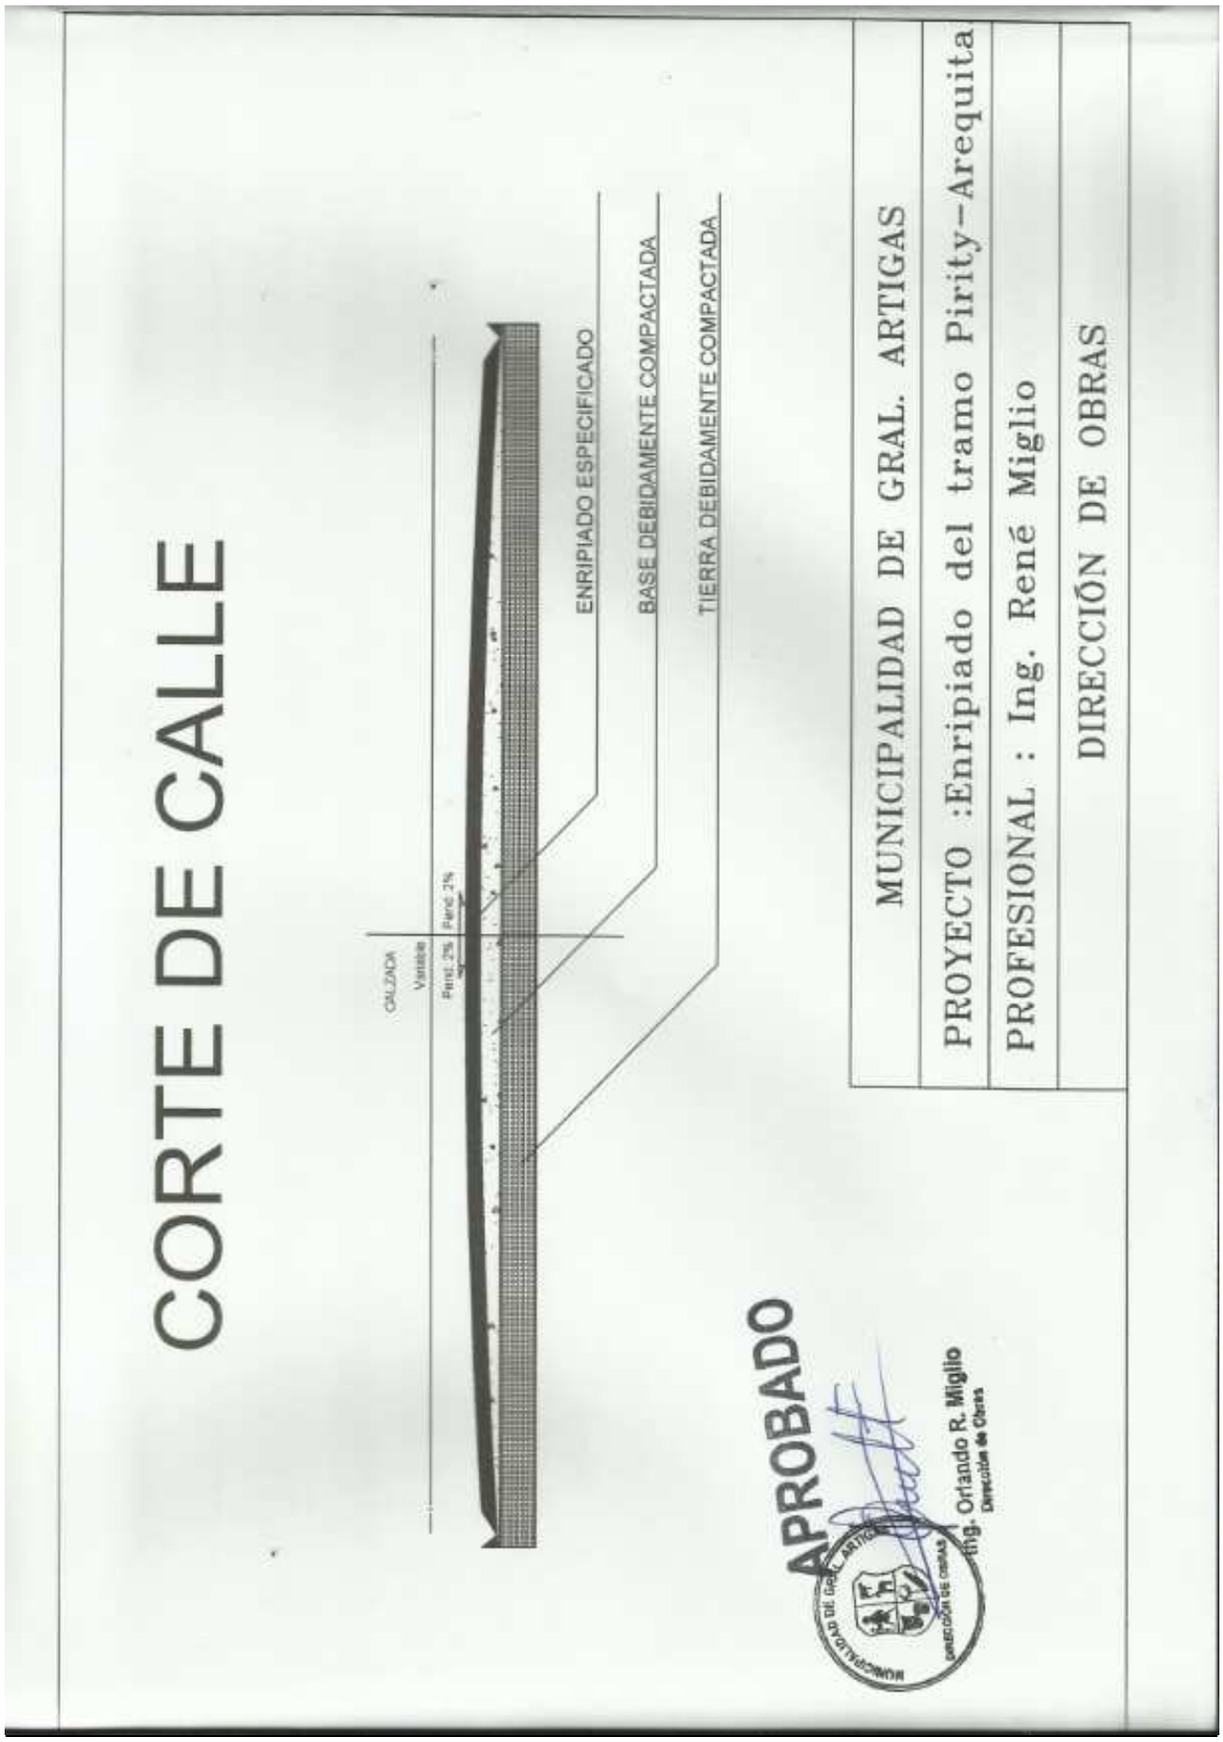
CORTE DE CALLE
CALZADA
Veredas
Pend. 2%
Pend. 2%
ENRIPIADO ESPECIFICADO
BASE DEBIDAMENTE COMPACTADA
TIERRA DEBIDAMENTE COMPACTADA
APROBADO
Ing. Orlando R. Miglio
Dirección de Obras
MUNICIPALIDAD DE GRAL. ARTIGAS
PROYECTO :Enripiado del tramo Pirity-Arequita
PROFESIONAL : Ing. René Miglio
DIRECCIÓN DE OBRAS

PLANO 2

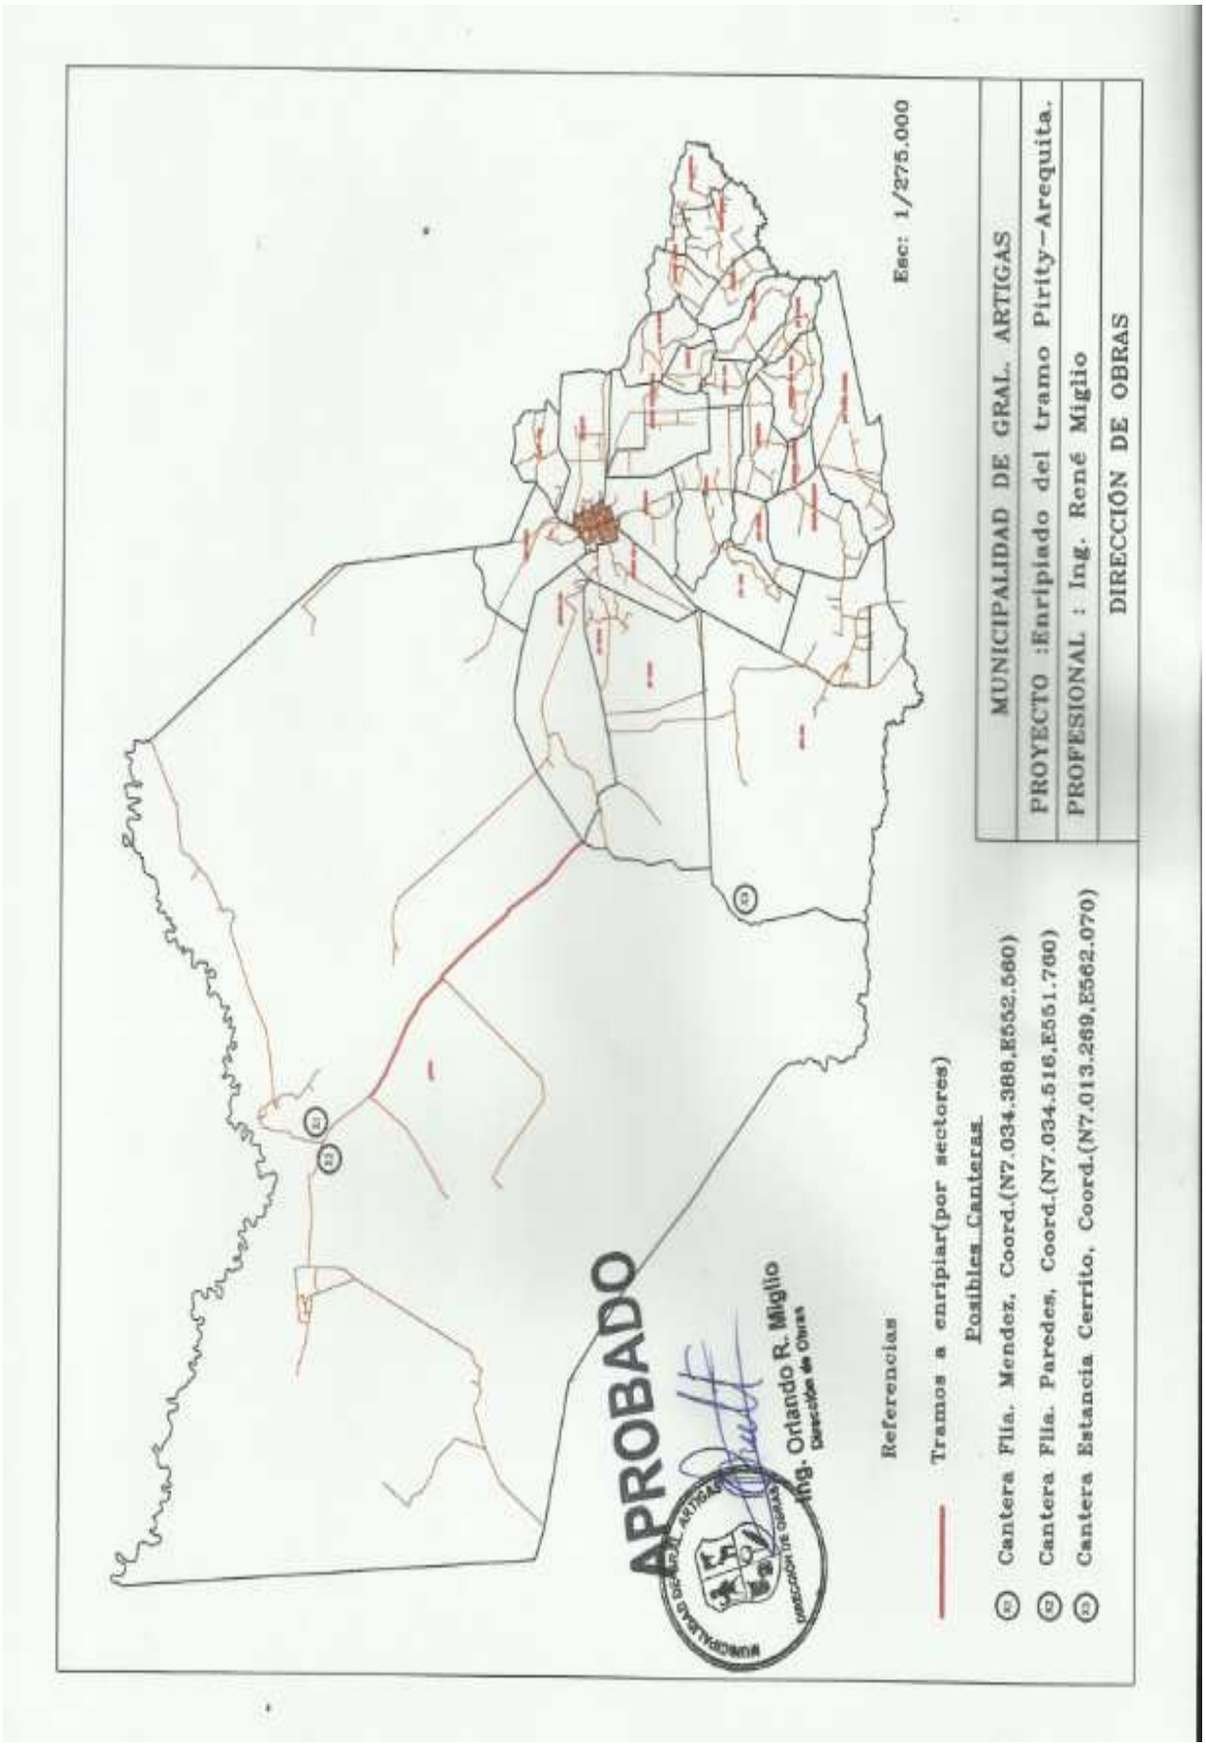
Esc: 1/275.000
MUNICIPALIDAD DE GRAL. ARTIGAS
PROYECTO :Enripiado del tramo Pirity-Arequita.
PROFESIONAL : Ing. René Miglio
DIRECCIÓN DE OBRAS
Referencias
Tramos a enripiar(por sectores)
Posibles Canteras
Cantera Fila. Mendez, Coord.(N7.034.388,E552.560)
Cantera Fila. Paredes, Coord.(N7.034.516,E551.760)
Cantera Estancia Cerrito, Coord.(N7.013.269,E562.070)
APROBADO
Ing. Orlando R. Miglio
Dirección de Obras