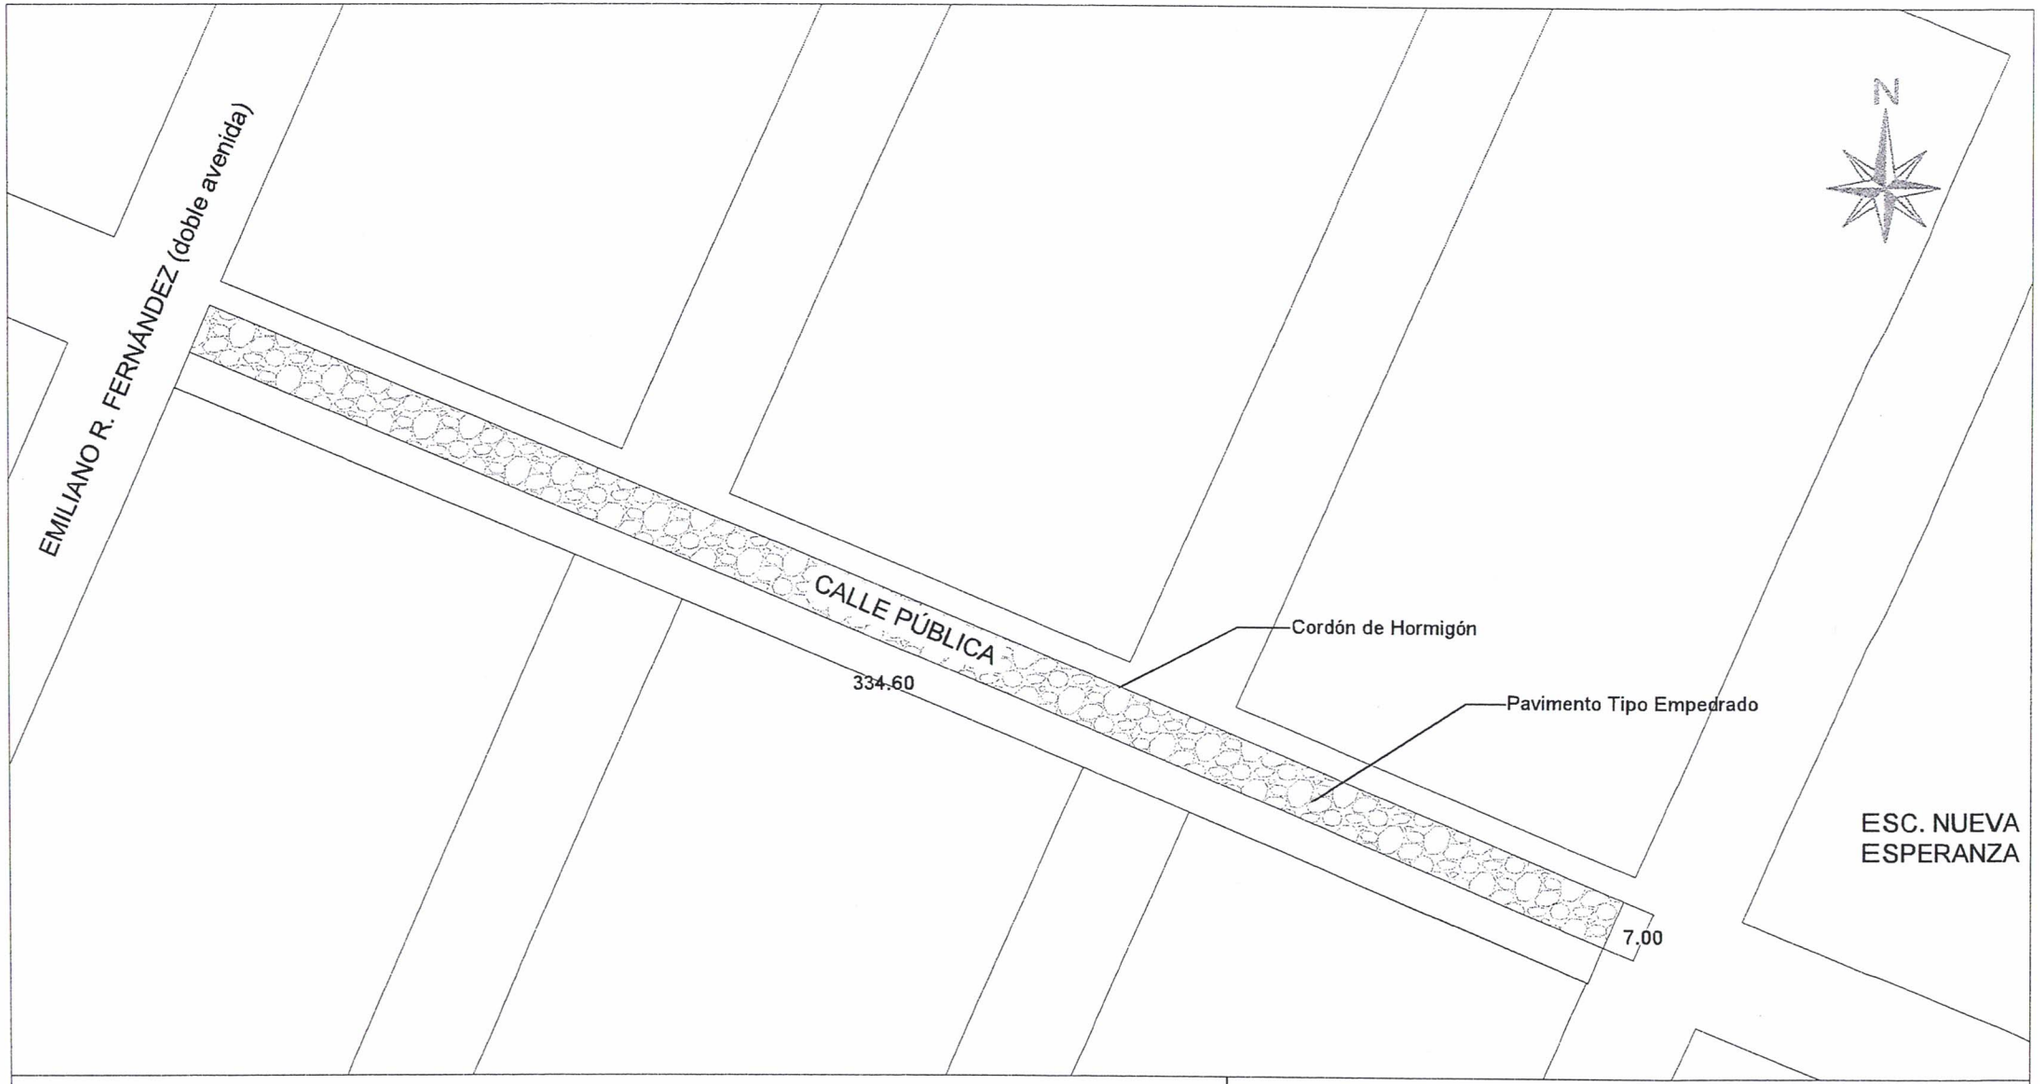

MUNICIPALIDAD DE GUARAMBARE

OBRA: CONSTRUCCIÓN DE PAVIMENTO TIPO EMPEDRADO

UBICACIÓN: Compañía Nueva Esperanza

SUPERFICIE A INTERVENIR: 2342,20 m²

Mónica M. Estigarribia
Arquitecta
Reg. MOPC Nº 4226