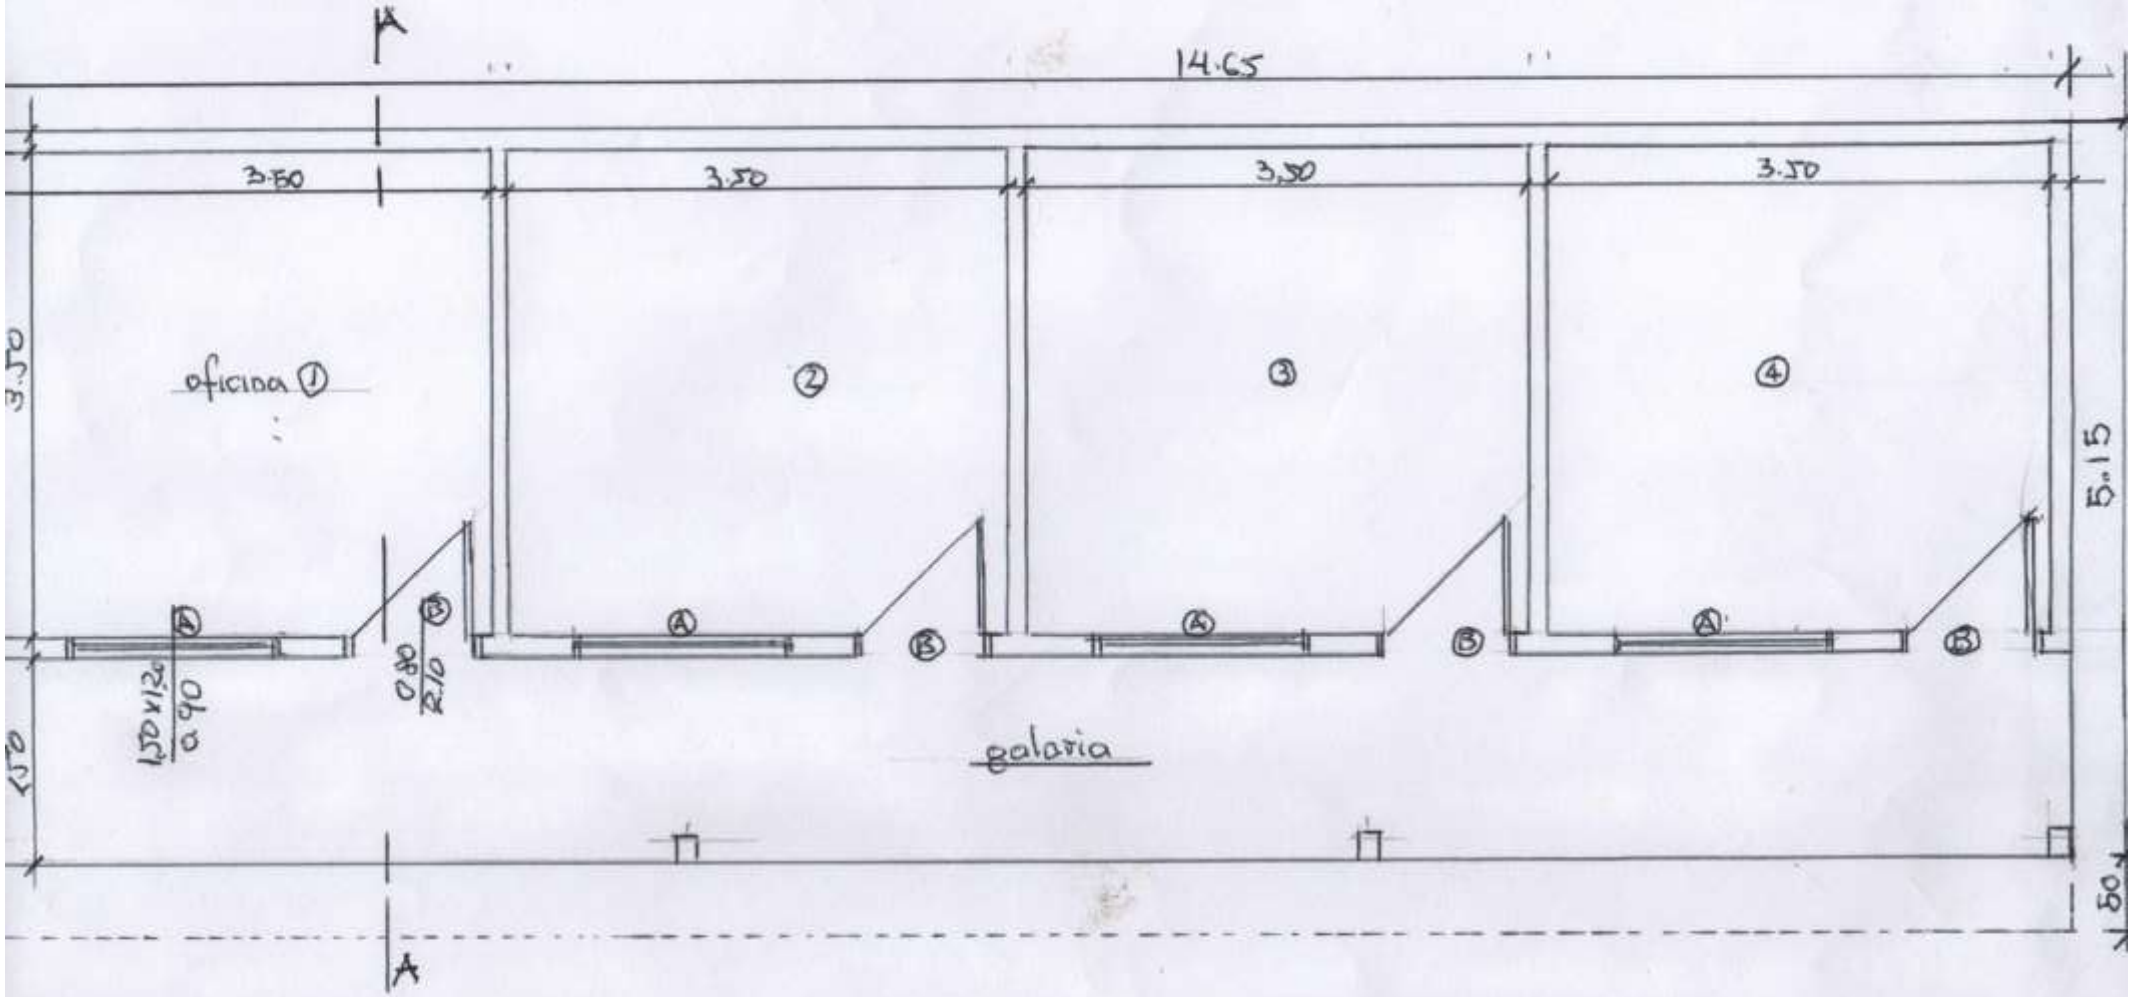

PLANTA OFICINAS
ESC: 1:50

ICIPALIDAD DE Gral E. AQUINO	OBRA: CONSTRUCCION DE OFICINAS	Arq. Carlos Almir

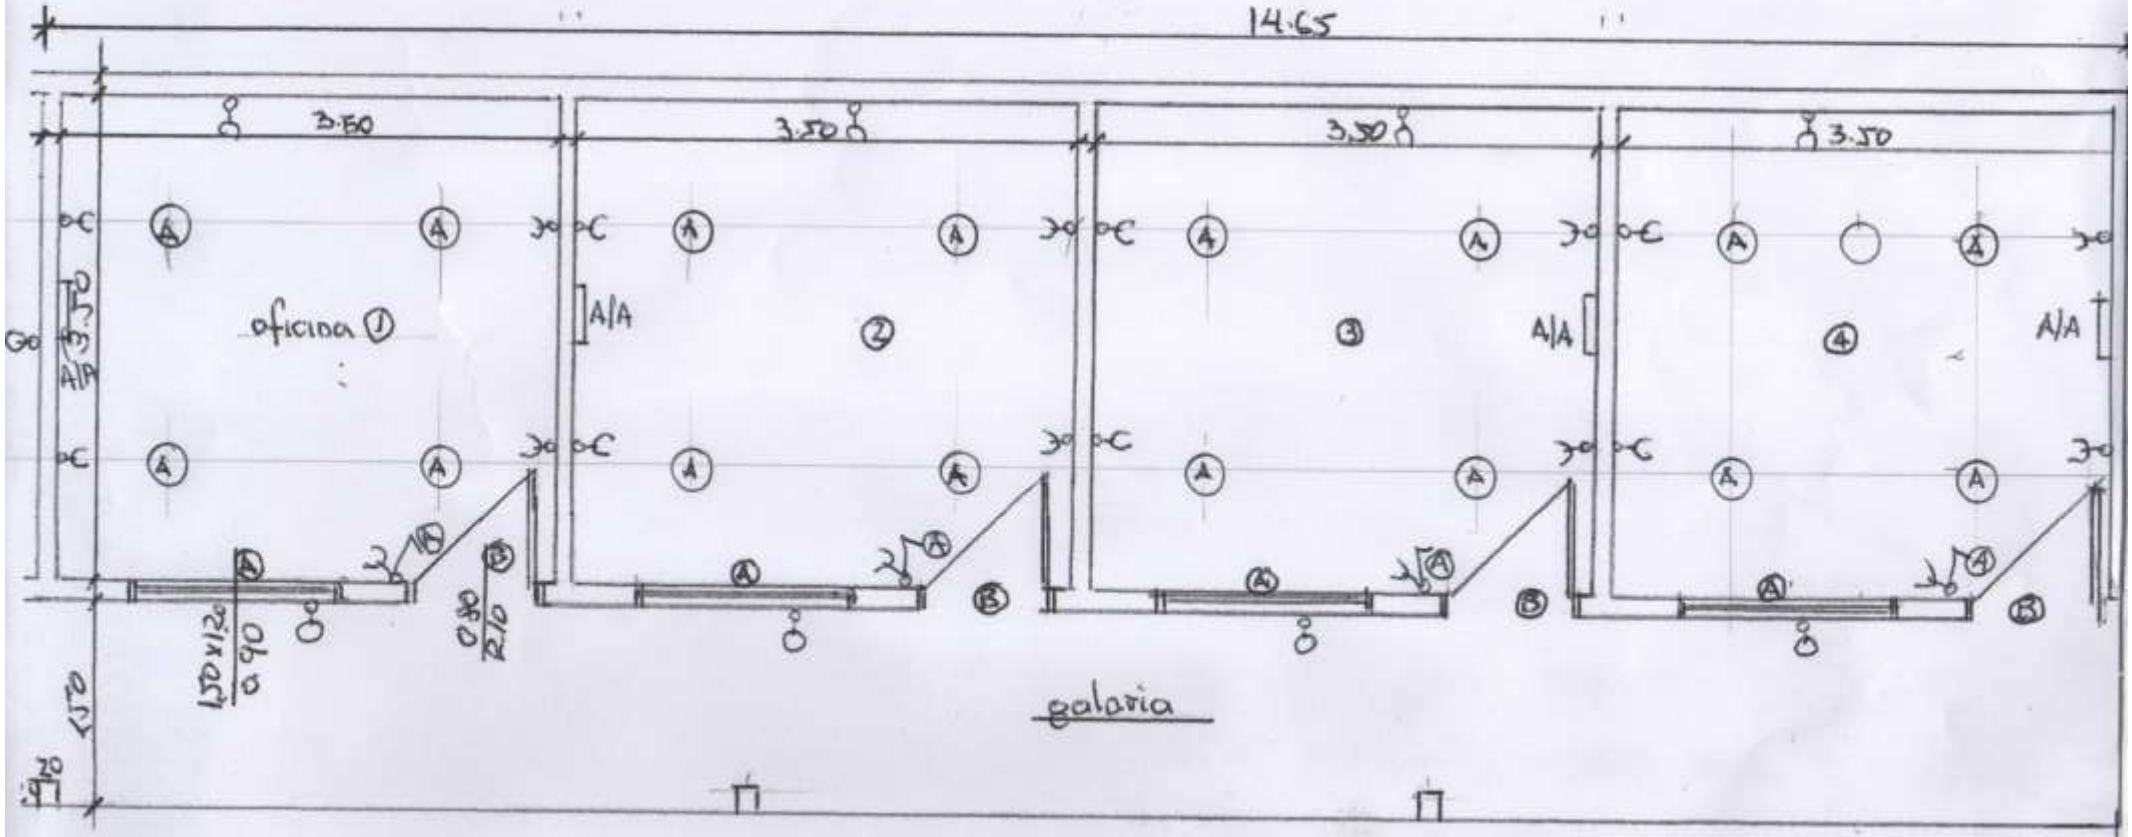

ESQUEMA ELECTRICO

PLANTA OFICINAS
ESC: 1:50

MUNICIPALIDAD DE Gral E. ACUDINO	OBRA: CONSTRUCCION DE OFICINAS

Arq. Carlos Almiocó

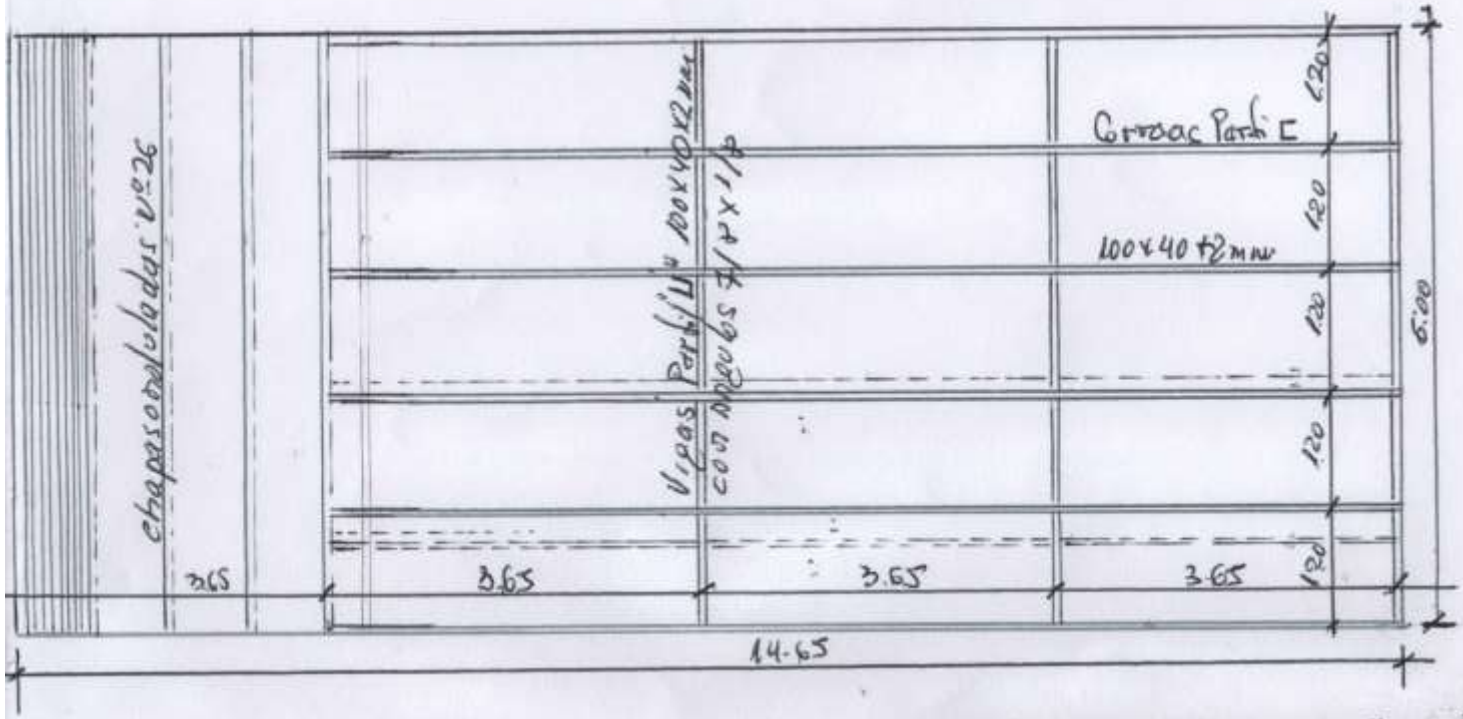

PLANTA DE ESTRUCT DE TECHO
ESC: 1:75

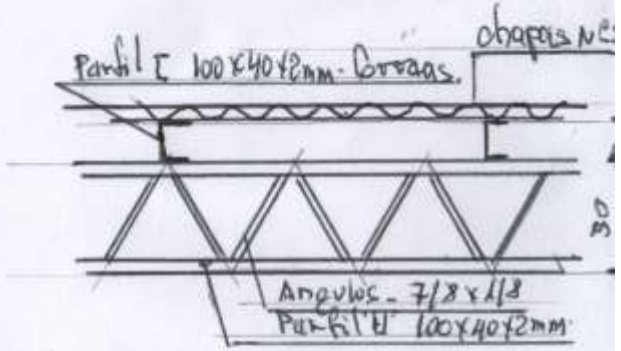

ESQUEMA DEL TECHO

IC. DE GRAL E. AQUINO	OBRA: CONST DE OFICINAS.	Arq. Carlos Almiro

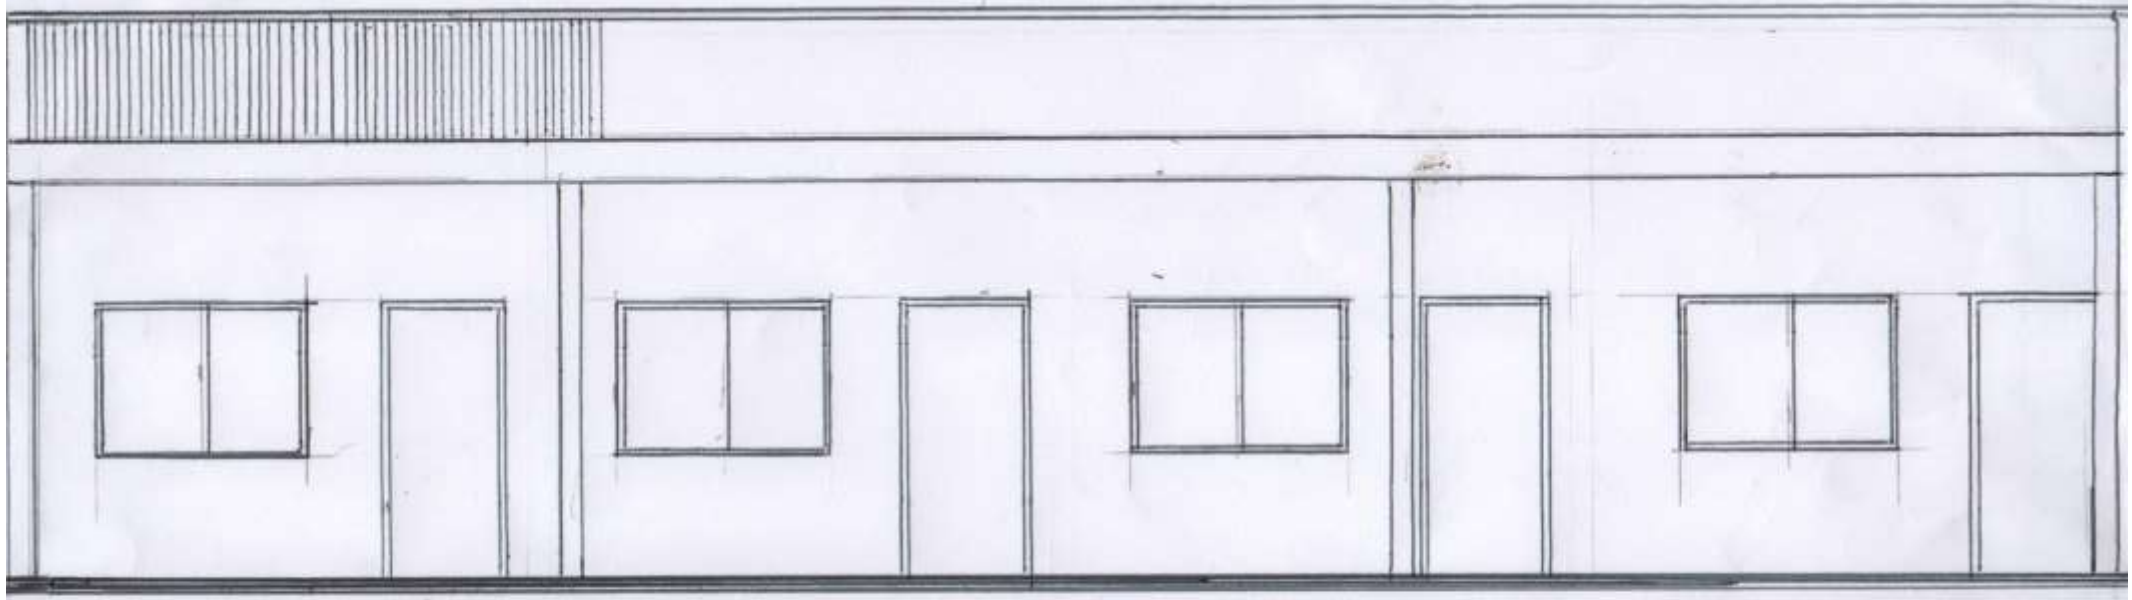

VISTA - FRENTE
ESC: 1.50

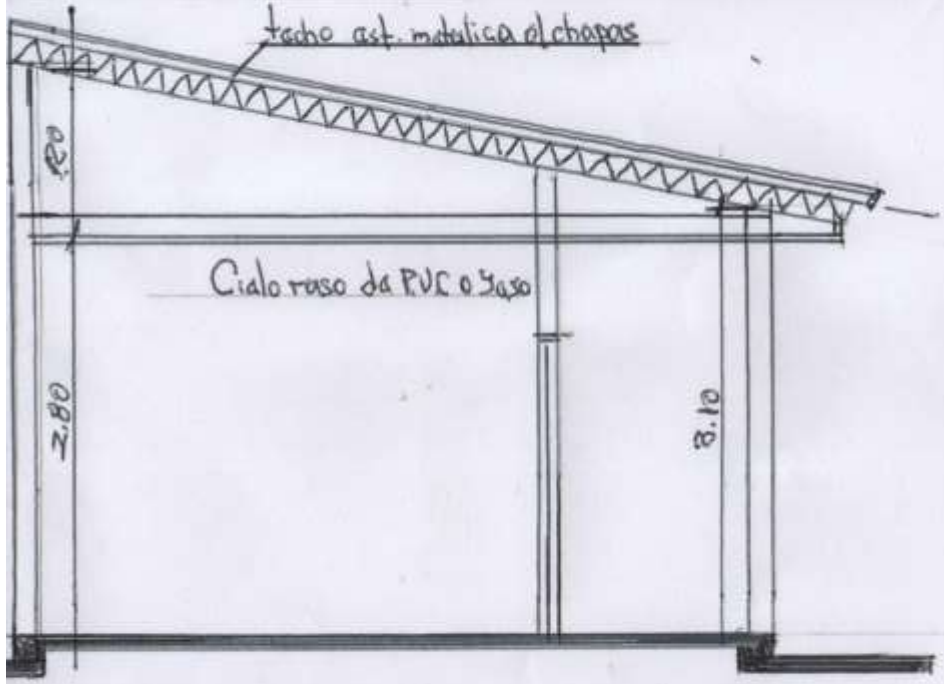

CORTE A-A
ESC: 1.50

IC. DE Gral E. ADUINO	OBRA: CONST. DE OFICINAS.

Arq. Carlos Almirón