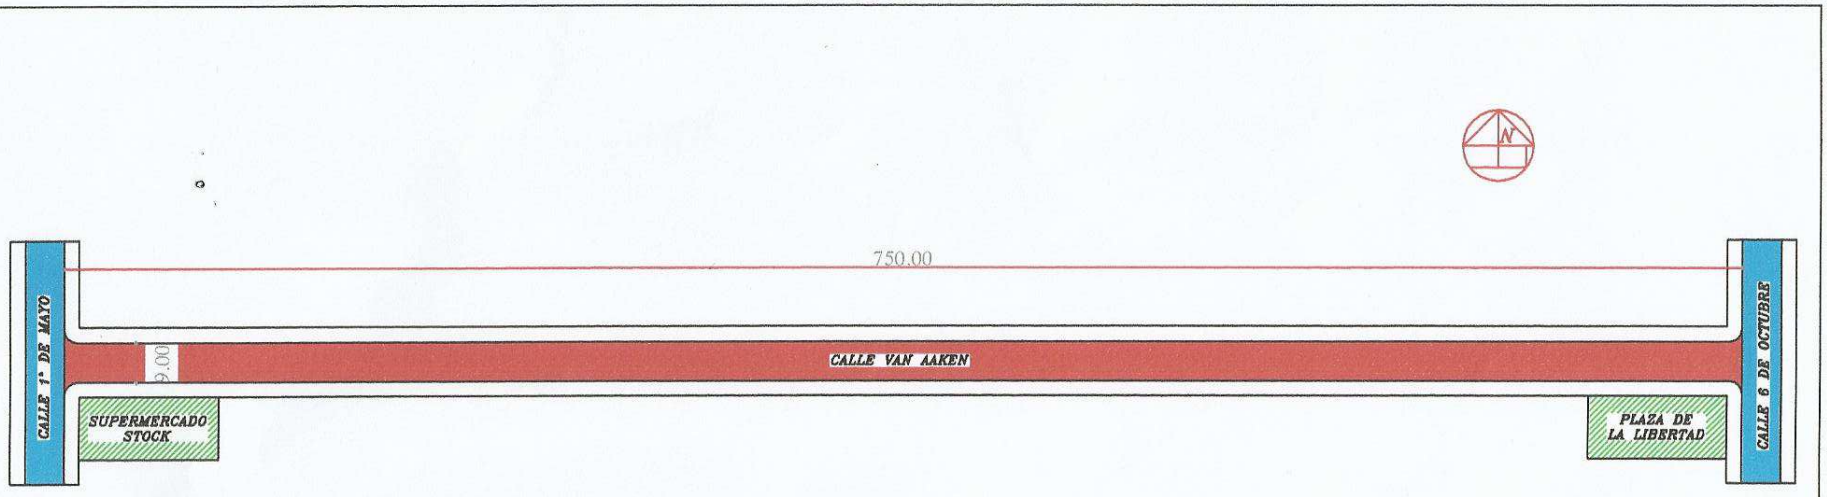

CALLE A SER REPARADO

CALLE ASFALTADA

MUNICIPALIDAD DE PDTE. FRANCO

Asfalto a ser Reparado

Superficie Total : 6750.00m2

Lugar : Bº Fatima

Distrito: Pdte. Franco

Sr. Wilfrido Benitez
Director de Obras y Urbanismo

MUNICIPALIDAD DE PDTE. FRANCO
Dirección de Construcción y Conservación de Obras

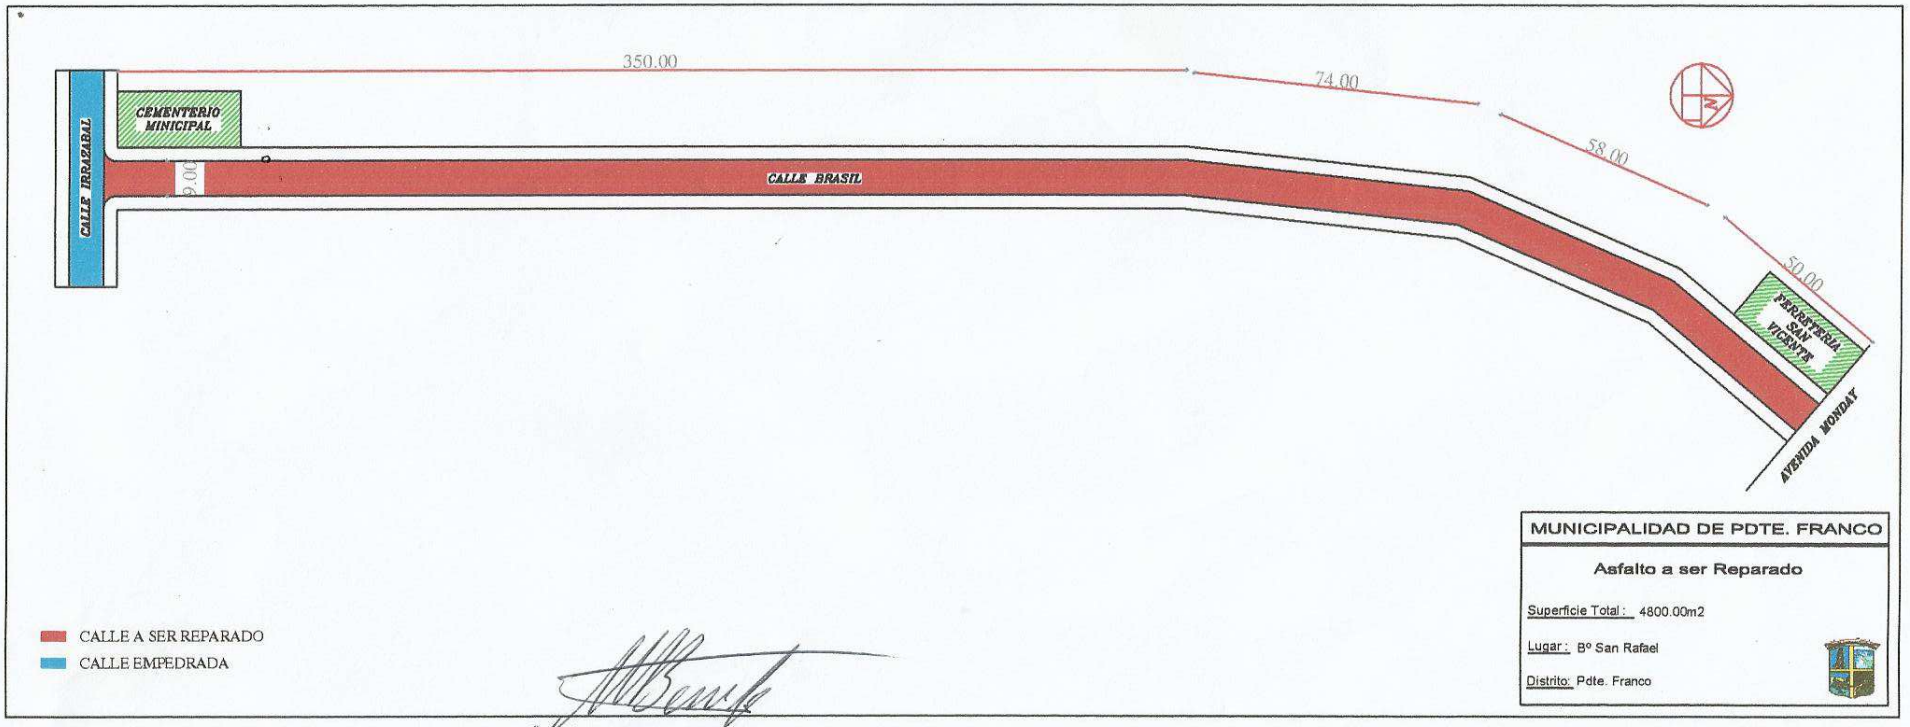

Sr. Wilfrido Benitez
Director de Obras y Urbanismo

MUNICIPALIDAD DE PDTE. FRANCO
Dirección de Construcción y Conservación de Obras