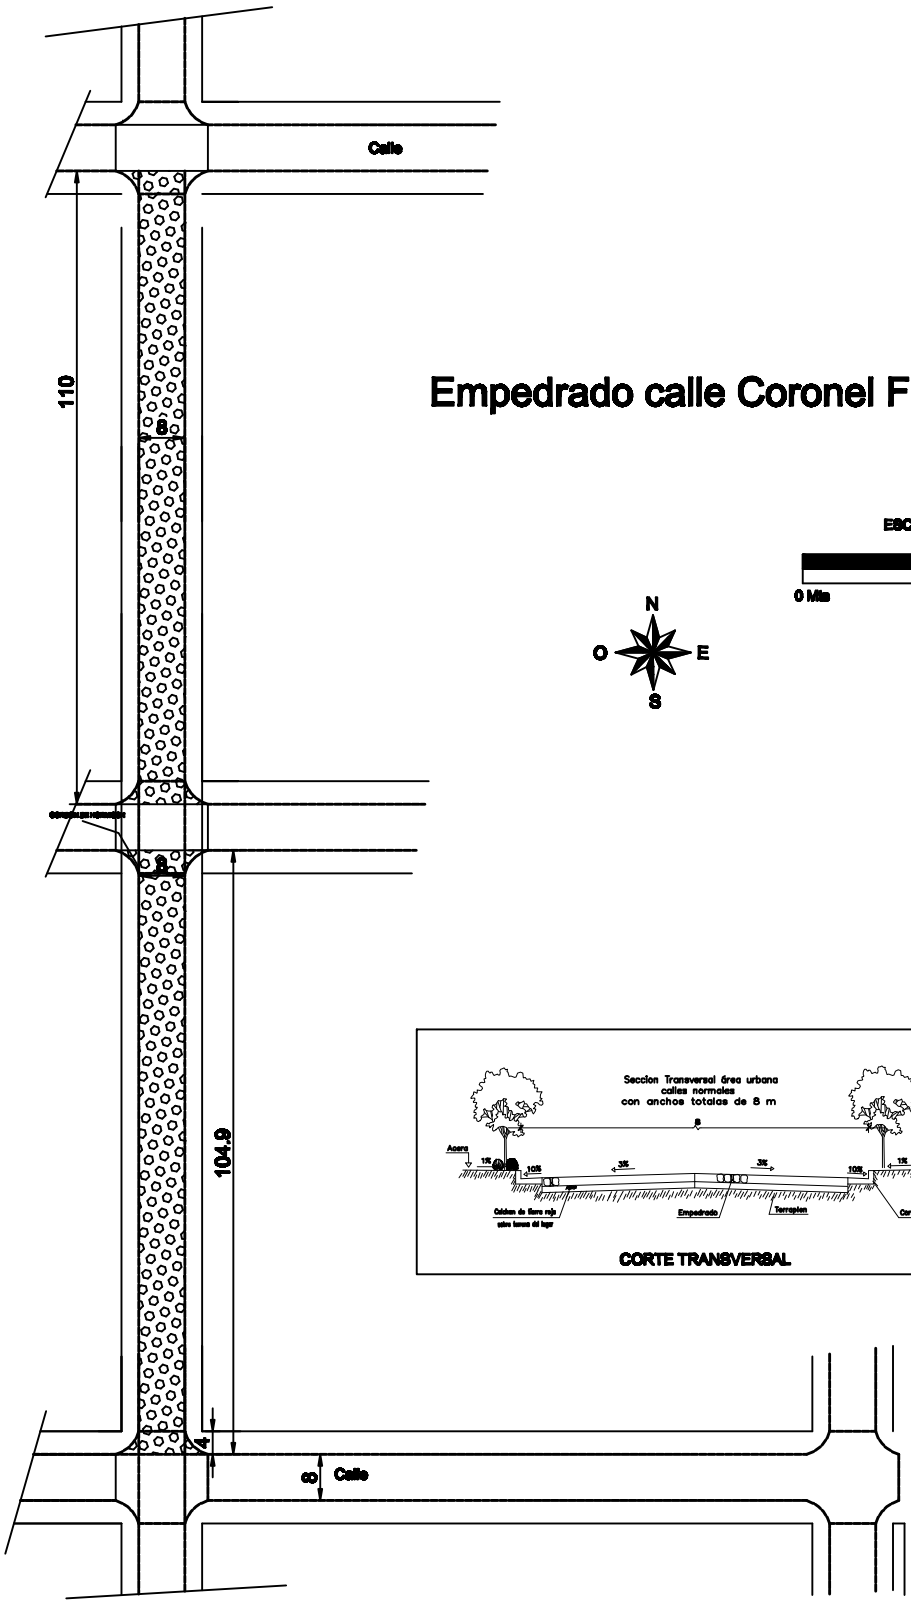

Empedrado calle Coronel Franco

ESCALA GRAFICA

0 Mts 25 Mts 50 Mts

N
O E
S

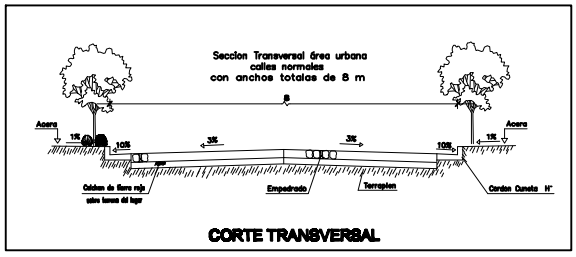

CORTE TRANSVERSAL

Municipalidad de Itakyry

EMPEDRADO CENTRO URBANO	Proyecto Ejecutivo

PAVIMENTO TIPO EMPEDRADO – CORONEL FRANCO

PLANTA ACOTADA, CORTE, UBICACIÓN

DEPARTAMENTO DE OBRAS

PROYECTO:	Fecha:	Plano N°:
CALCULO:		CALLE CORONEL FRANCO
DIBUJO:	Escala Original:	
DT/D.P.E.:		