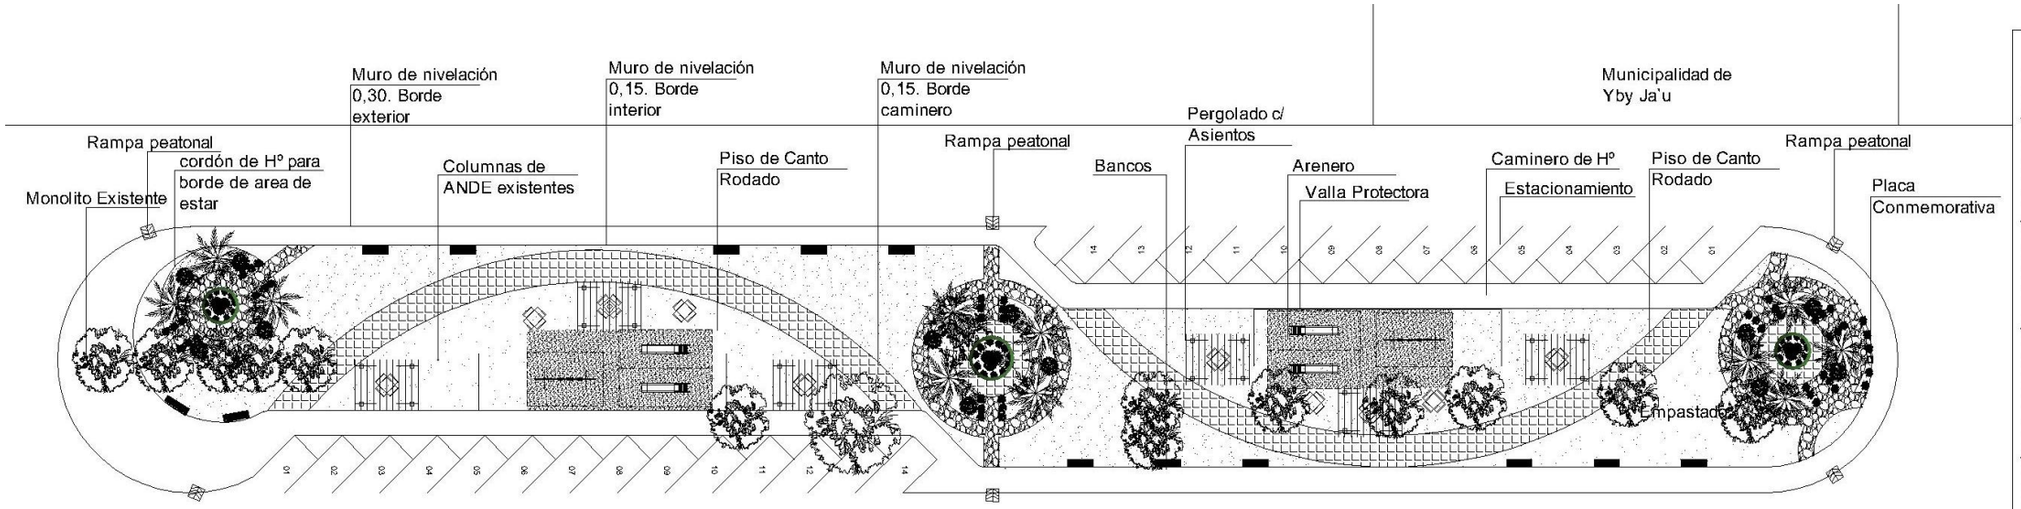

GOBERNACIÓN DE CONCEPCIÓN- SECRETARÍA DE OBRAS PÚBLICAS

Proyecto Hermoseamiento de Paseo Central en la Ciudad de Yby Yau

01

PLANTA ARQUITECTÓNICA