ESPECIFICACIONES PARA LA REFACCION DEL CEMENTERIO DE ROJA HUGUA – BORJA

1) TECHO DE CHAPA GALVANIZADA

El área cubierta por el techo será de 4,00 m. de ancho por 4,60 m. de largo.

La estructura del techo estará constituida por dos cabriadas metálicas montadas cada una sobre dos pilares tipo reticulado constituidos por varillas torsionadas o conformadas, según diseño adjunto. Los pilares irán arriostrados en el sentido longitudinal.-

Sobre las cabriadas irán montadas las correas metálicas construidas en chapa doblada, sobre las cuales irán fijadas las chapas galvanizadas para la cobertura final.-

2) CAMINERO PRINCIPAL

El caminero principal que irá desde el portón de entrada hasta la Cruz Mayor será de 1,80 m de ancho y 10,05 m de largo, el cual estará elevado 10 cm. por encima del nivel del suelo natural, para lo cual se construirán muros laterales con mampostería de 0,15 m con ladrillo común, los que servirán de contorno al caminero principal.-

El contrapiso de cascotes del caminero principal será de 10 cm. de espesor, sobre el cual se ejecutará una carpeta para asiento del piso. El piso será de piedra losa del tipo rompecabezas.-

3) CRUZ MAYOR

Al final del caminero principal, el lugar donde se instalará la Cruz Mayor abarcará un área de 3,60 m. de ancho por 4,20 m. de largo, para lo cual se construirán muros perimetrales con mampostería de 0,15 m. que se elevarán 10 cm. por encima del nivel del suelo natural.-

El contrapiso de cascotes (1:6:12) será de 10 cm. de espesor, sobre el cual se ejecutará una carpeta para asiento del piso. El piso será de piedra losa del tipo rompecabezas.-

La base en la cual se instalará la cruz mayor se construirá según diseño adjunto y la misma estará constituida por mampostería de 0,15 m y 0,30 m, la cual será completamente revocada con hidrófugo.-

El volumen comprendido entre los cuatro muros será rellenado y compactado. Sobre el relleno se construirá un contrapiso de cascotes de 10 cm. de espesor, sobre el cual se ejecutará una alisada.-

Toda la base irá pintada con pintura a la cal.-

La Cruz Mayor será de madera (lapacho) según diseño adjunto.-

4) CERRAMIENTO EXTERIOR

El cerramiento exterior abarcará un área de 41,70 m. de ancho por 36,20 m. de largo, cuyo perímetro es de 154 m. de cercado perimetral y 1,80 m. de portón.-

El cercado perimetral estará constituido por postes de HºAº de 2,20 m., instalados cada 2,50 m, los cuales irán enterrados 0,50 m. La base será de mampostería de 0,15 m. de ladrillo común, la cual se elevará 0,20 m. sobre el nivel del suelo.-
Sobre la base de mampostería se instalará tejido de alambre de 1,50 m de alto.-

El portón será de estructura metálica, compuesto por dos hojas de 0,90m x 1,50 m cada una, las que irán apoyadas en pilares de HºAº de 0,30 x 0,30 x 2,20 m, para los cuales se construirán zapatas de HºAº de 0,70 x 0,70 x 0,15 m.-

5) LIMPIEZA FINAL

Al final de la obra se realizará una limpieza total del área que abarca el cerramiento exterior.-

6) PLANO

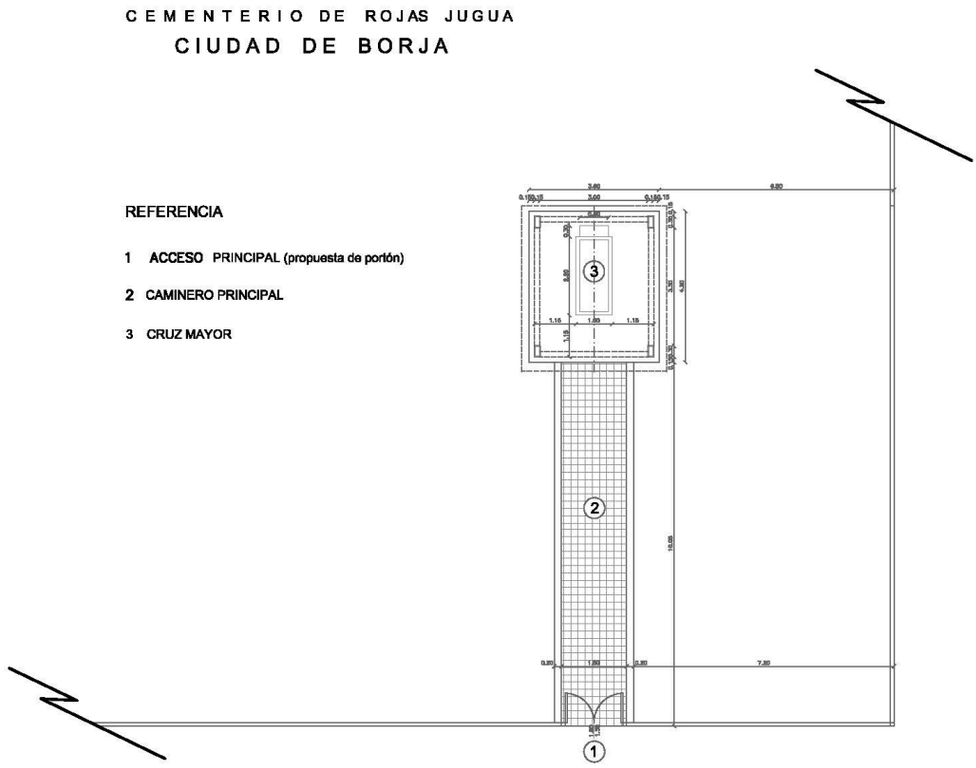

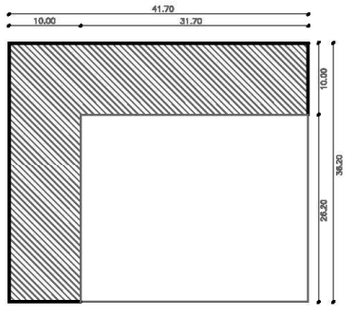

REFERENCIA

AREA EXISTENTE

AREA AMPLIADA

AMPLIACION DE AREA

ESCALA 1:500

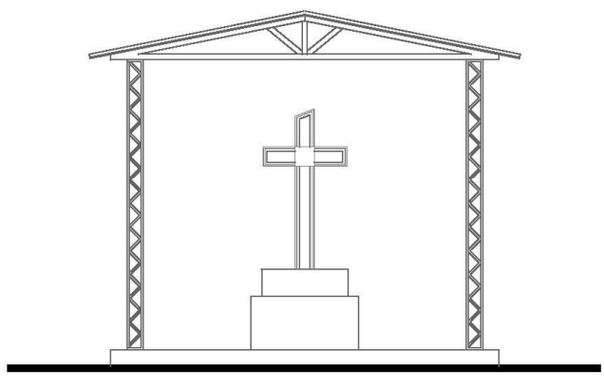

FACHADA FRONTAL

ESCALA 1:100