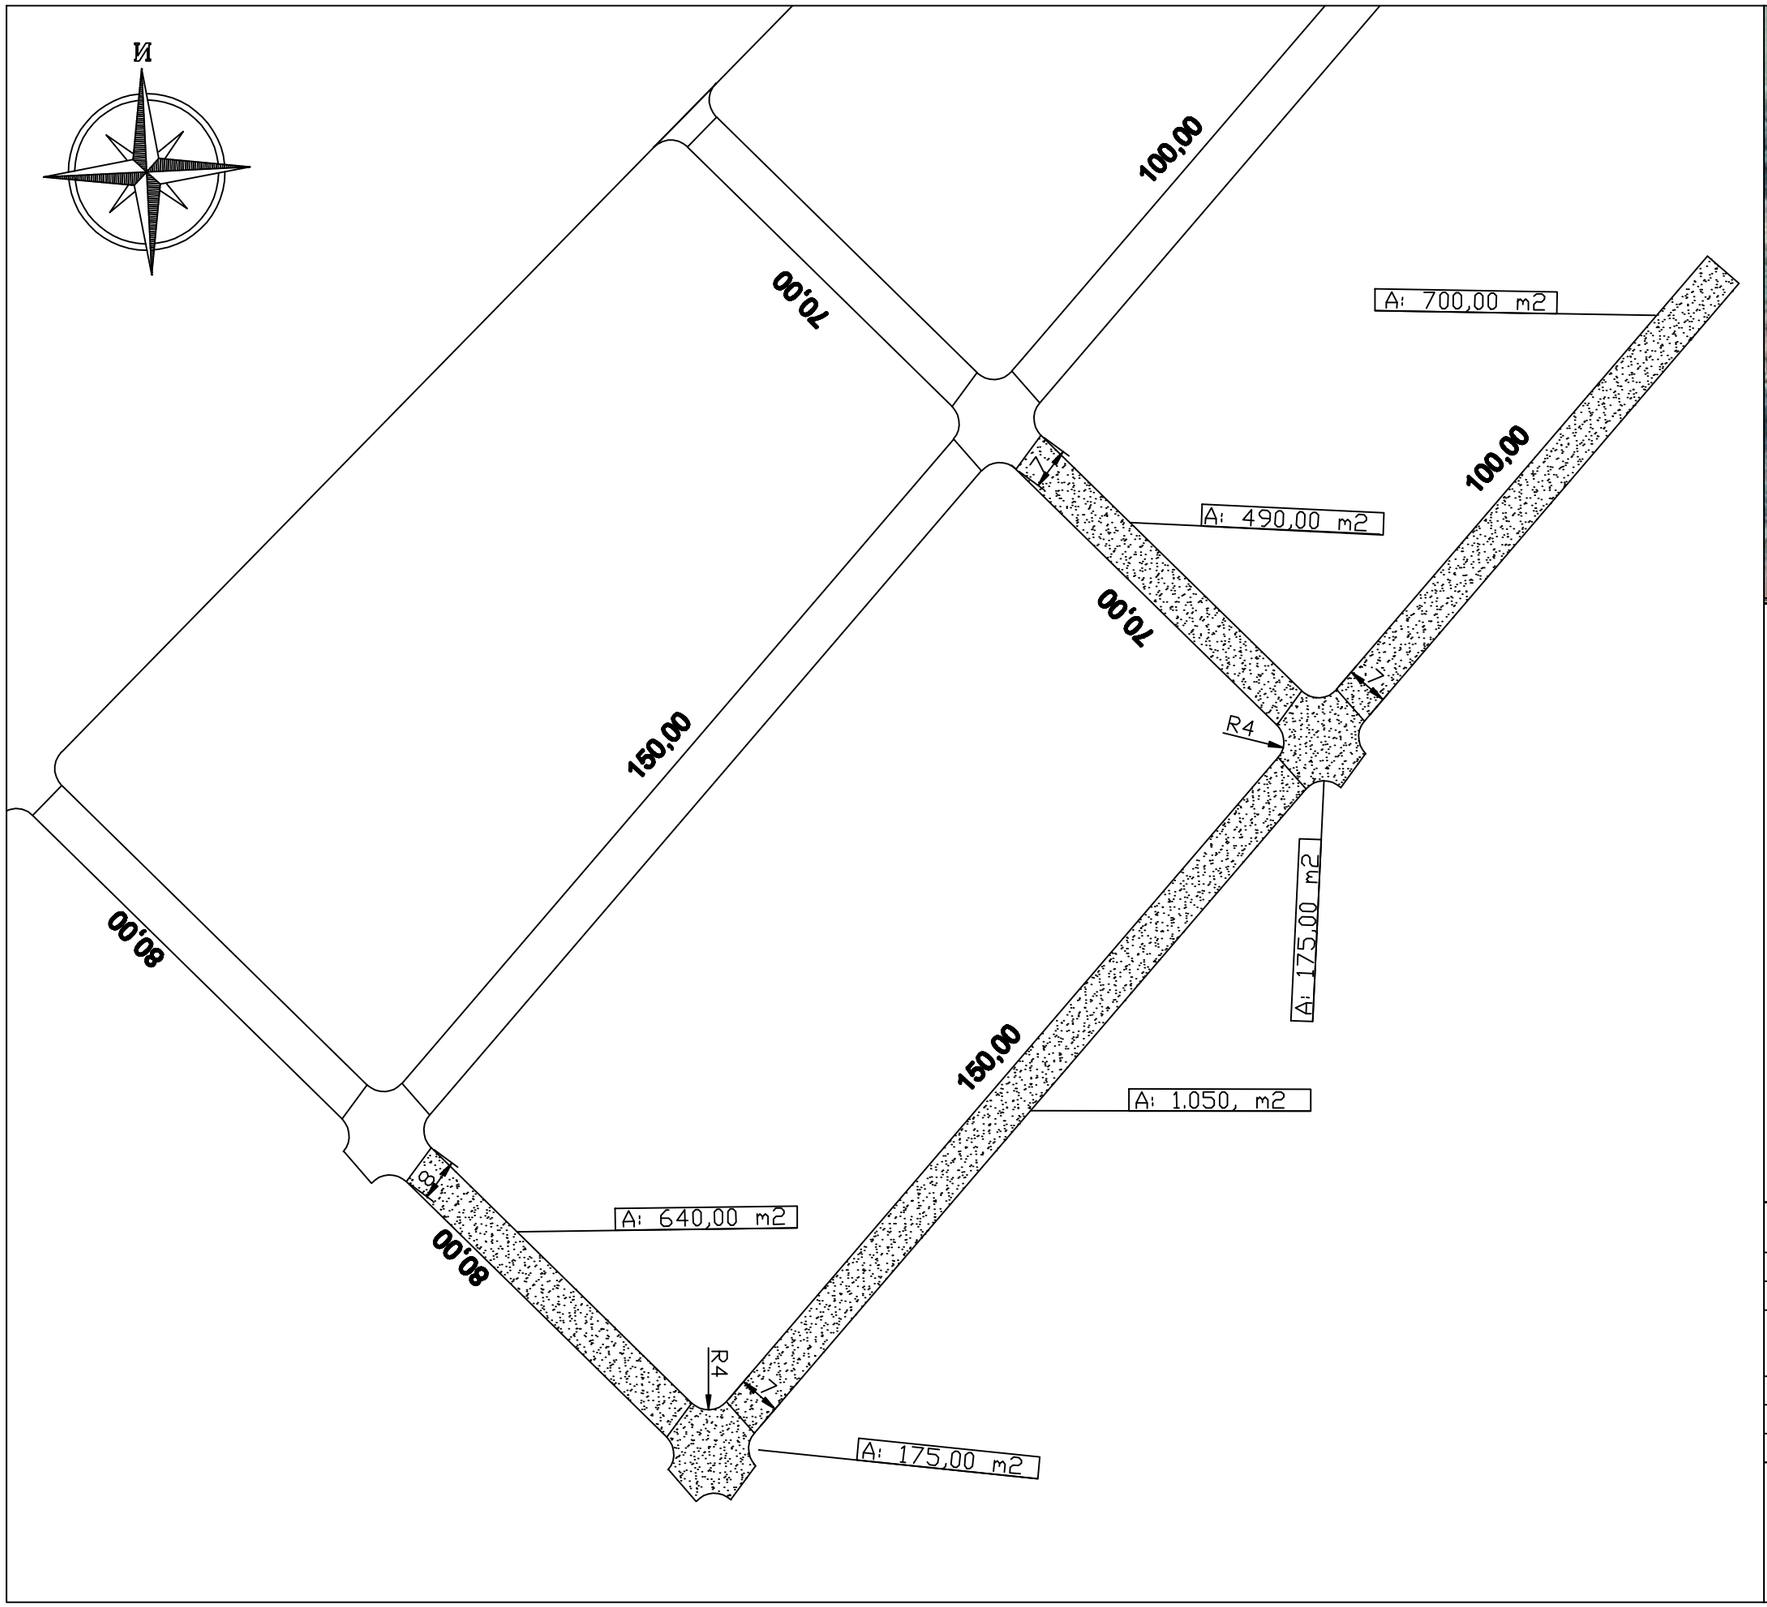

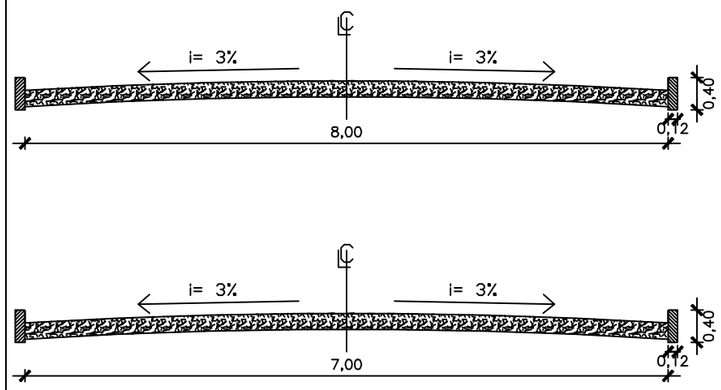

Sección tipo de Empedrados

MUNICIPALIDAD DE ÑACUNDAY

CONTRATACION DIRECTA

ELABORACION DE PROYECTOS

OBRA: EMPEDRADO EN VARIOS TRAMOS CAMINO AL SALTO
DISTRITO DE ÑACUNDAY

PROYECTO:	ING. CESAR CRISTALDO		
FECHA	: NOV / 2.016	ESCALA	S/E