MUNICIPALIDAD DE
MARIANO ROQUE ALONSO

Boquerón esq. Ballivián | Tel.: (595 21) 752 202 - 754 540. | municipalidad.mralonso@gmail.com

RESOLUCION Nº 414 /2.023 I.M.

POR LA CUAL SE APRUEBA EL PLANO DE REPARACIÓN DE PABELLÓN EN LA ESCUELA BÁSICA Nº 355 ZENÓN FRANCO.----------

Mariano Roque Alonso, 13 de Mayo de2.023

VISTO: El Memorándum Nº 128/2023, emitido por la Dirección de Obras e Infraestructura sobre la aprobación de Plano deObras de Reparación de Pabellónen la **Escuela Básica Nº 355 Zenón Franco.**----------

CONSIDERANDO: Que, es atribución del Intendente Municipal de conformidad a la Ley 3966/2010 en el Art. 51º, Inciso t) Efectuar las demás actividades administrativas previstas en la legislación vigente, como asimismo, aquellas que emerjan de las funciones municipales... (sic) y el Art. 235 que expresa cuanto sigue: toda persona interesada en construir, ampliar, reformar o demoler una obra deberá obtener previamente un permiso de la Municipalidad y ajustarse a las normas establecidas en las Leyes y en las Ordenanzas...(sic) en concordancia y cumplimiento con los Artículos 25º y siguientes de la Ley 620/76, Impositiva Municipal, aprobar proyectos de regularización de construcciones particulares y realizar el control de las obras.----------

POR TANTO; en uso de sus atribuciones conferidas otorgadas por la Ley Nº 3966/2010 Orgánica Municipal.

LA INTENDENTA MUNICIPAL DE LA CIUDAD DE MARIANO ROQUE ALONSO

R E S U E L V E:

ART. 1º APROBAR, el plano de Obras de Reparación de Pabellón en la **Escuela Básica Nº 355 Zenón Franco** en atención a lo expuesto en el exordio de la presente resolución.----------

ART. 2º ORDENAR a la Dirección de Catastro y Urbanismo a incluir en el Sistema Informático la Superficie total a ser identificada por los recurrentes; a fin de proceder a la actualización de las Mejoras introducidas.----------

ART. 3º COMUNÍQUESEa quienes corresponda, regístrese y cumplido archívese.----------

ES COPIA FIEL DEL ORIGINAL
Secretaría Gral.

SANDRA VIDALLET
Secretaria General

Secretaría Gral.

CAROLINA ARANDA F.
Intendente Municipal

INTENDENCIA

MUNICIPALIDAD DE
MARIANO ROQUE ALONSO

Boquerón esq. Ballivián | Tel.: (595 21) 752 202 - 754 540. | municipalidad.mralonso@gmail.com

Dirección de Obras

MEMORANDUM 128/2023

DE	:	Dirección de Obras e Infraestructura
A	:	Intendencia
REF	:	Aprob. De Plano
FECHA	:	09 de Mayo del 2023

A través del presente solicitamos la aprobación de plano para reparación de pabellón en la escuela Zenón Franco.

Se adjunta Plano.

Sin otro particular.-

Ing. Lucas Maldonado
Director General de Obras e Infraestructura

MUNICIPALIDAD DE M.R. ALONSO
Secretaría Privada
09 MAYO 2023
Recibido: Katherine Benítez
a las 10:55 Horas

ES COPIA FIEL DEL ORIGINAL
Secretaría Gral.

Pasa a Sua Graf

Carolina Aranda F.
Intendente Municipal
Mariano Roque Alonso

MUNICIPALIDAD DE M.R. ALONSO
SECRETARÍA GRAL.
09 MAYO 2023
a las 12:20 horas
Diego

Roque Alonso Tayhuhape

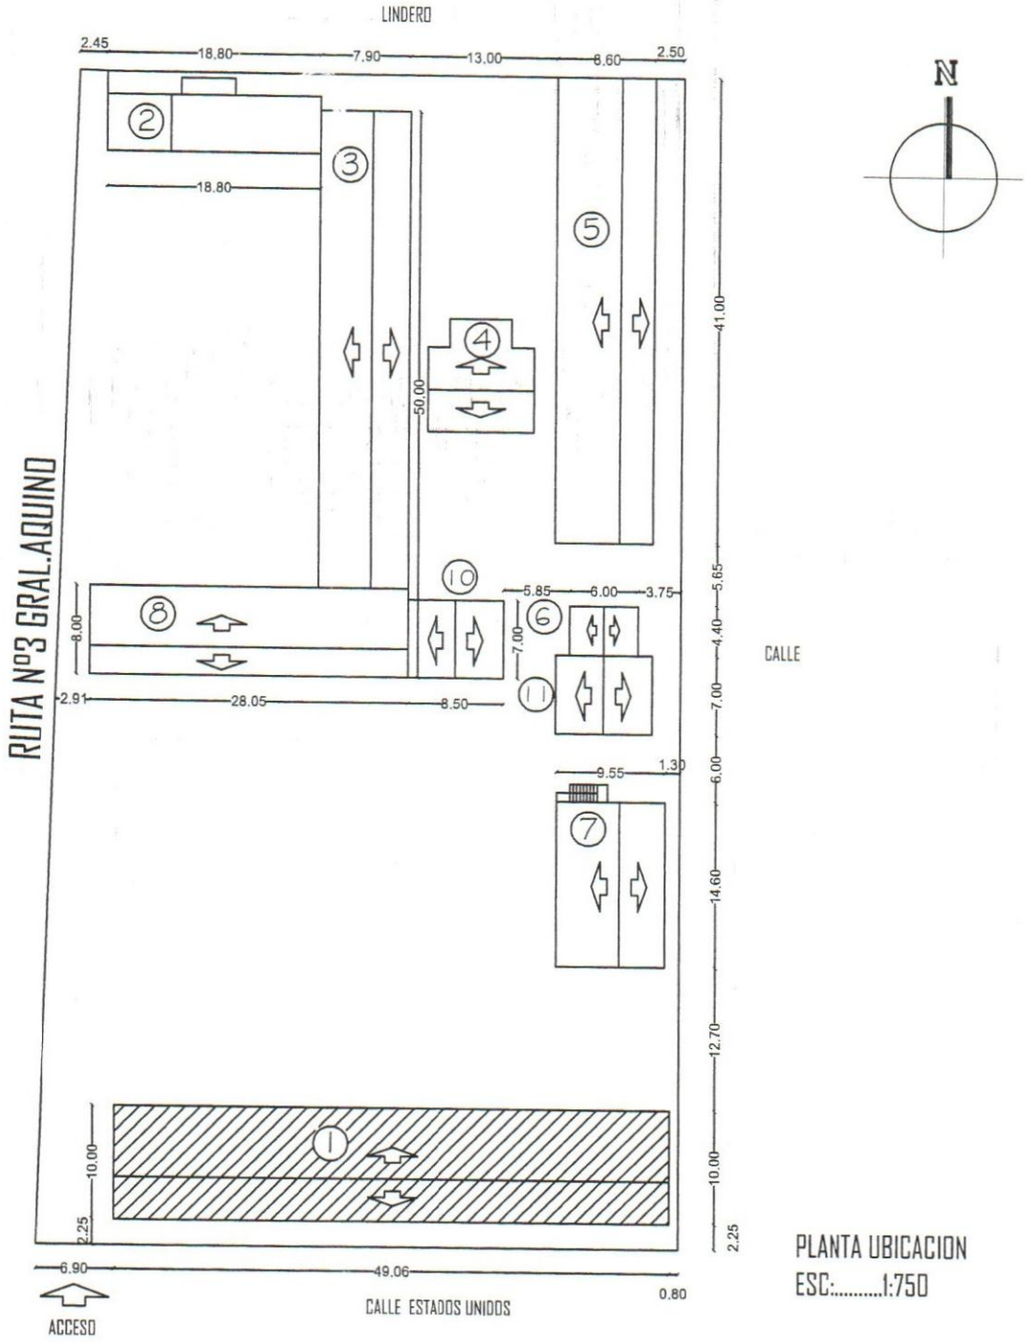

PLANTA UBICACION
ESC:.....1:750

REFERENCIAS

01- AULAS A REPARAR
02- CANTINA+ESCENARIO+BIBLIOTECA
03- AULAS + DIRECCION
04- AULA INICIAL
05- AULAS+AULA PRE ESCOLAR
06- SS.HH
07- AULA+BAÑOS EN PL. BAJA AULAS EN PL. ALTA-COL.NAC.
08- AULAS
09- AULA PRE ESCOLAR
10- AULA A REAPRAR
11- AULA

Prof. Arq. Emilio J. Walder S.
Reg. M.O.P.C. 1269

Arq. EMILIO J. WALDER

MUNICIPALIDAD DE MARIANO ROQUE ALONSO	LAMINA Nº A1
DEPARTAMENTO: CENTRAL — BARRIO:ARECAYA	
ESC.BAS.Nº:355 ZENON FRANCO	
OBRA: AULAS A REPARAR	FECHA ABRIL 2023

Dirección General de Infraestructura Escolar

ES COPIA FIEL DEL ORIGINAL
Secretaría Gral

Secretaría Gral.
COPIA FIEL DEL ORIGINAL

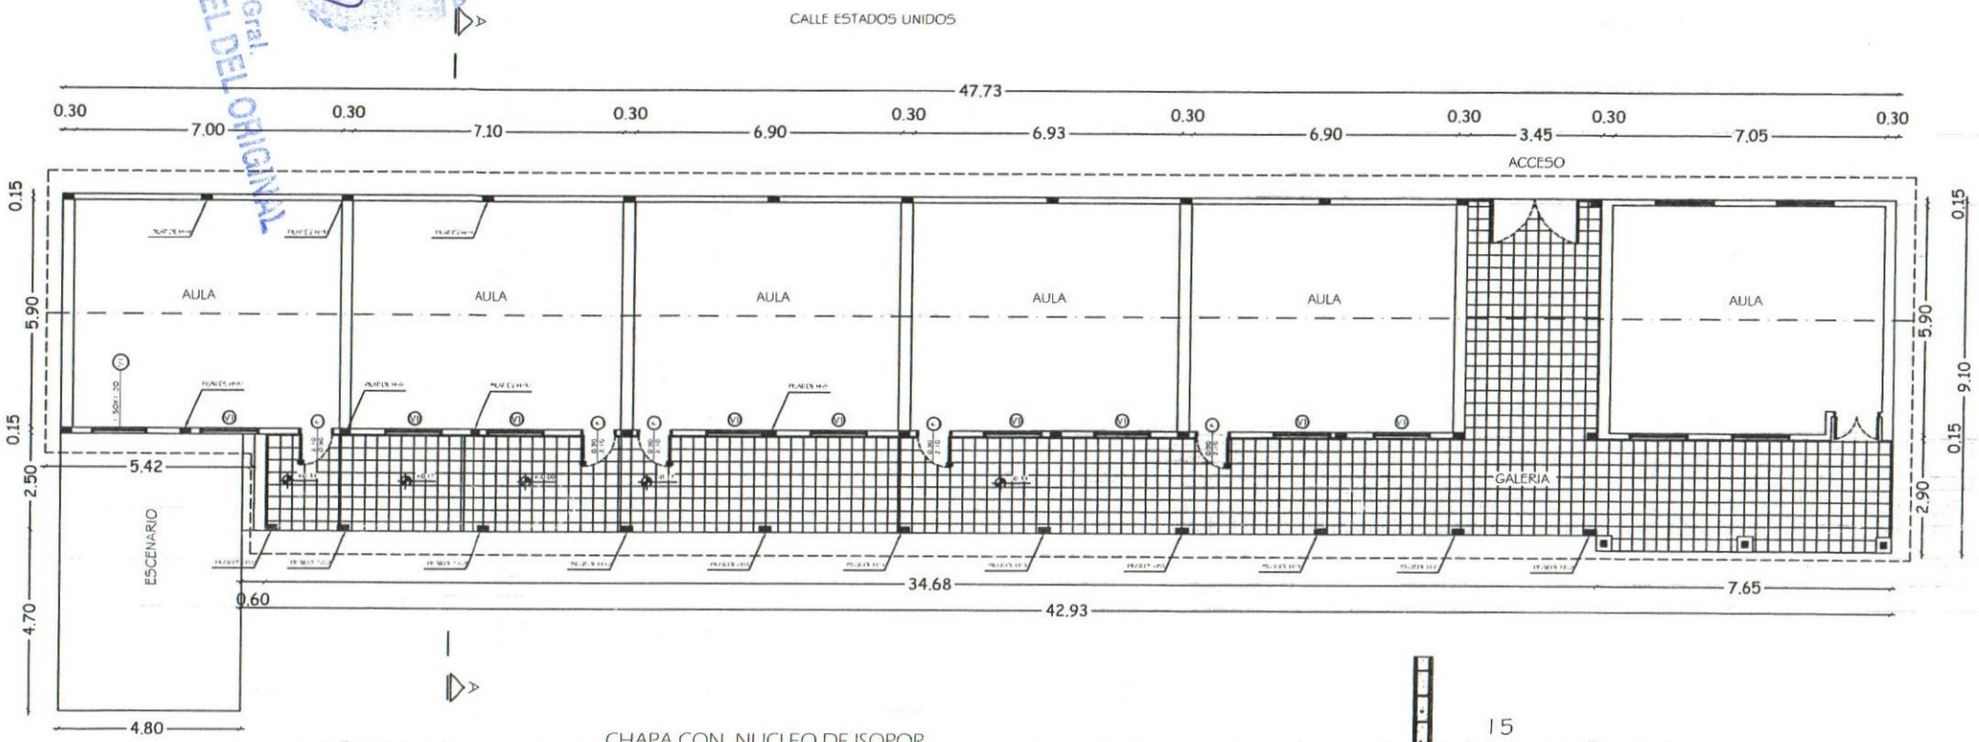

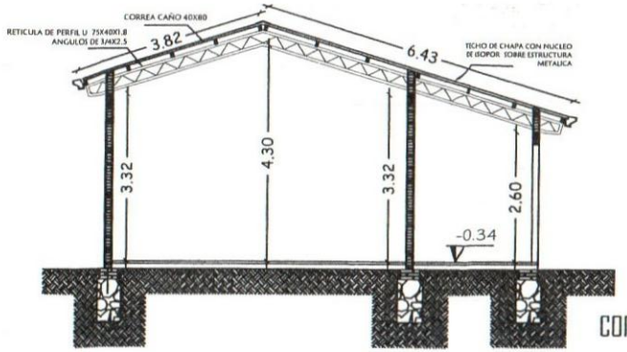

CORTE A-A

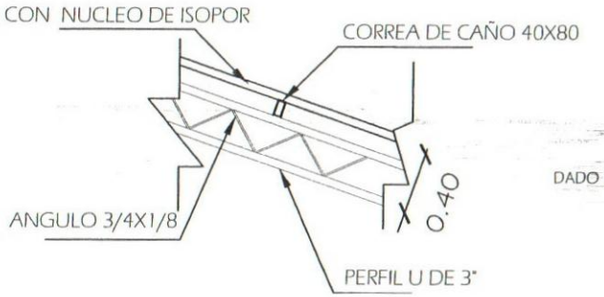

DETALLE DE TECHO

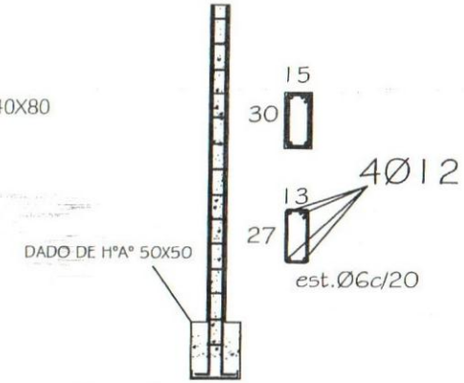

DETALLE DE PILAR 13X27 EN PAREDES Y GALERIA

Prof. Arq. Emilio J. Walder S.
Reg. M.O.P.C. 1269

Ing. Lucas Maldonado
Director General de Obras y Infraestructura

MUNICIPALIDAD DE MARIANO ROQUE ALONSO	LAMINA Nº
DEPARTAMENTO: CENTRAL — BARRIO: ARECAYA	A2
ESC.BAS.Nº:355 ZENON FRANCO	
OBRA: AULAS A REPARAR	
PLANTA ARQUITECTONICA	FECHA ABRIL 2023

ES COPIA FIEL DEL ORIGINAL
Secretaría Gral

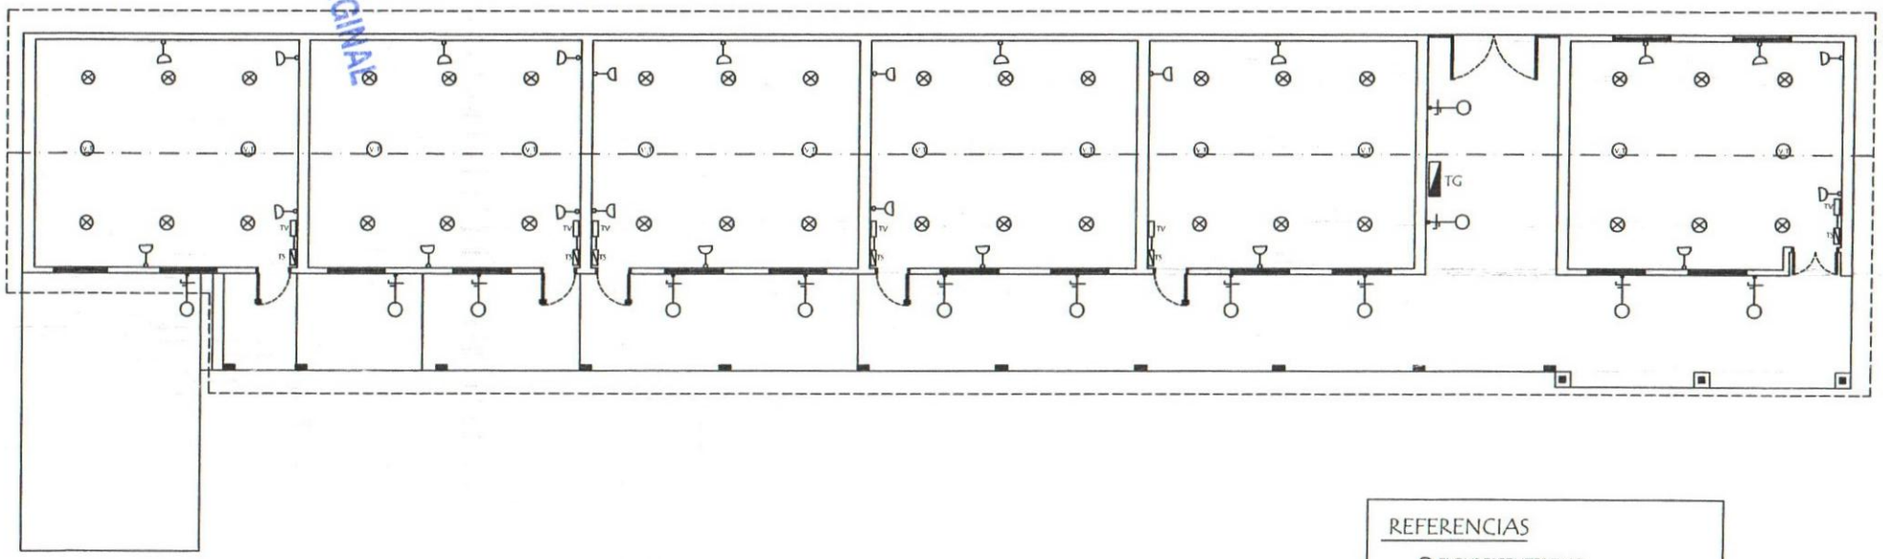

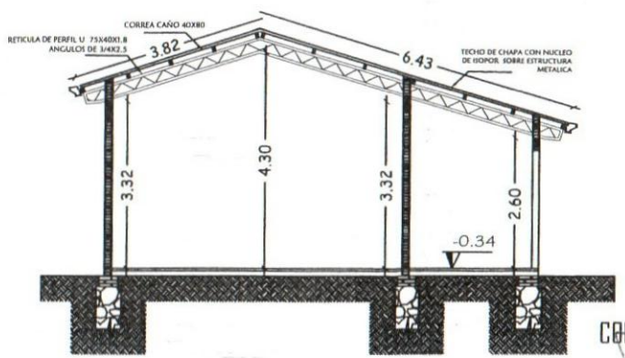

CORTE A-A

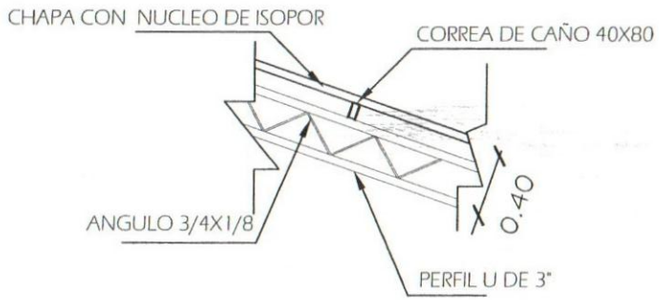

DETALLE DE TECHO

REFERENCIAS

- ⊗ FLOURESCENTES 3X40
- VENTILADOR
- PORTA FOCO c/ FOCO LED 30 WATTS
- TOMA BAJA
- TV TABLERO VENTILADORES
- TS TABLERO SECCIONAL
- TG TABLERO GENERAL

Prof. Arq. Emilio J. Walder S.
Reg. M.O.P.C. 1269

Ing. Lucas Maldonado
Dirección General de Obras Municipales

MUNICIPALIDAD DE MARIANO ROQUE ALONSO	LAMINA Nº
DEPARTAMENTO: CENTRAL — BARRIO:ARECAYA	A3
ESC.BAS.Nº.355 ZENON FRANCO	
OBRA: AULAS A REPARAR	
ESQUEMA ELECTRICO	FECHA ABRIL 2023

Secretaría Gral
ES COPIA FIEL DEL ORIGINAL

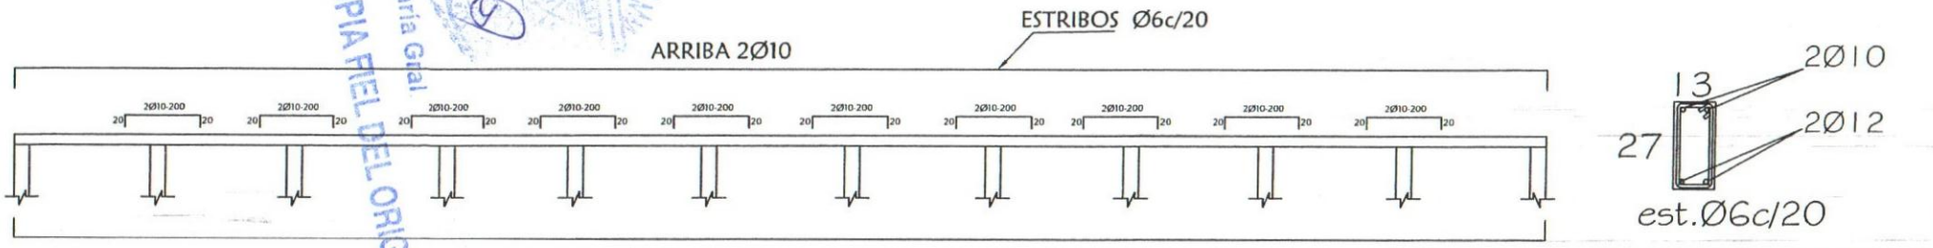

DETALLE ENCADENADO S/ PARED

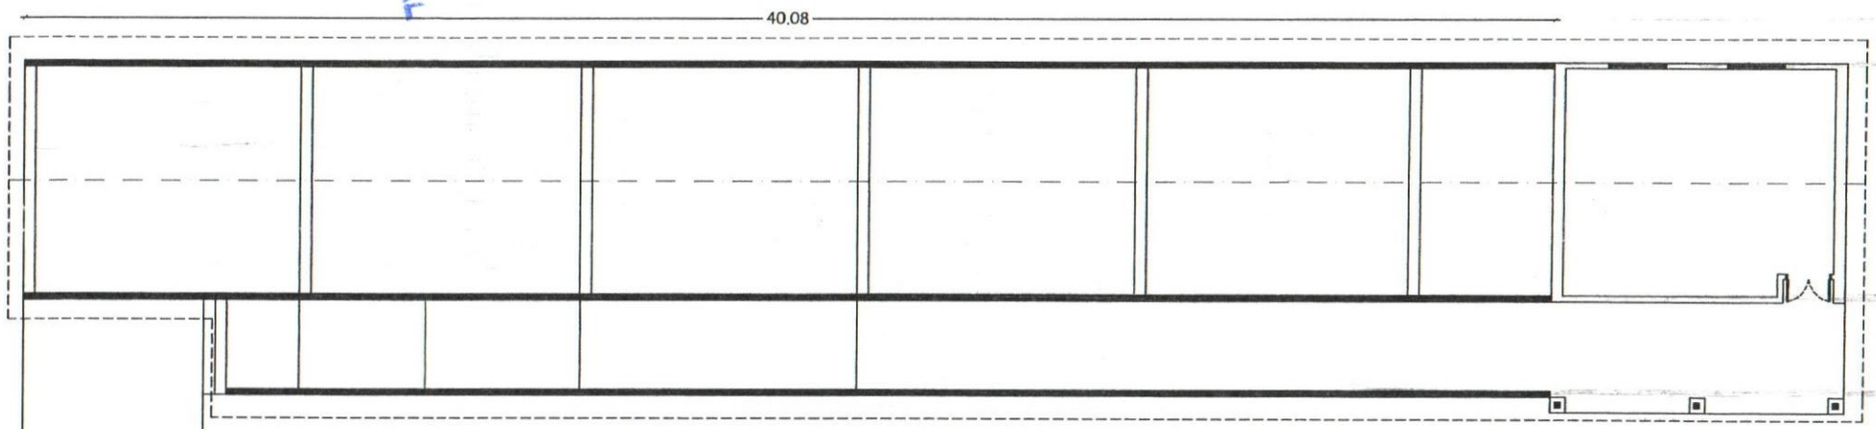

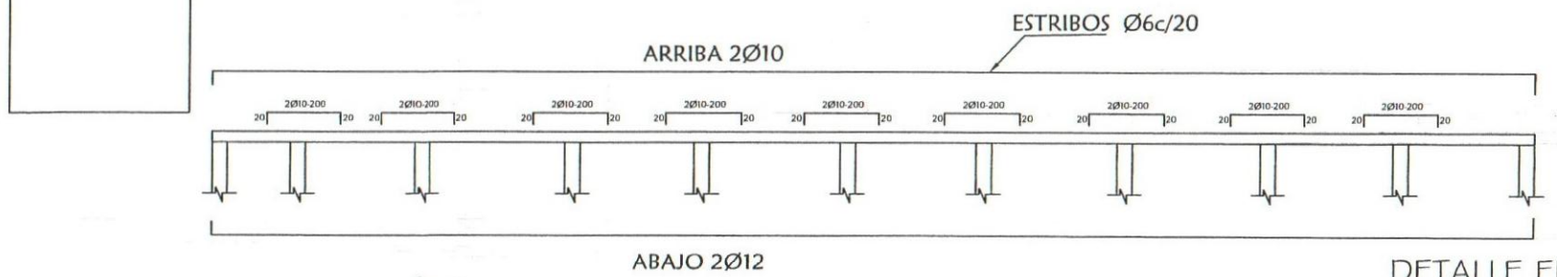

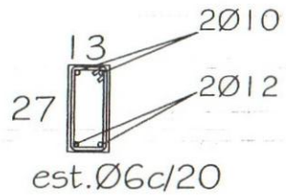

DETALLE ENCADENADO GALERIA

Arq. Lucas Maldonado
Dirección General de Obras y Infraestructura

Prof. Arq. Emilio J. Walder S.
Reg. M.O.P.C. 1269

MUNICIPALIDAD DE MARIANO ROQUE ALONSO		LAMINA Nº
DEPARTAMENTO: CENTRAL	BARRIO:ARECAYA	A4
ESC.BAS.Nº:355 ZENON FRANCO		
OBRA: AULAS A REPARAR		
DETALLE ENCADENADO		FECHA ABRIL 2023

ES COPIA FIEL DEL ORIGINAL
Secretaria Gral

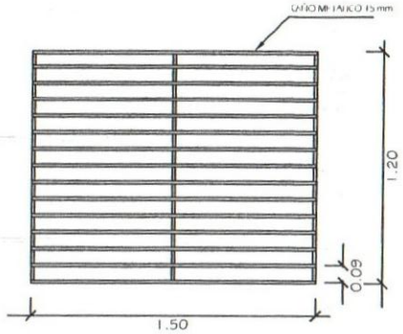

DETALLE DE REJA METALICA

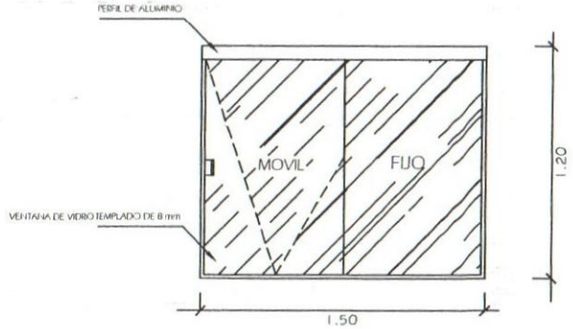

DETALLE DE VENTANA

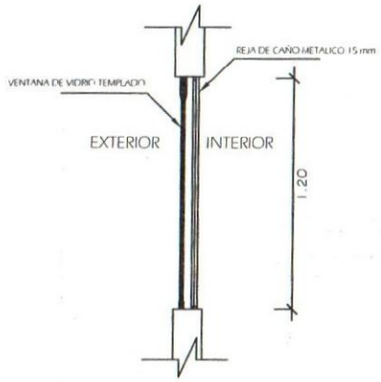

CORTE DE VENTANA

DETALLE DE VENTANA - (VI)

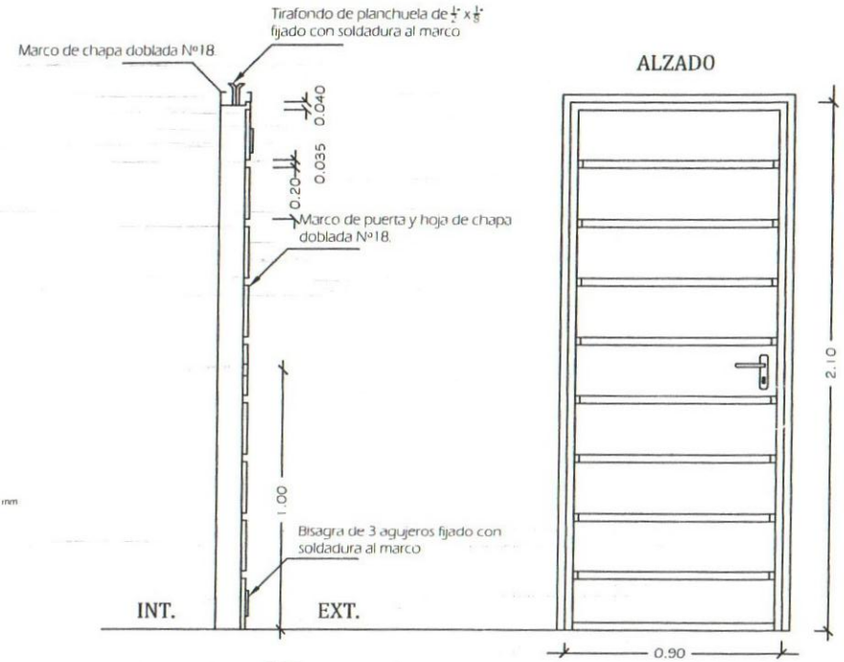

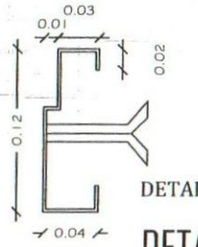

DETALLE DE MARCO

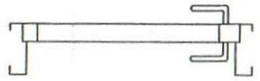

CORTE HORIZONTAL

DETALLE DE PUERTA - (PI)

Ing. Lucas Maldonado
Dirección General de Arquitectura y Obras Públicas

Prof. Arq. Emilio J. Walder S.
Reg. M.O.P.C. 1269

MUNICIPALIDAD DE MARIANO ROQUE ALONSO	LAMINA Nº
DEPARTAMENTO: CENTRAL — BARRIO: ARECAYA	A5
ESC.BAS.Nº:355 ZENON FRANCO	
OBRA: AULAS A REPARAR	FECHA ABRIL 2023
DETALLE DE ABERTURAS	