MUNICIPALIDAD DE CAPIATA

DIRECCION DE INFRAESTRUCTURA PUBLICA Y SERVICIOS

ARMADURAS

OBRA: CONSTRUCCIÓN DE EMPEDRADO
CÑIA 4º COSTA SALINARES -BARRIO SANTA SILVIA

DETALLES CONSTRUCTIVOS	Lamina N° EP - 01	Escala
FECHA : NOVIEMBRE 2020		1/1000

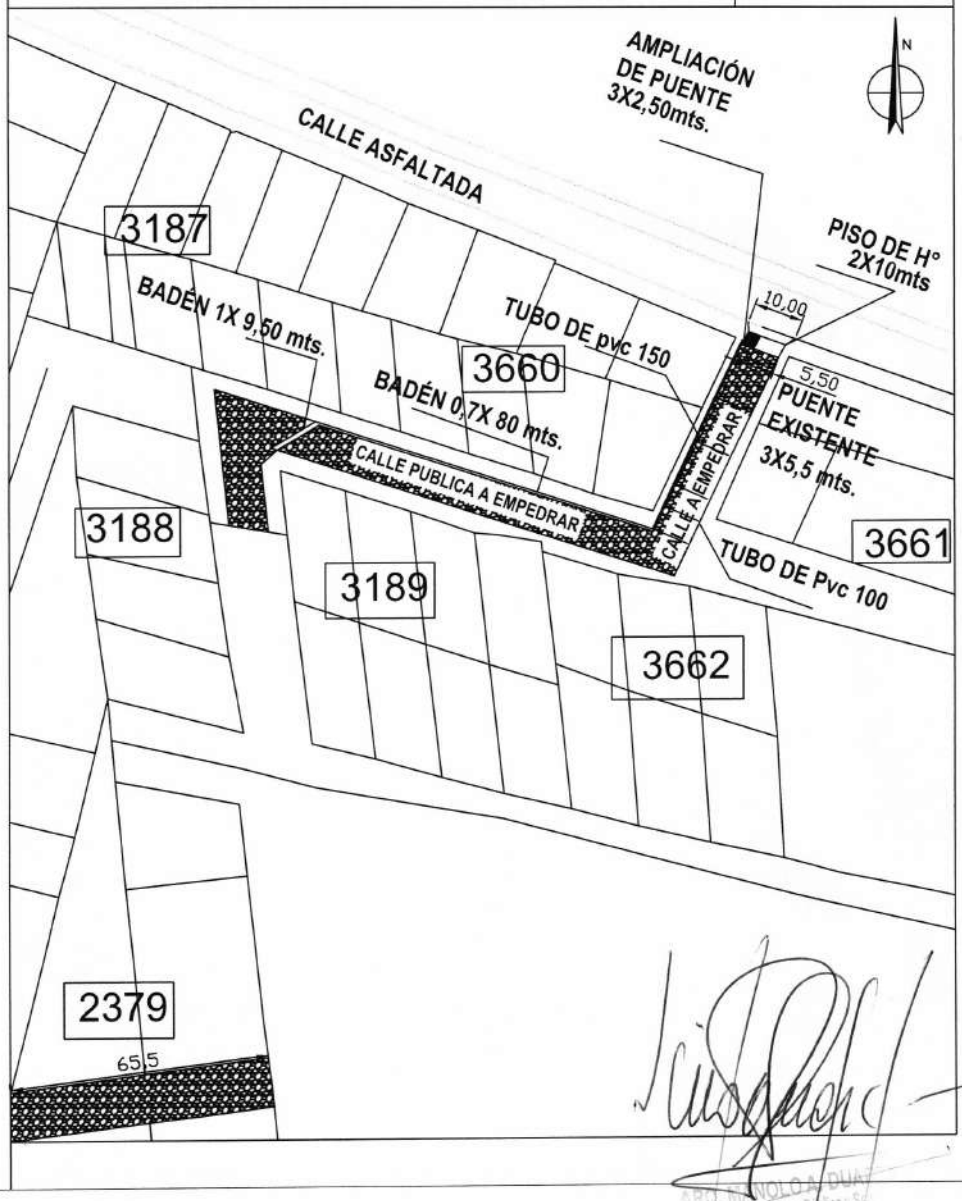

ARQ. MANOLO A. DUA
Infraestructura Pública y Sa
Municipalidad de Capi

MUNICIPALIDAD DE CAPIATA

DIRECCION DE INFRAESTRUCTURA PUBLICA Y SERVICIOS

DISEÑO DE CORTE TRANSVERSAL

OBRA: AMPLIACION DE TAPA DE H° A° Y ELABORACIÓN PISO DE H° A° CÑIA 4 B° SANTA SILVIA

DETALLES CONSTRUCTIVOS	Lamina N° DC - 01	Escala 1/20
FECHA : 2020		

CORTE TRANSVERSAL

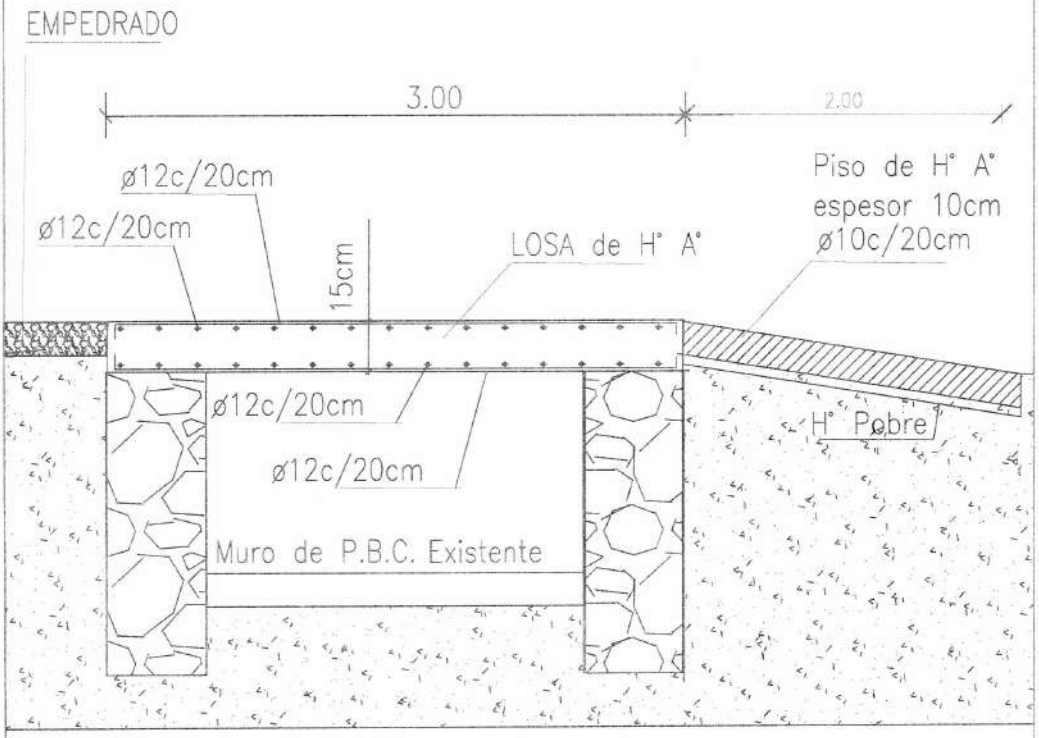

ING. MANUEL A. [illegible]
Infraestructura Pública
Municipalidad de C[illegible]

MUNICIPALIDAD DE CAPIATA

DIRECCION DE INFRAESTRUCTURA PUBLICA Y SERVICIOS

DETALLE TUBO DE DRENAJE

TRAMO: COMPAÑIA 4ta ,BARRIO SANTA SILVIA

DETALLES CONSTRUCTIVOS	Lamina N° DC - 01	Escala 1/25
FECHA : 2020		

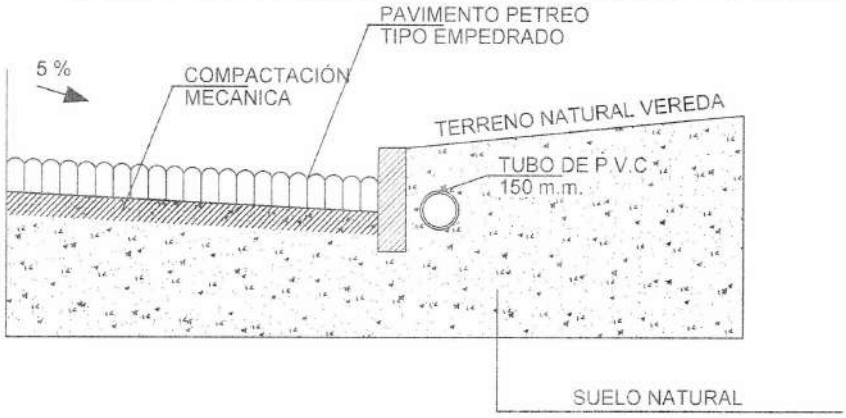

DETALLE TUBO DE DRENAJE

ESC. 1 / 25

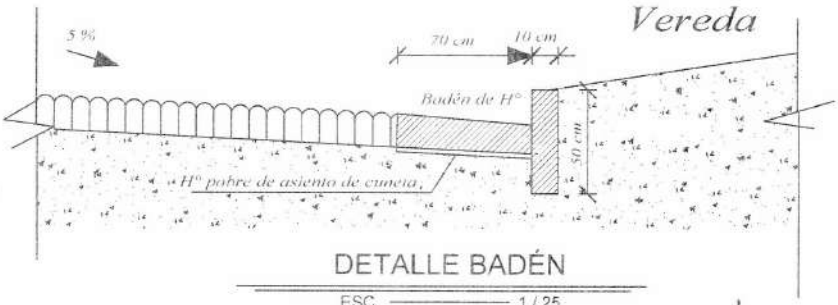

DETALLE BADÉN

ESC. 1 / 25

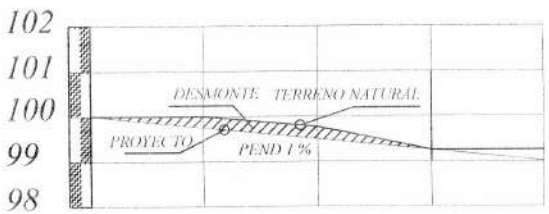

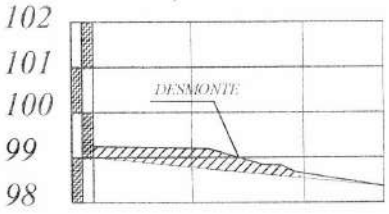

PROGRESIVA	00 000	25.00	00 025	25.00	00 050	25.00	00 075	23.00	00 098
RAZANTE DEL TERRENO	100,00		100,00		99,77		99,25		99,25
RAZANTE DEL PROYECTO	100,00		99,75		99,50		99,25		99,00

00 000	25.00	00 025	25.00	00 050	22.00	00 072
99,25	99,25		99,00		99,25	
99,00	99,75		99,50		99,25	

PLANIMETRIA

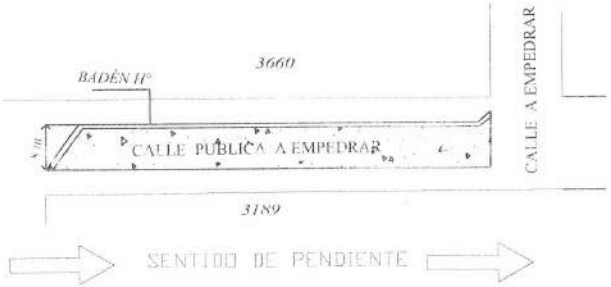

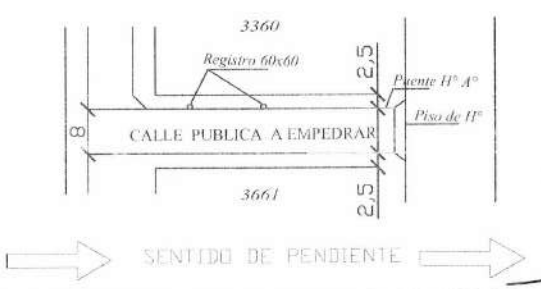

OBRA: PAVIMENTO TIPO EMPEDRADO	LUGAR: COMPAÑIA 4ta	DISTRITO: CAPIATA	2020	NM
MUNICIPALIDAD DE CAPIATA	BARRIO: SANTA SILVIA	DEPTO DE INFRESTRUCTURA PUBLICA Y SERVICIOS		

ARQ. MANOLO A. DUARTE
Director Infraestructura Publica y Servicios
Municipalidad de Capiata