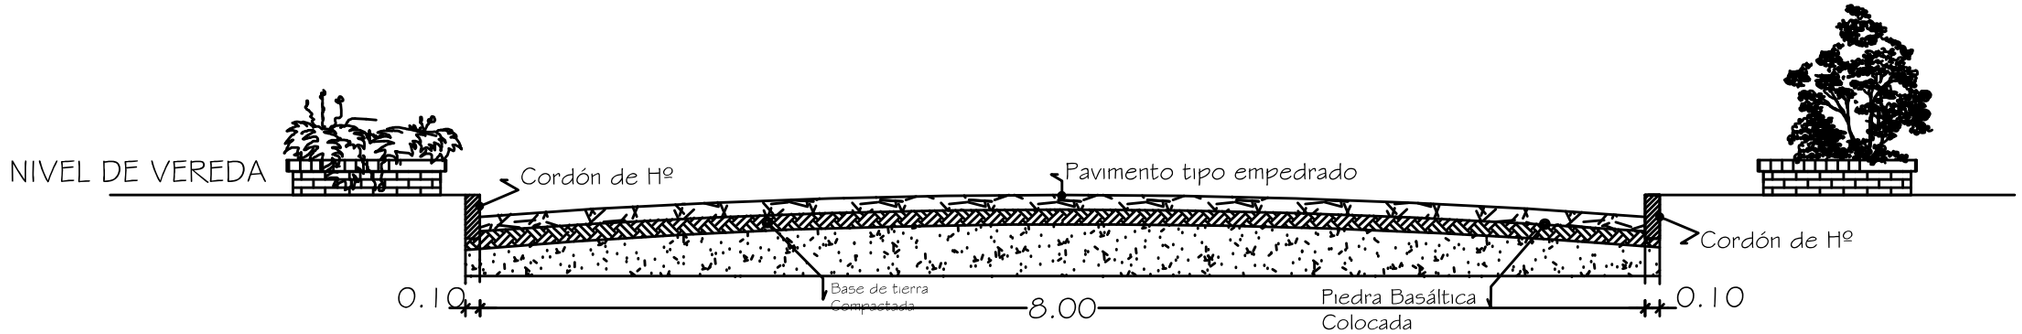
NIVEL DE VEREDA
Cordón de Hº
Pavimento tipo empedrado
Cordón de Hº
Base de tierra
Compactada
Piedra Basáltica
Colocada
0.10
8.00
0.10

C O R T E

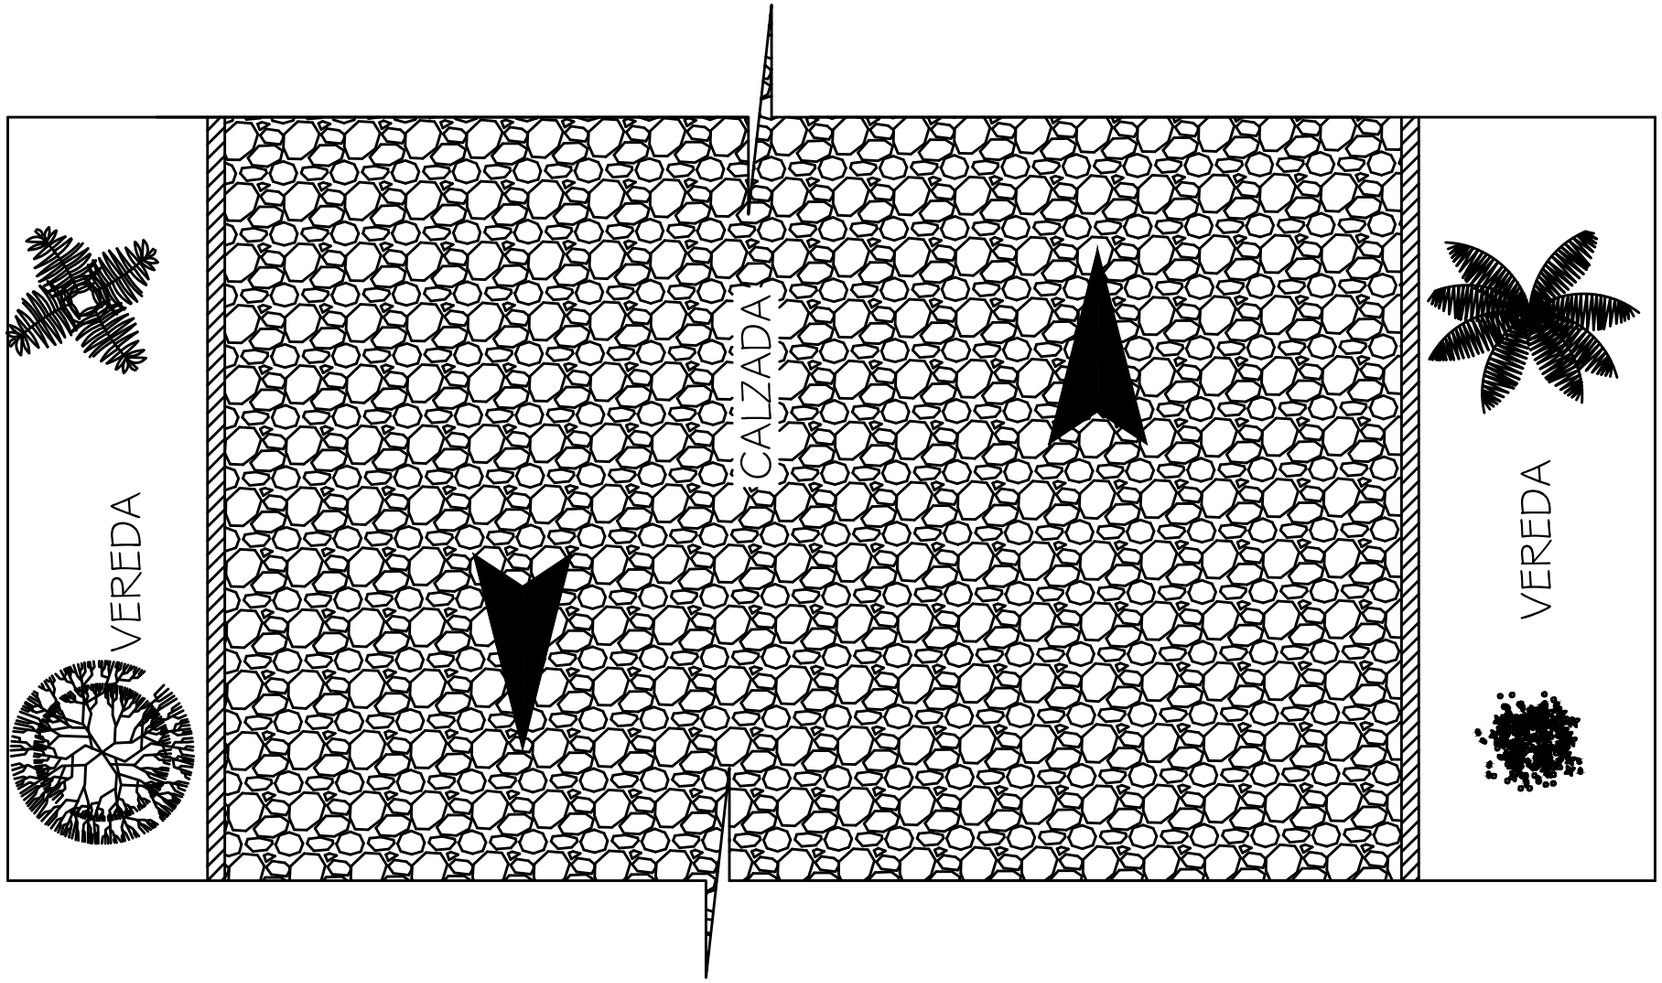
VEREDA
CALZADA
VEREDA