PLAZA 13 DE MAYO

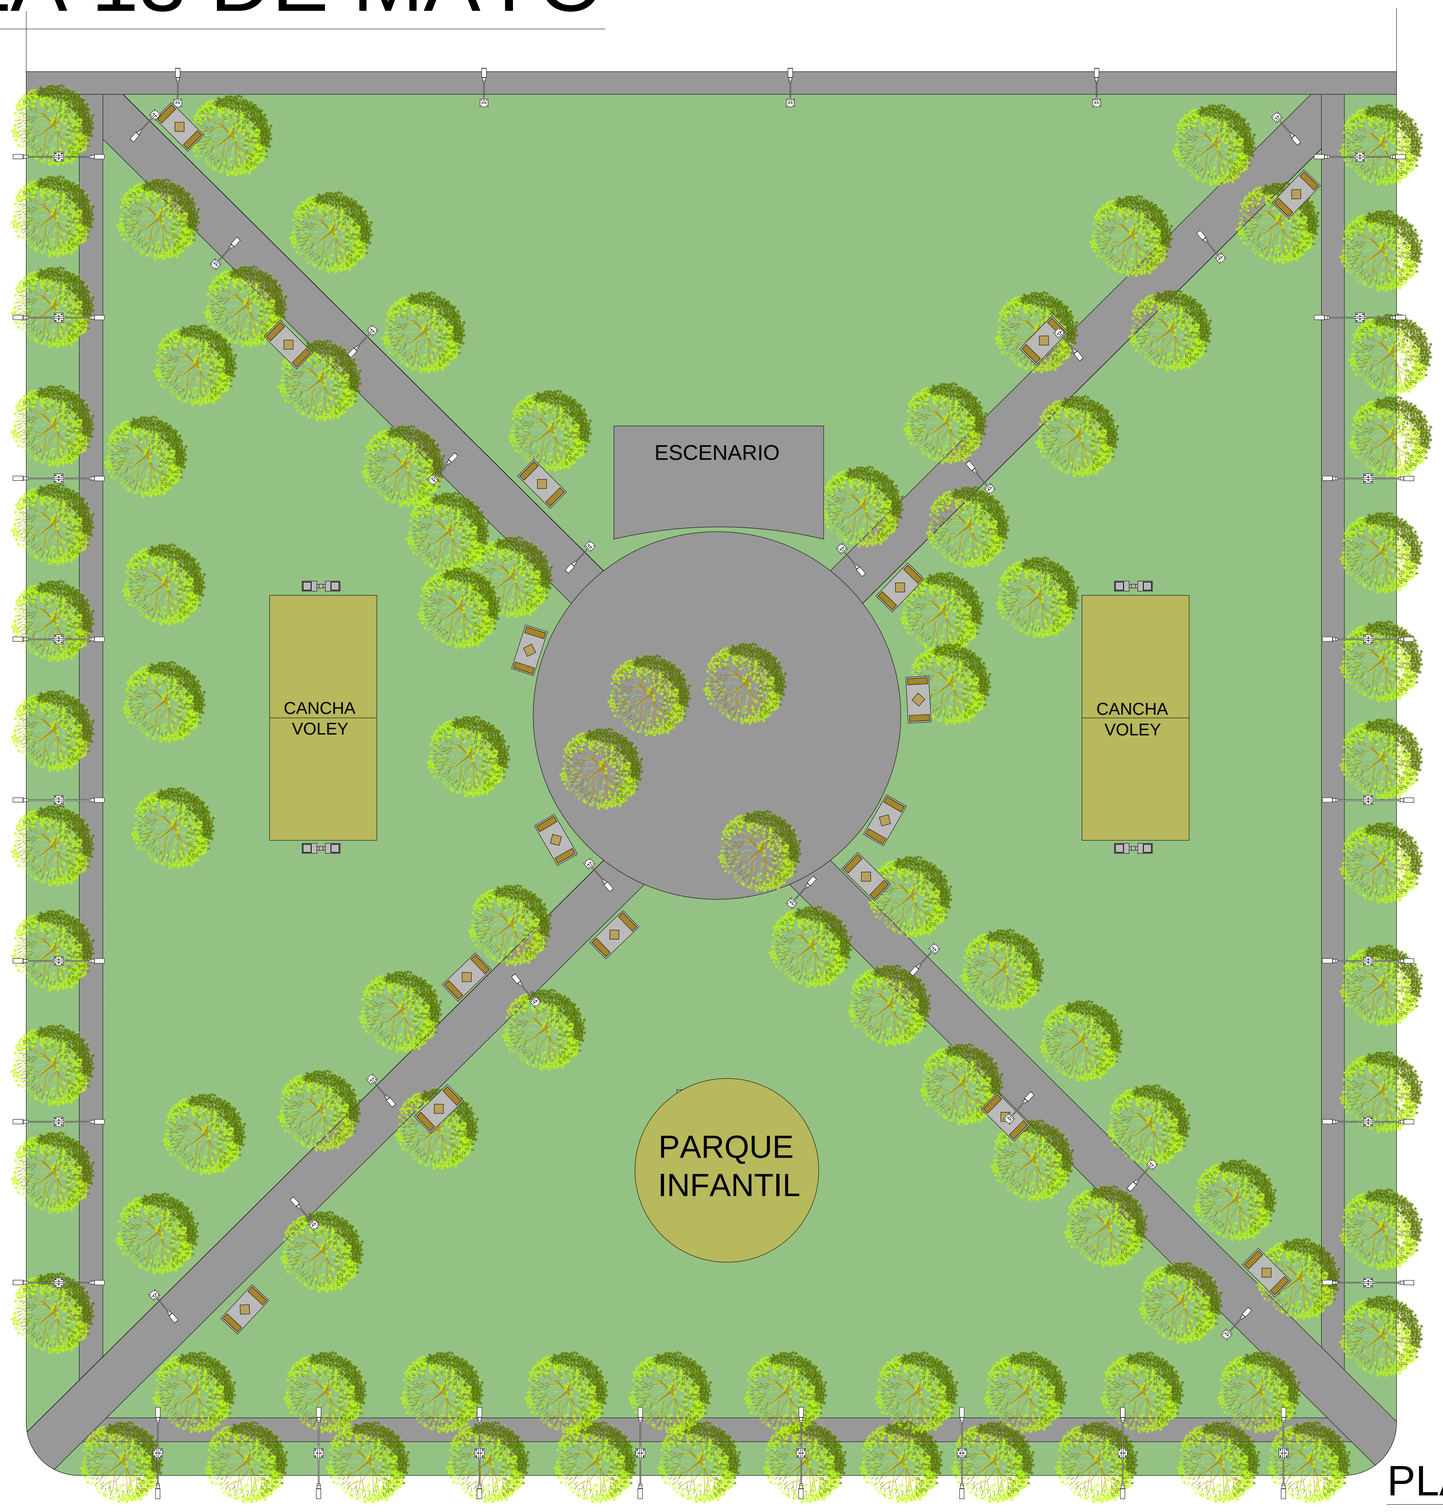

PLANTA EQUIPADA

ESC 1/200