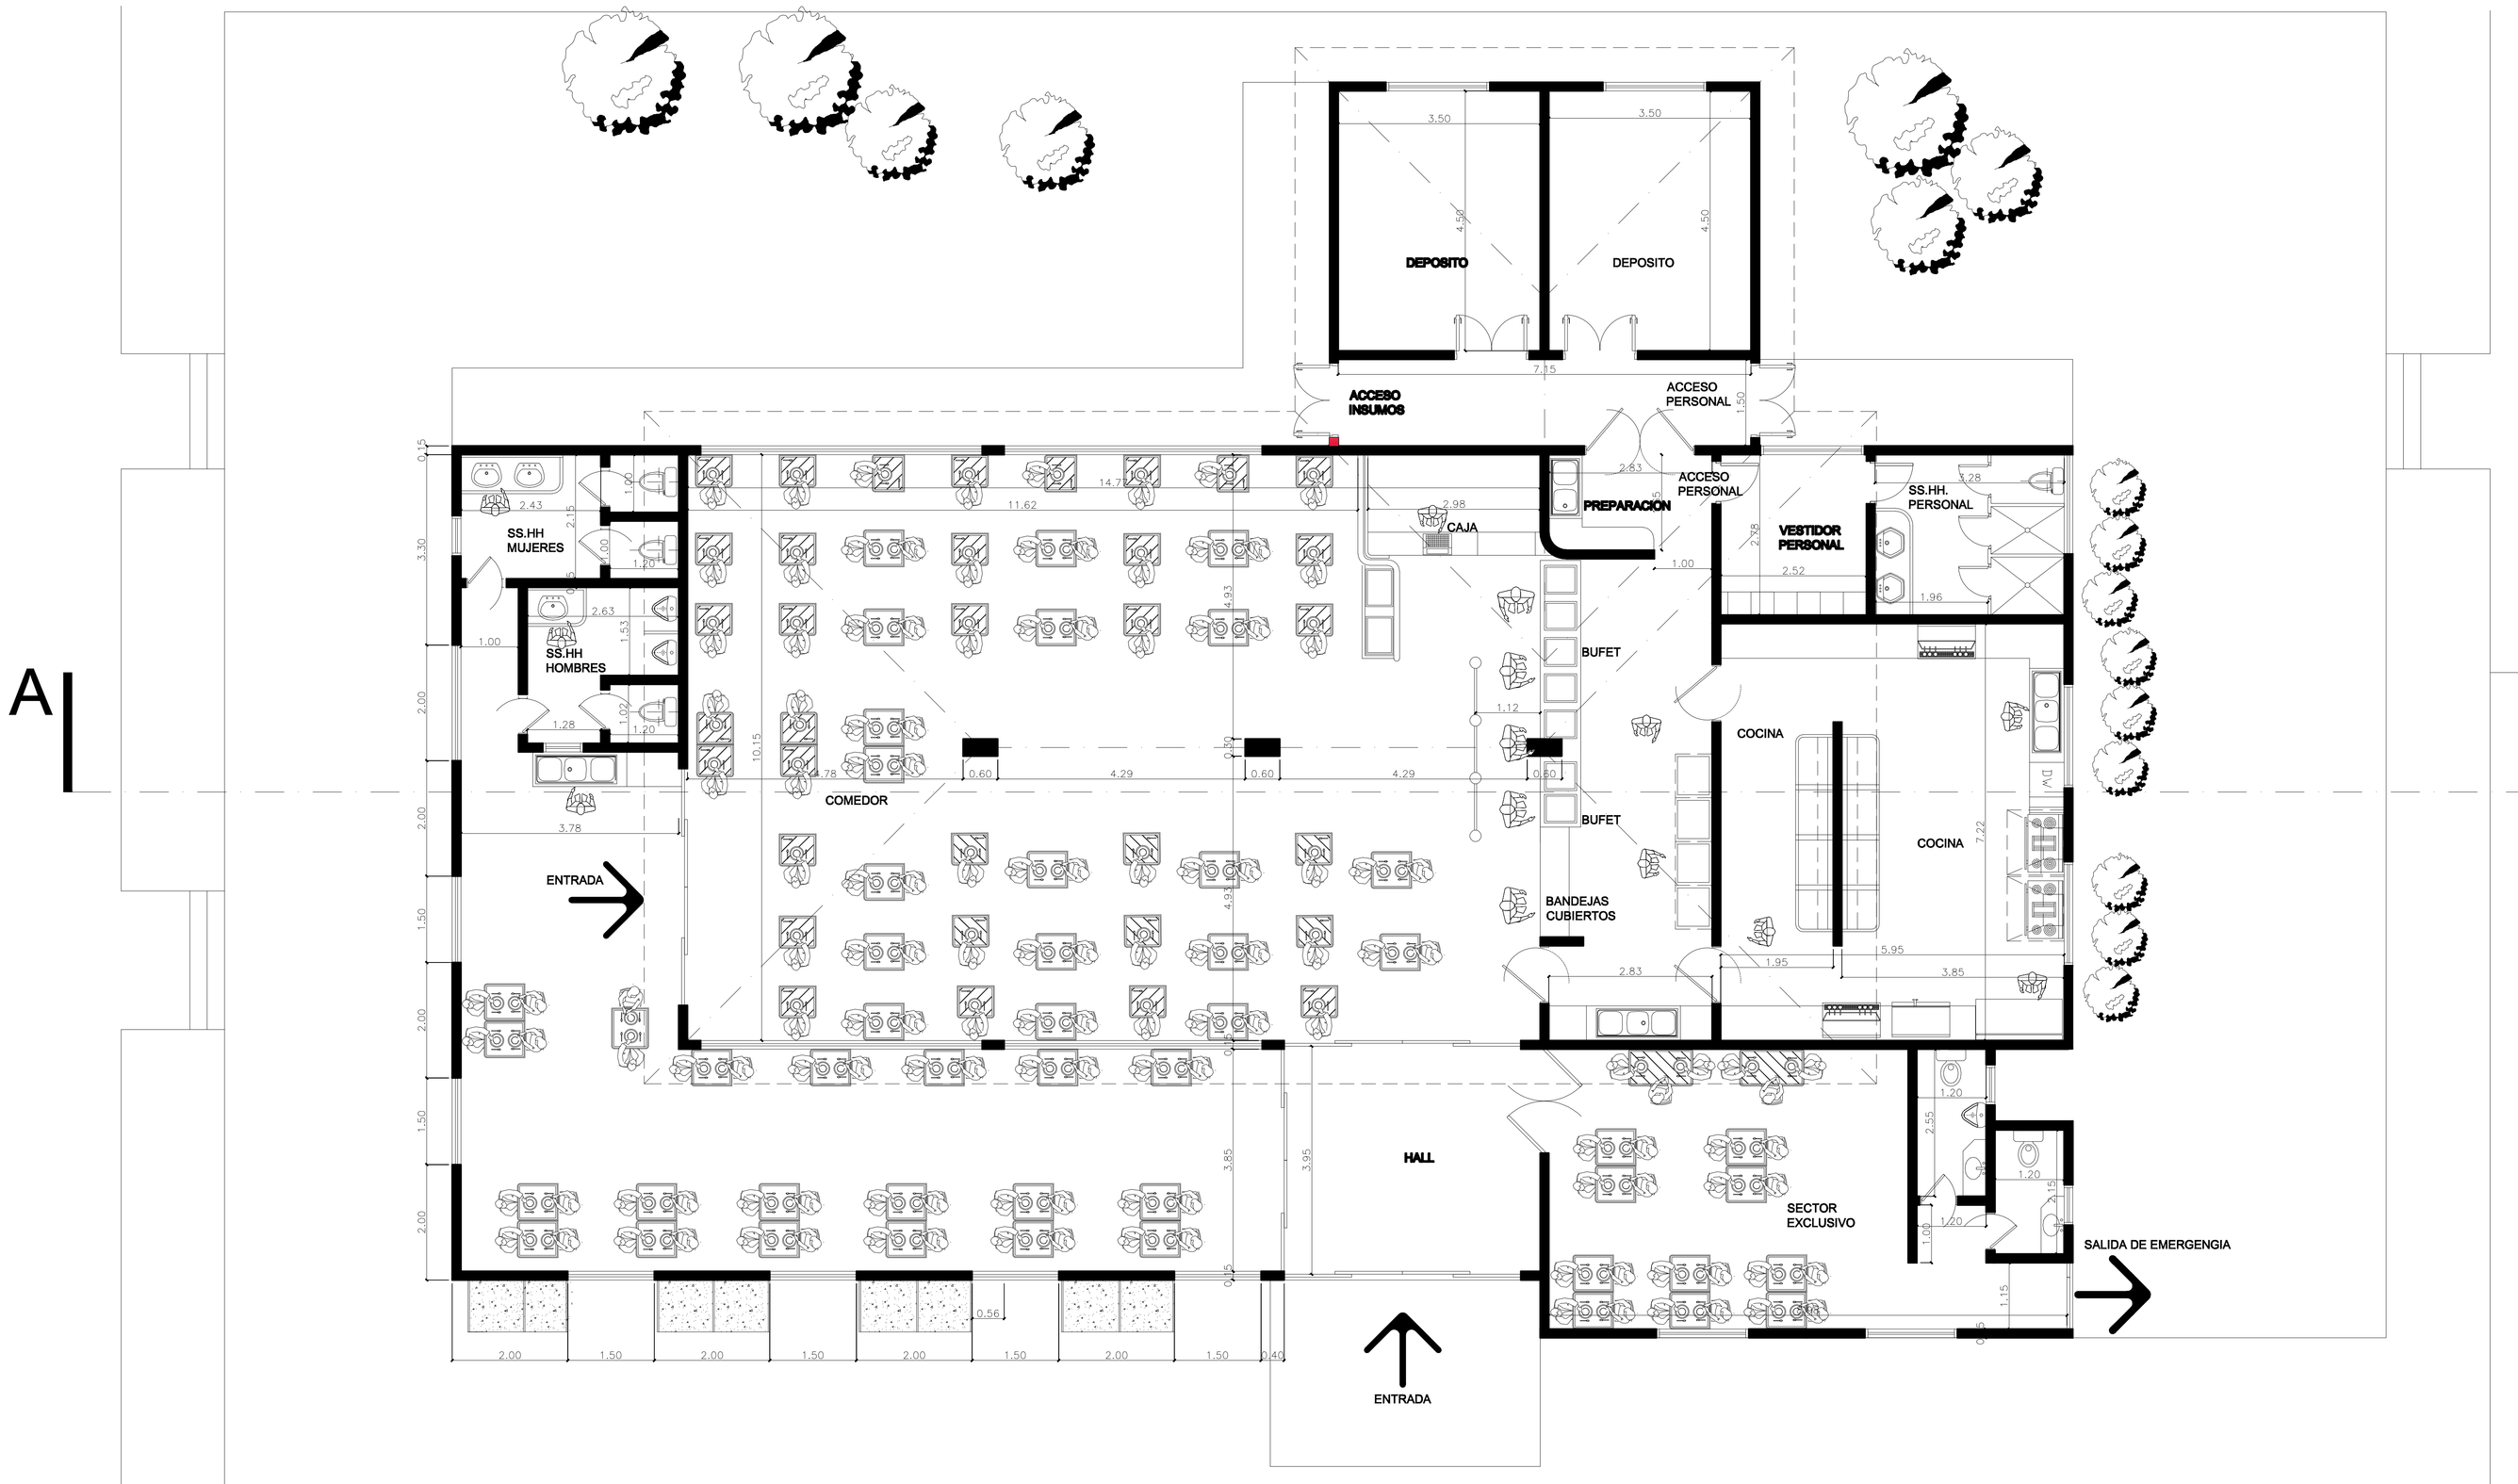

PLANTA COMEDOR - ACOTADA Y EQUIPADA

PROYECTO:	**CONSTRUCCION COMEDOR**
UBICACION:	SENACSA SEDE CENTRAL – DPTO. CENTRAL
PROPIETARIO:	SERVICIO NACIONAL DE CALIDAD Y SALUD ANIMAL
DOMICILIO:	CIENCIAS VETERINARIAS KM 10 1/5 – SAN LORENZO
PROFESIONAL:	DPTO. DE ARQUITECTURA OBRAS Y REFACCIONES
DIRECCION GENERAL DE ADMINISTRACION Y FINANZAS	
CTA.CTE.CTRAL.:	00048-27-0657-03/002

PROPIETARIO PROFESIONAL