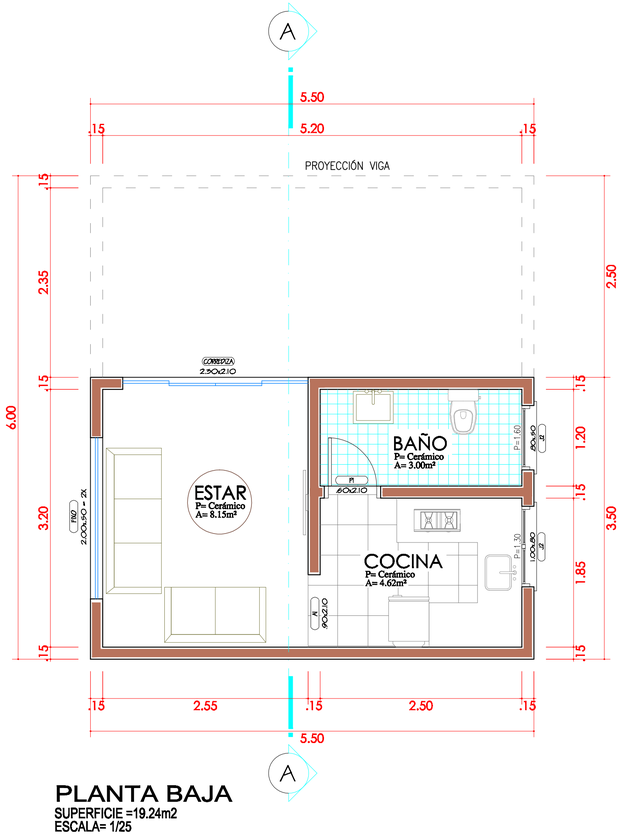

PLANTA BAJA
SUPERFICIE =19.24m2
ESCALA= 1/25

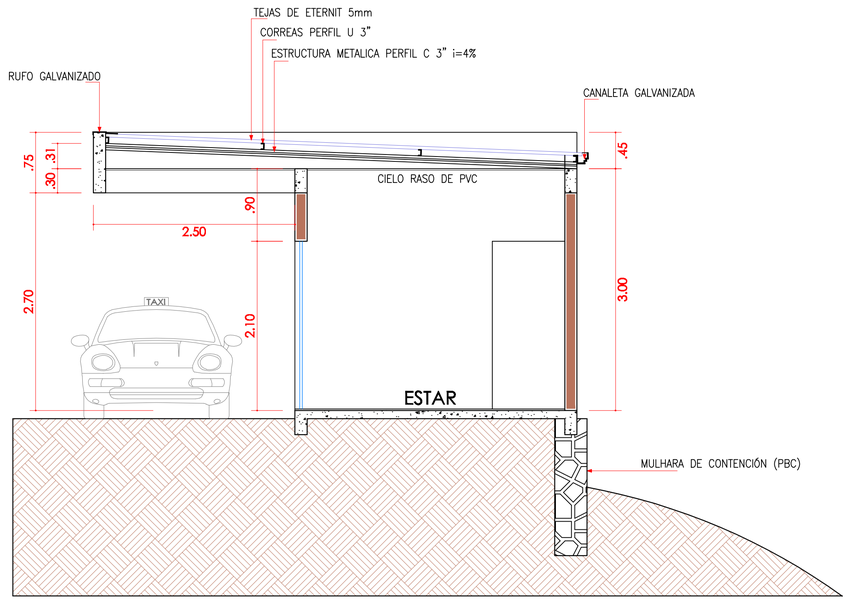

CORTE A
ESCALA= 1/25

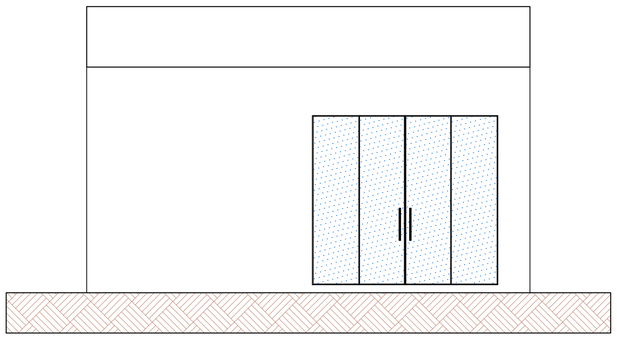

FACHADA LATERAL
ESCALA= 1/25

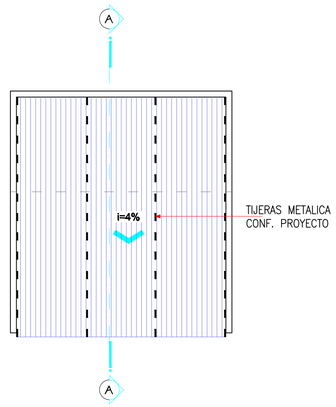

PLANTA DEL TECHO
ESCALA= 1/50

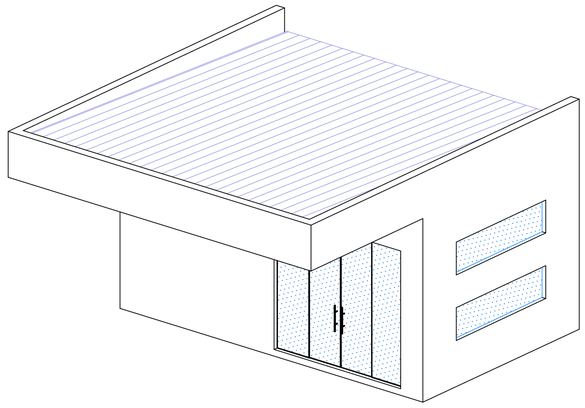

PESPECTIVA TAXIS

ARQUITECTONICO
PARADA DE TAXI

CONTRATISTA:

PROFESIONAL:

ESCALA : 1:25 **MARZO - 2.017**

INTENDENTE MUNICIPAL | PDTE. DE LA JUNTA | SECRETARIO DE OBRAS

PROYECTO DE REVITALIZACIÓN Y MODERNIZACIÓN
CICLOVIA - TRAMO DE ACCESO A LA CIUDAD

MUNICIPIO DE SAN ALBERTO - A.P.
Zona Urbana
Año 2.017

INDICE
PLANTA BAJA
FACHADA FRONTAL
CORTES A
PLANTA DEL TECHO
PERSPECTIVA

PLANO DE UBICACIÓN DEL AREA URBANA DE SAN ALBERTO

ELABORADO POR EL PROGRAMA DE GESTION - SUMINISTRADA POR LA MUNICIPALIDAD DE SAN ALBERTO - ADM. 2.016/2.020

Elaborado por A&C Arquitectura - San Alberto