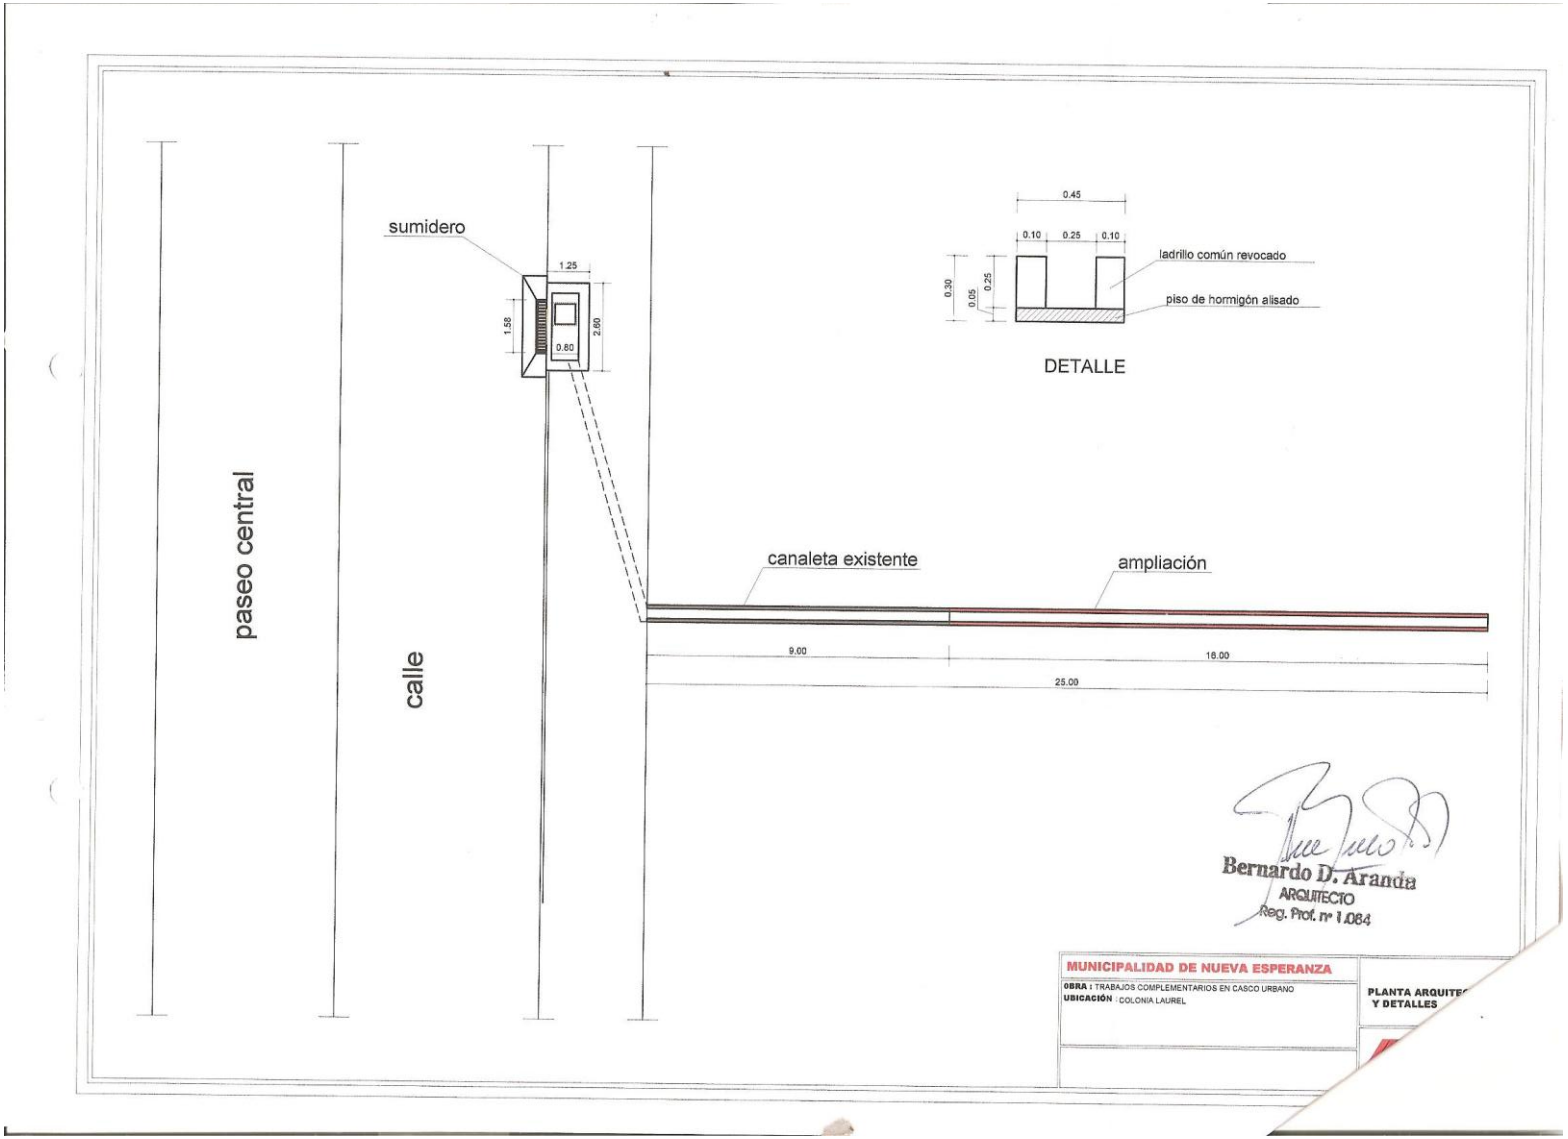

Bernardo D. Aranda
ARQUITECTO
Reg. Prof. nº 1.084

MUNICIPALIDAD DE NUEVA ESPERANZA

OBRA : TRABAJOS COMPLEMENTARIOS EN CASCO URBANO
UBICACIÓN : COLONIA LAURIEL

PLANTA ARQUITE
Y DETALLES