ESQUEMA DE INSTALACION
ELECTROBOMBA SUMERGIBLE

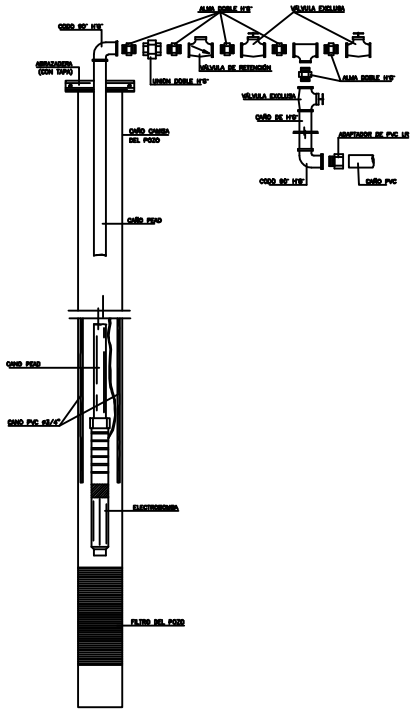

TAPA SANITARIA

*) POZOS DE 6" = Chapa metálica de diám. = 12"
*) POZOS DE 8" = Chapa metálica de diám. = 14"

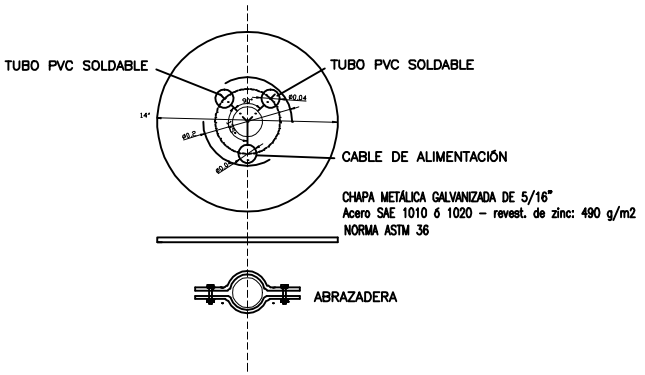

PROYECTO DE SANEAMIENTO			
SISTEMA DE ABASTECIMIENTO DE AGUA POTABLE ESQUEMA DE INSTALACIÓN DE ELECTROBOMBA			
PROYECTISTA			LAMINA Nº
	ESCALA 1 / 20	FECHA 07 / 2012	NOMBRE ARCHIVO ESC ELECTROBOMBA