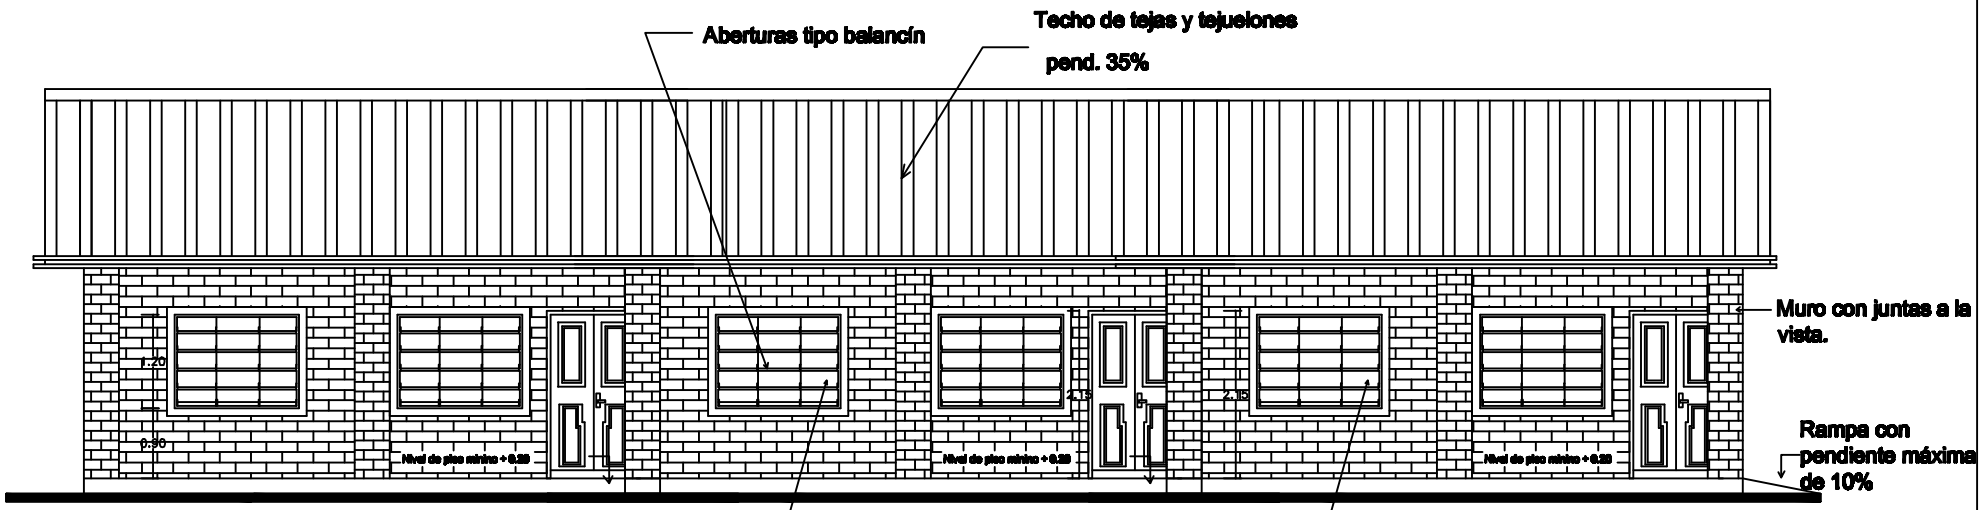

FACHADA FRONTAL

FACHADA FRONTAL

3 AULA 5,80 X6,80 TIPO MEC- PROYECTO FONACIDE		
DEPARTAMENTO: SECRETARIA DE OBRAS.		
DIVISIÓN: PROYECTO Y FISCALIZACIÓN		
ESCALA: 1/50	PLANO: FACHADA FRONTAL	PLANO N.
AÑO: 2013		