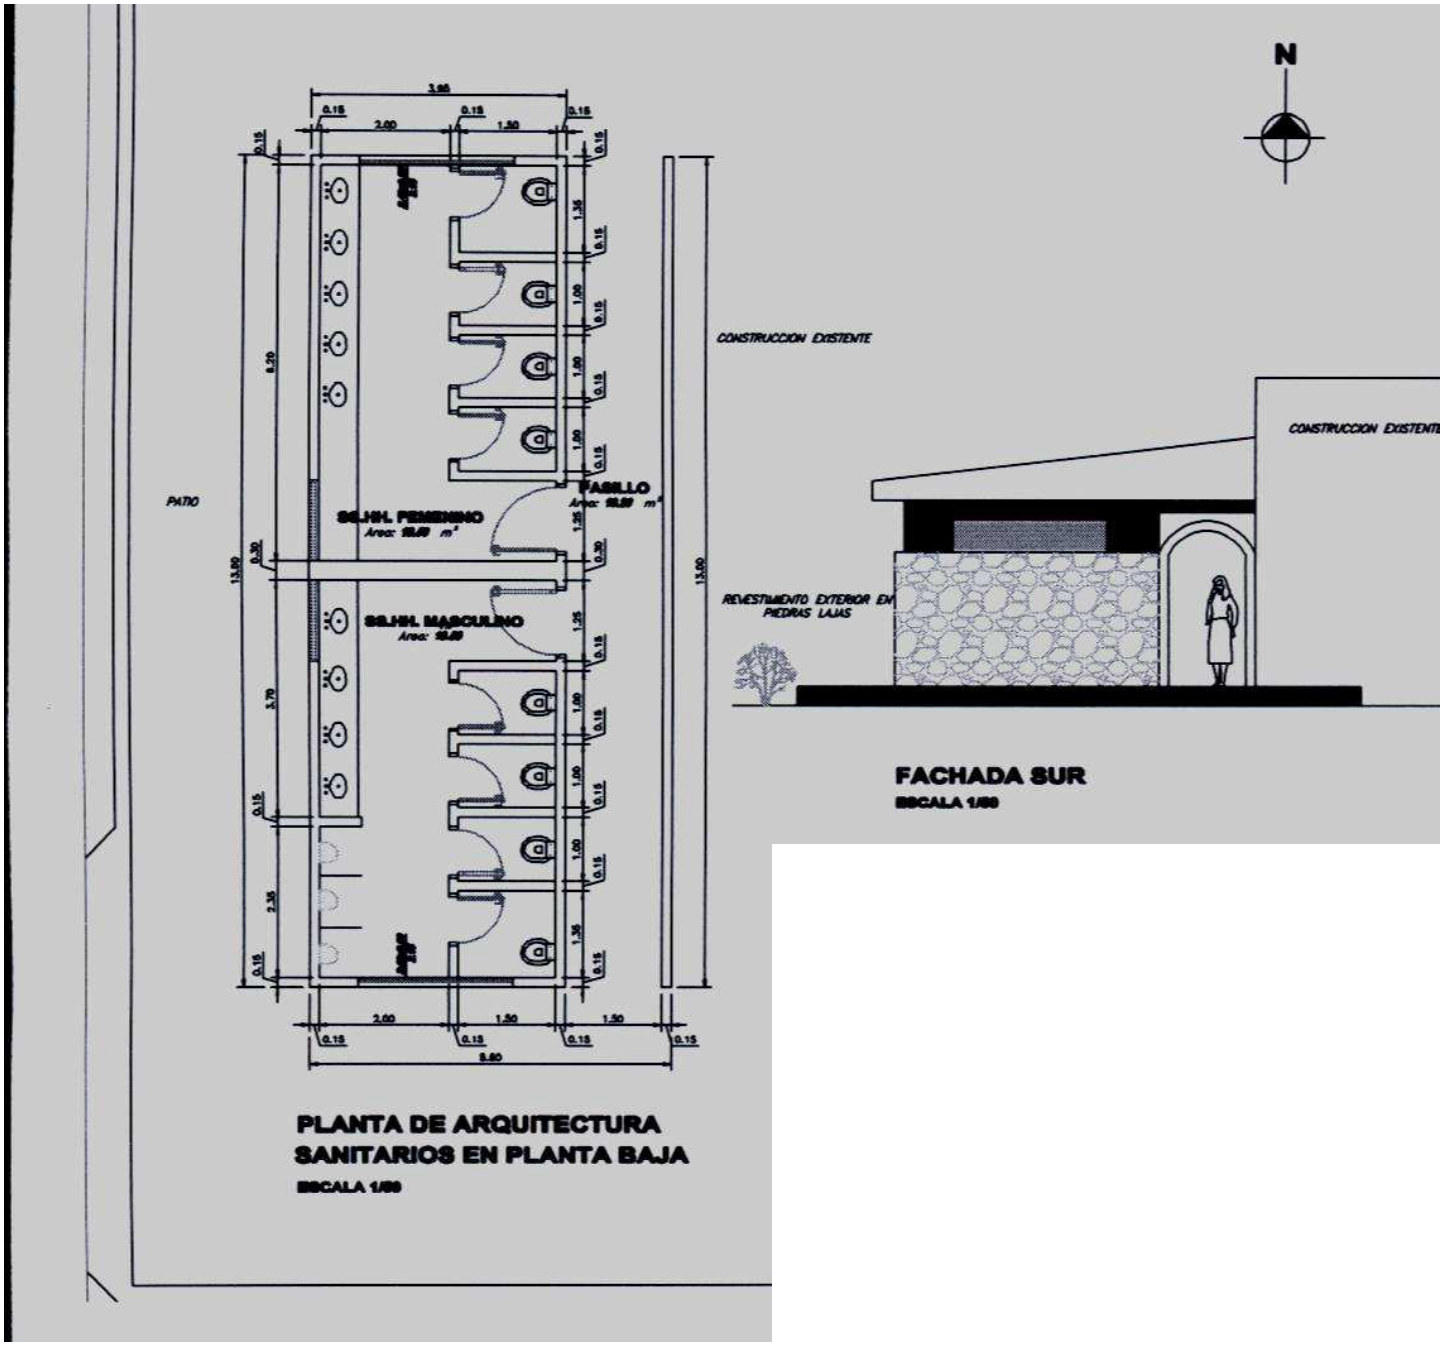
N
CONSTRUCCION EXISTENTE
PATIO
PASILLO
S.H.H. FEMENINO
S.H.H. MASCULINO
CONSTRUCCION EXISTENTE
REVESTIMIENTO EXTERIOR EN PIEDRAS LAJAS
FACHADA SUR
ESCALA 1/50
PLANTA DE ARQUITECTURA
SANITARIOS EN PLANTA BAJA
ESCALA 1/50