MUNICIPALIDAD
DE
SAN COSME Y DAMIAN

ESCUELA BÁSICA Nº 209
VICE-PRESIDENTE SÁNCHEZ

REFACCIÓN DE 1 PABELLÓN CON 3 AULAS, SALA DE PROFESORES, SS.HH Y DEPÓSITO

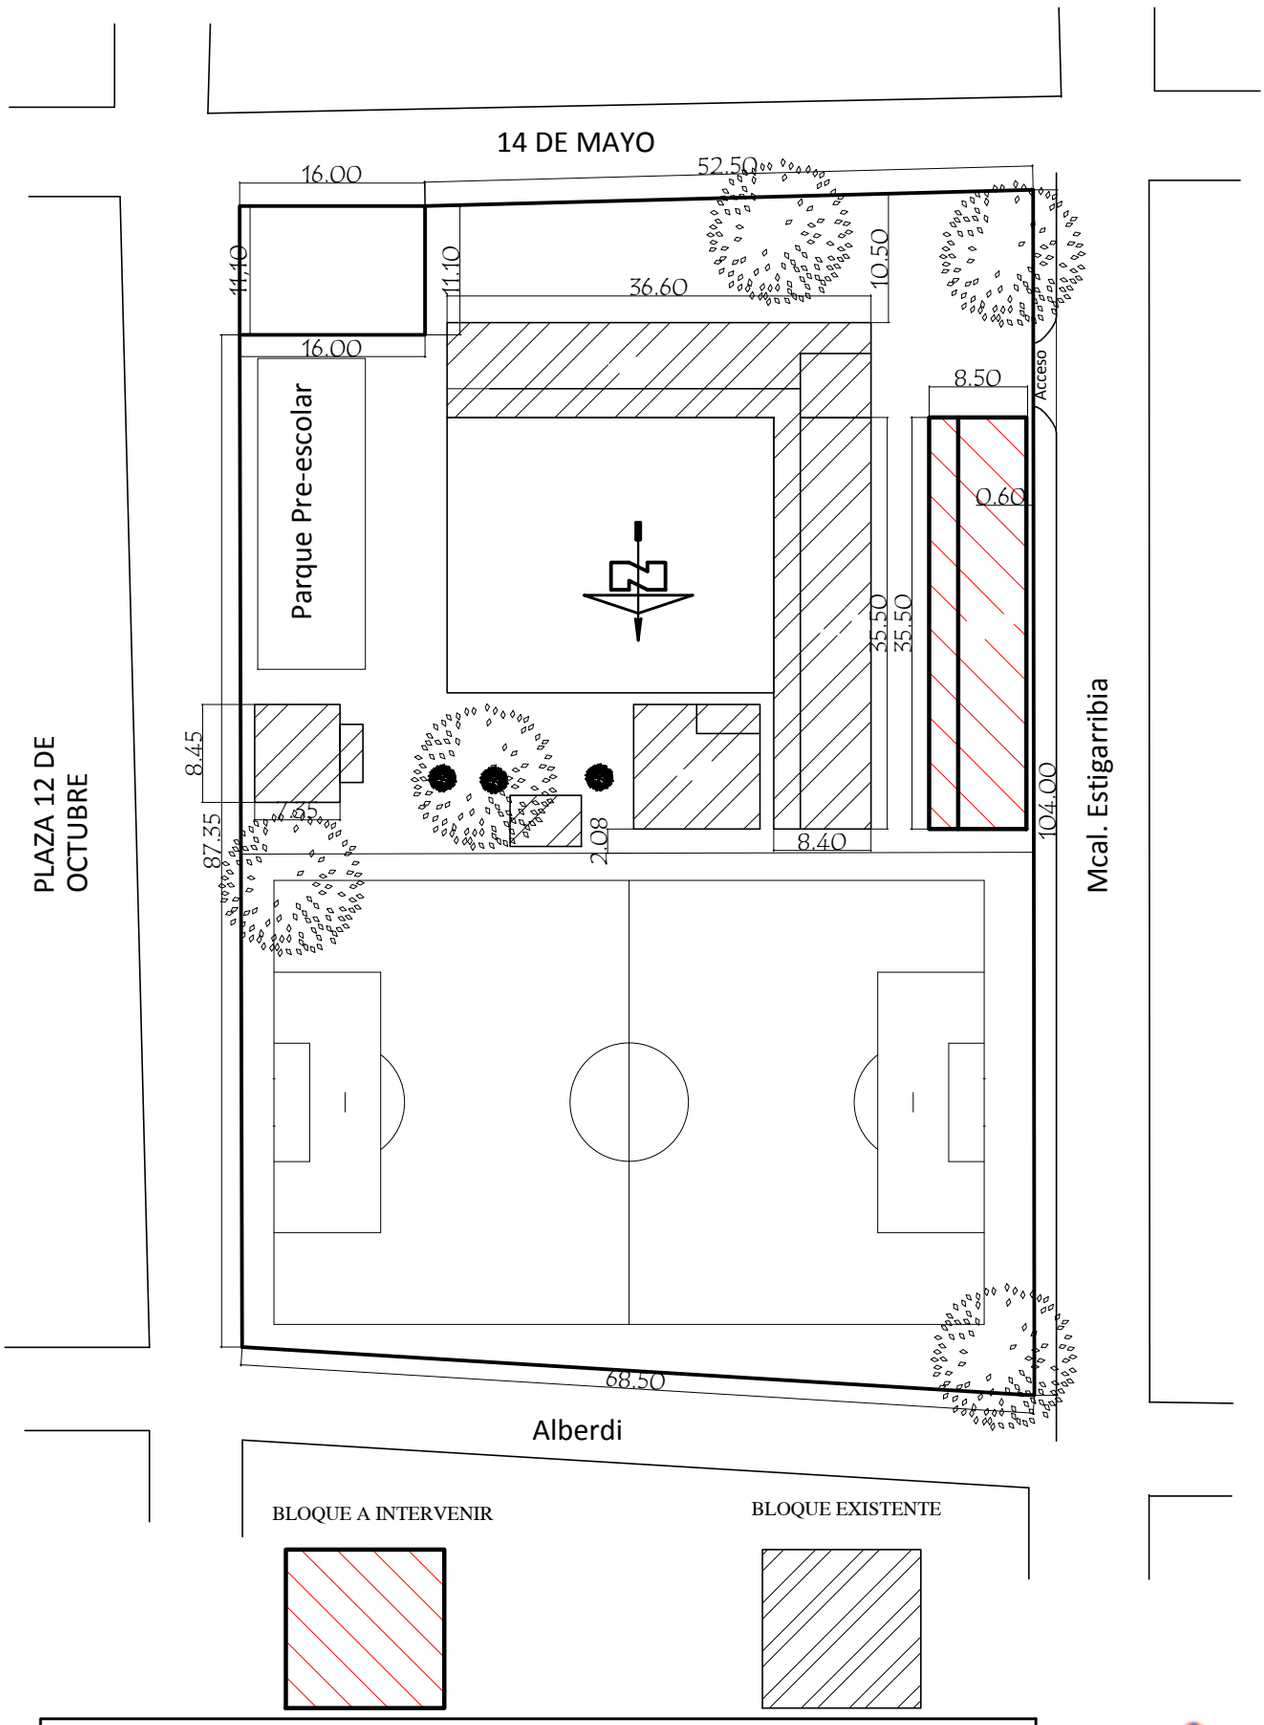

MUNICIPALIDAD DE SAN COSME Y DAMIAN - ITAPÚA

ESCUELA BÁSICA Nº 209 VICE-PRESIDENTE SÁNCHEZ

PLANTA DE UBICACIÓN

escala 1/500

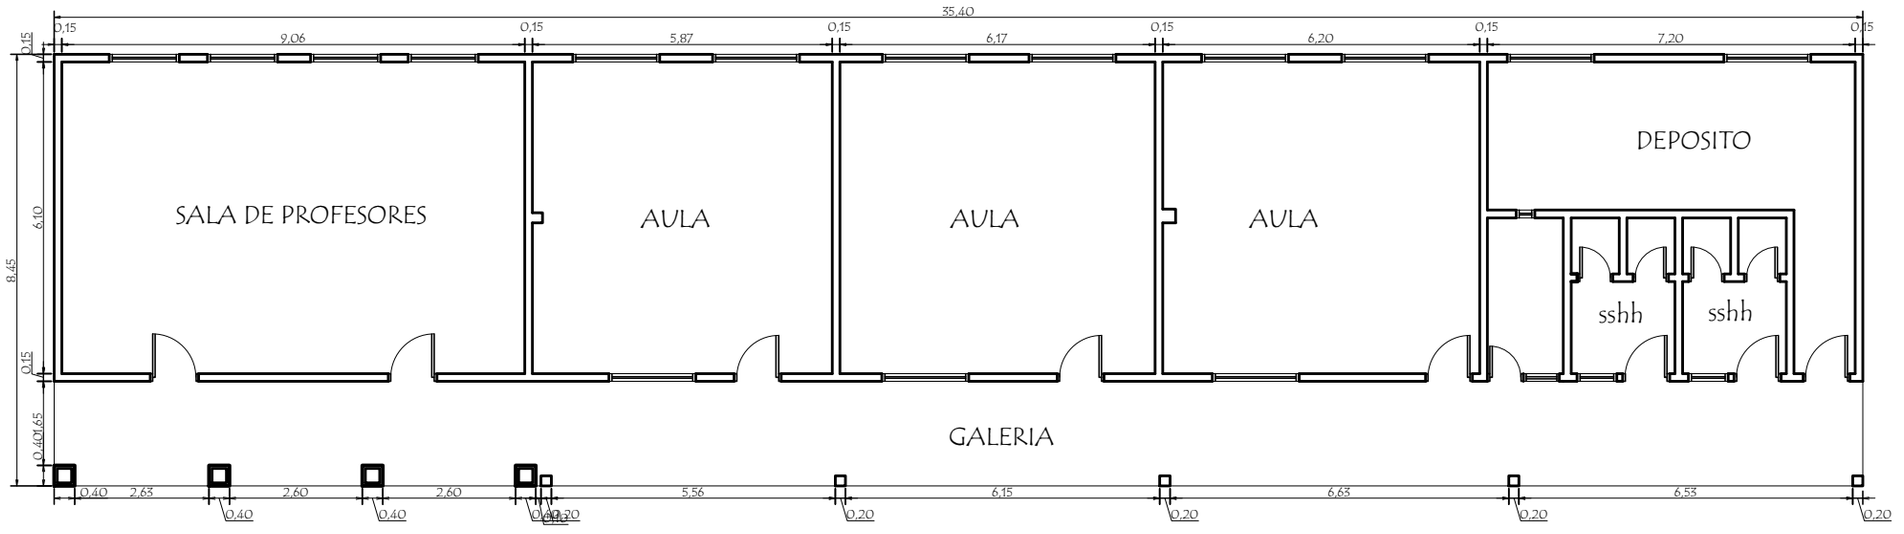

PLANTA ACTUAL

MUNICIPALIDAD DE SAN COSME Y DAMIAN - ITAPÚA

ESCUELA BÁSICA Nº 209 VICE-PRESIDENTE SÁNCHEZ

PROYECTO	Refacción de 1 Pabellón con 3 Aulas, Sala de Profesores, SS.HH y Depósito

PLANTA ACTUAL — sin escala — 01

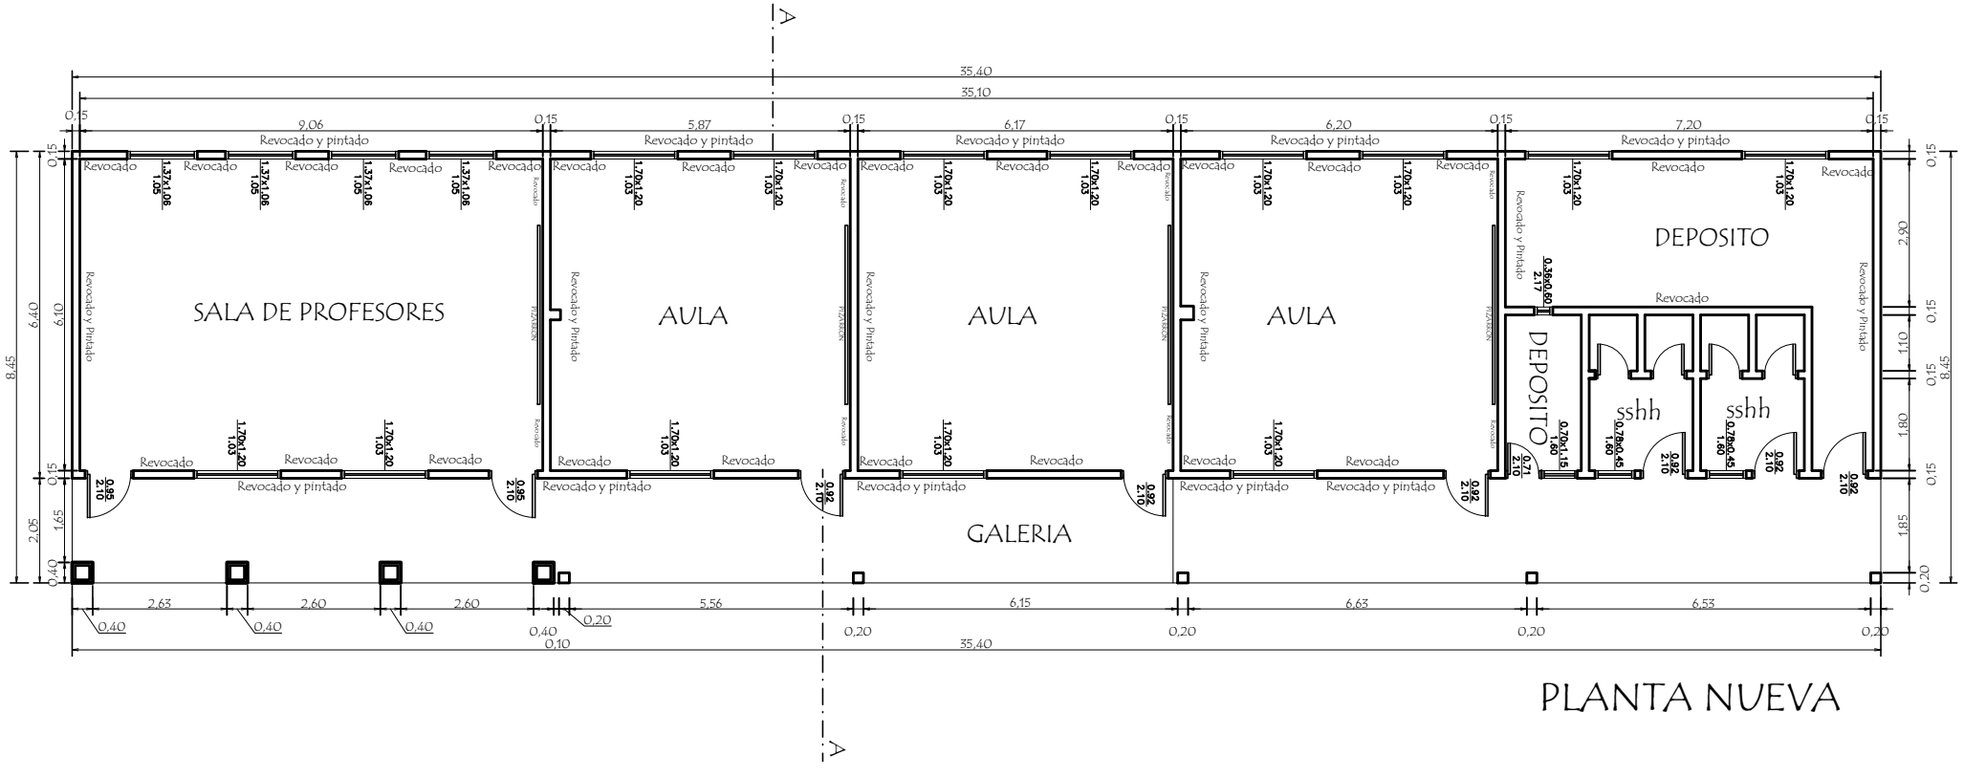

PLANTA NUEVA

MUNICIPALIDAD DE SAN COSME Y DAMIAN - ITAPÚA

ESCUELA BÁSICA Nº 209 VICE-PRESIDENTE SÁNCHEZ

PROYECTO	Refacción de 1 Pabellón con 3 Aulas, Sala de Profesores, SS.HH y Depósito
PLANTA NUEVA	sin escala 02

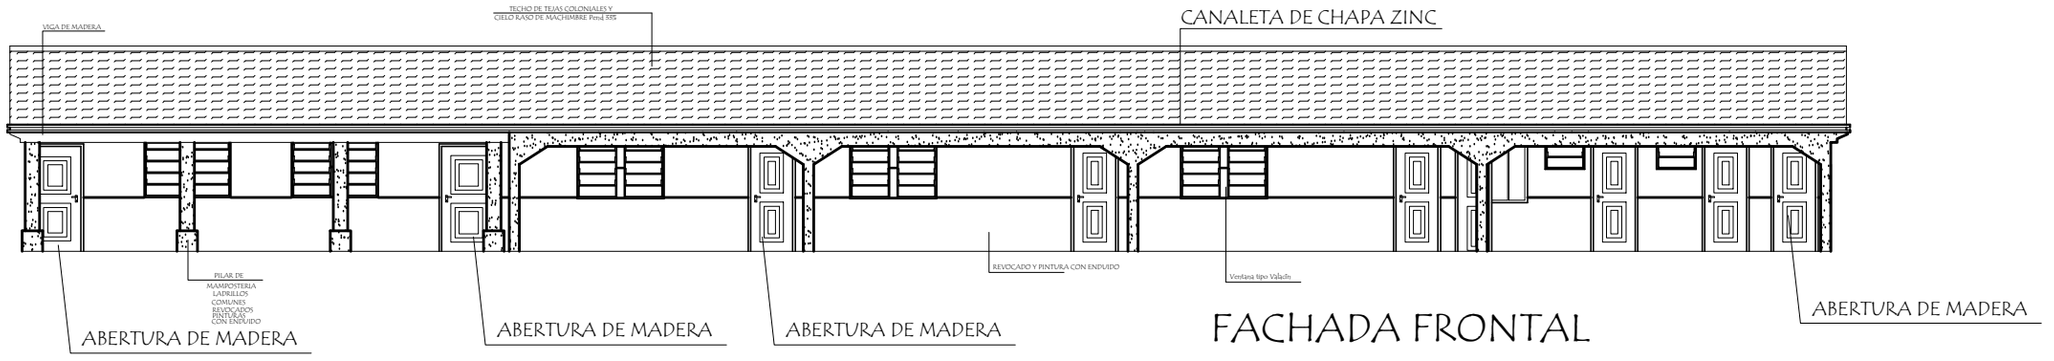

FACHADA FRONTAL

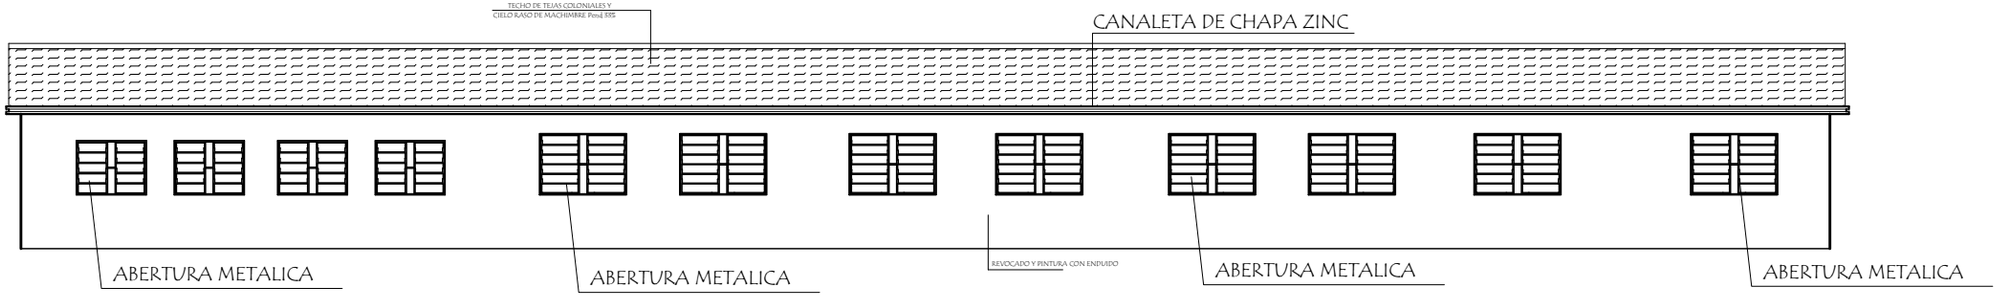

FACHADA POSTERIOR

MUNICIPALIDAD DE SAN COSME Y DAMIAN - ITAPÚA

ESCUELA BÁSICA Nº 209 VICE-PRESIDENTE SÁNCHEZ

PROYECTO	Refacción de 1 Pabellón con 3 Aulas, Sala de Profesores, SS.HH y Depósito
Fachada Frontal y Posterior	sin escala — 03

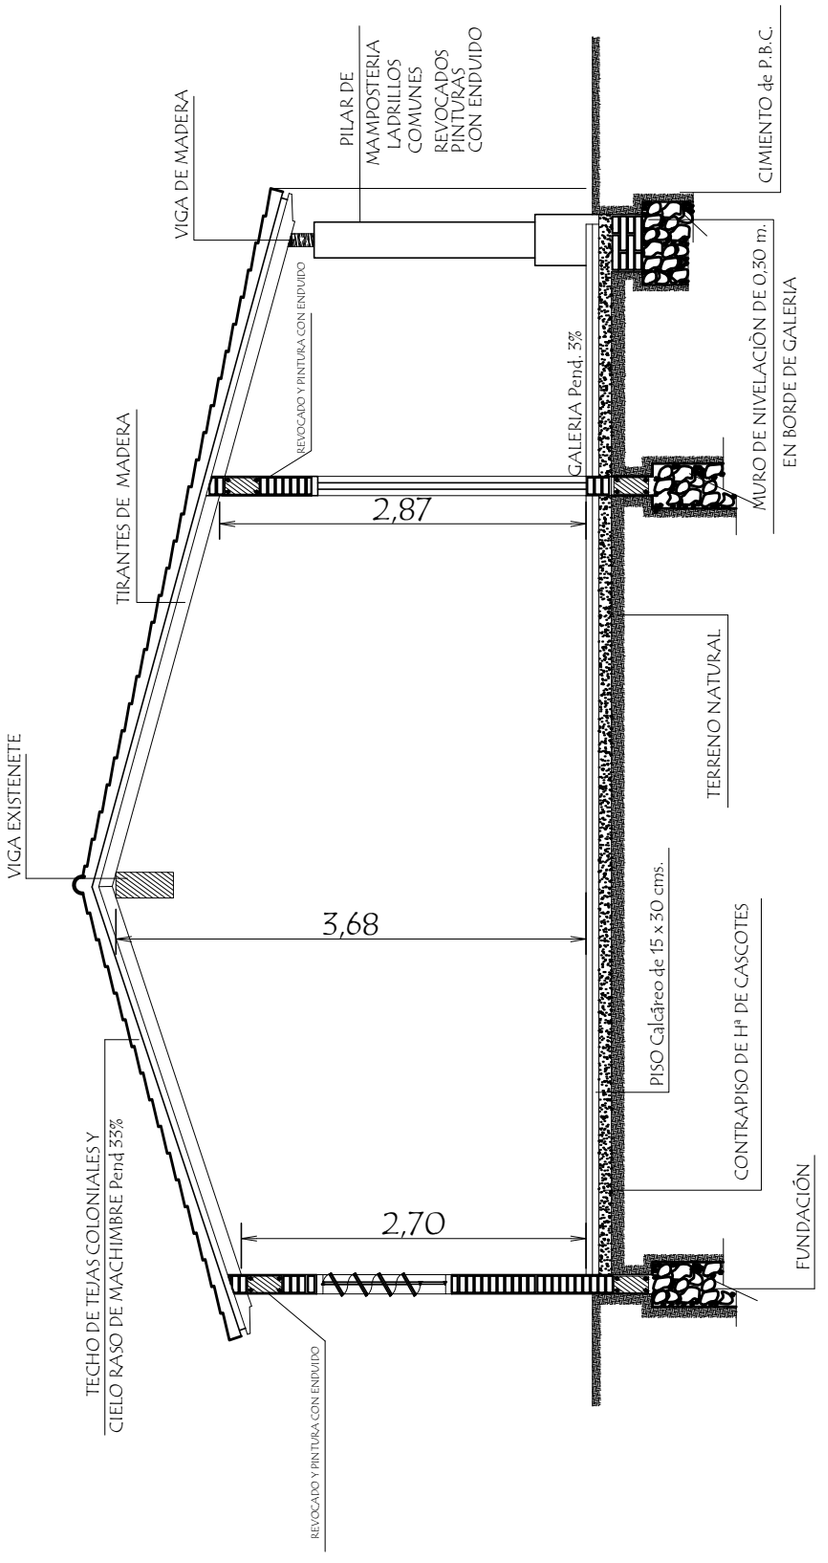

CORTE A A

MUNICIPALIDAD DE SAN COSME Y DAMIAN - ITAPÚA

ESCUELA BÁSICA Nº 209 VICE-PRESIDENTE SÁNCHEZ

PROYECTO	Refacción de 1 Pabellón con 3 Aulas, Sala de Profesores, SS.HH y Depósito
Corte A A	Esc: 1__50

04

Ubicaciòn de Pizarròn

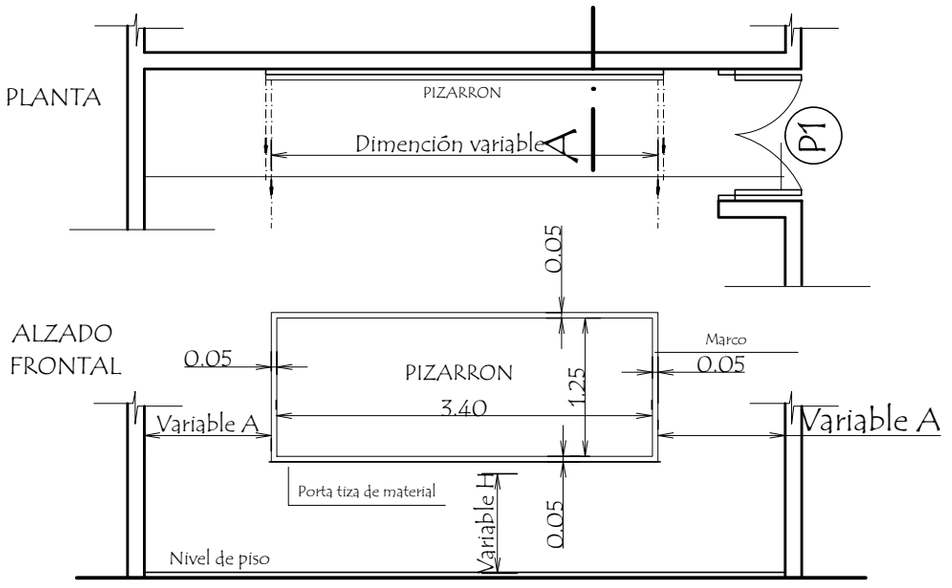

CORTE A

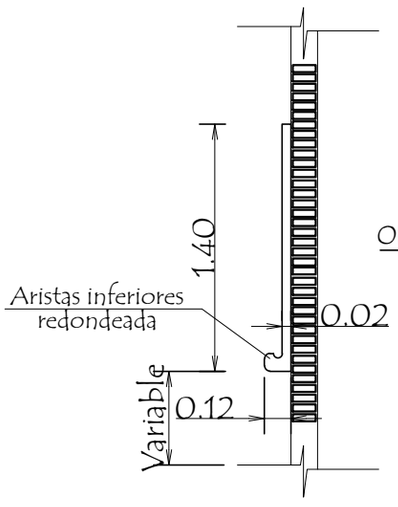

COLOCACIÓN DE PIZARRON ACRILICO EN MURO

OBSERVACIONES :

ALTURA A RESPETAR PARA LA UBICACION DEL PIZARRON

1- Para escuela		2- Para colegio	
A	1.15 mts.	A	1.70 mts.
H	0.70 mts.	H	0.80 mts.

MUNICIPALIDAD DE SAN COSME Y DAMIAN - ITAPÚA

ESCUELA BÁSICA Nº 209 VICE-PRESIDENTE SÁNCHEZ

PROYECTO	Refacción de 1 Pabellón con 3 Aulas, Sala de Profesores, SS.HH y Depósito	
Detalle de Pizarròn	sin escala	05

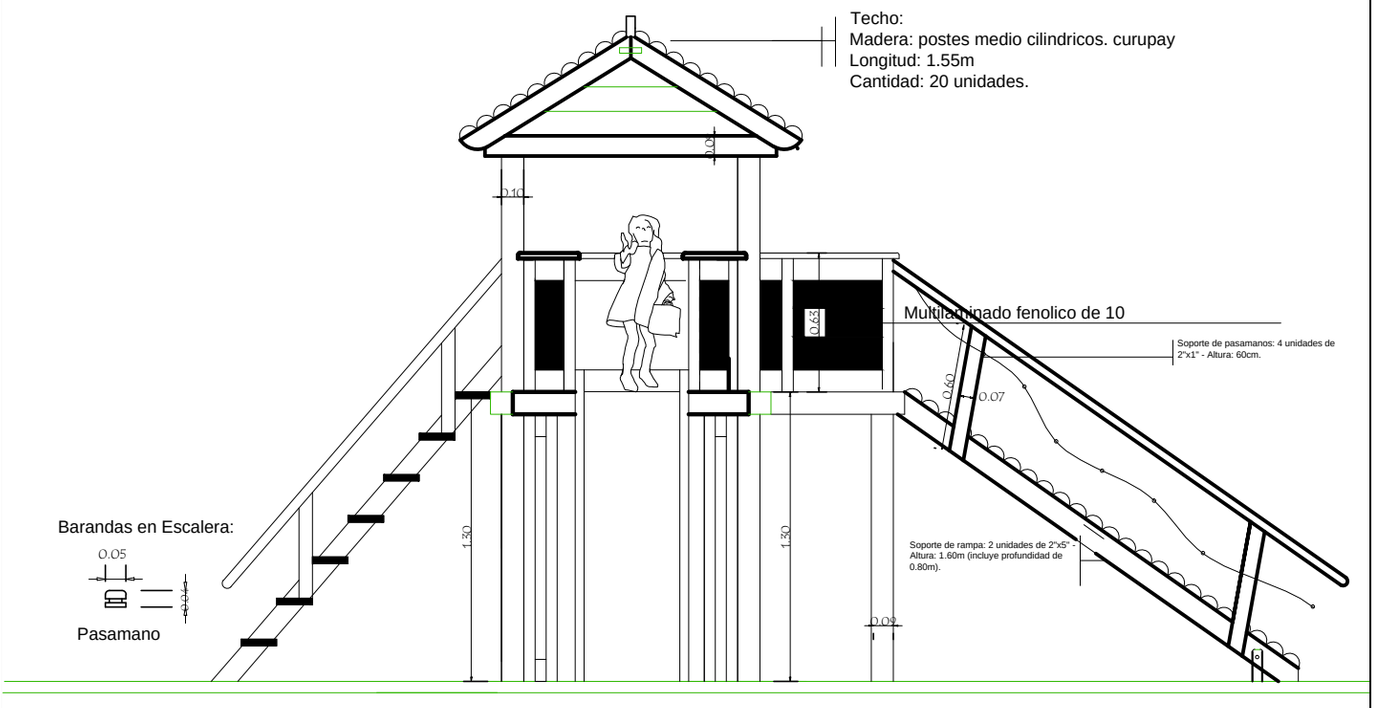

Escalera:
Huella: 7 unidades de 0.20x.060 de 3cm de altura.
Contrahuella: 17 cm.
Estructura lateral: 2 unidades - 7"x1.5" - Longitud 2.50 m (incluye profundidad de 0.50m).

MUNICIPALIDAD DE SAN COSME Y DAMIAN - ITAPÚA

ESCUELA BÁSICA Nº 209 VICE-PRESIDENTE SÁNCHEZ

Proyecto	PARQUE Y JUEGO INFANTIL
DETALLE CASITA DEL PARQUE INFANTIL	06

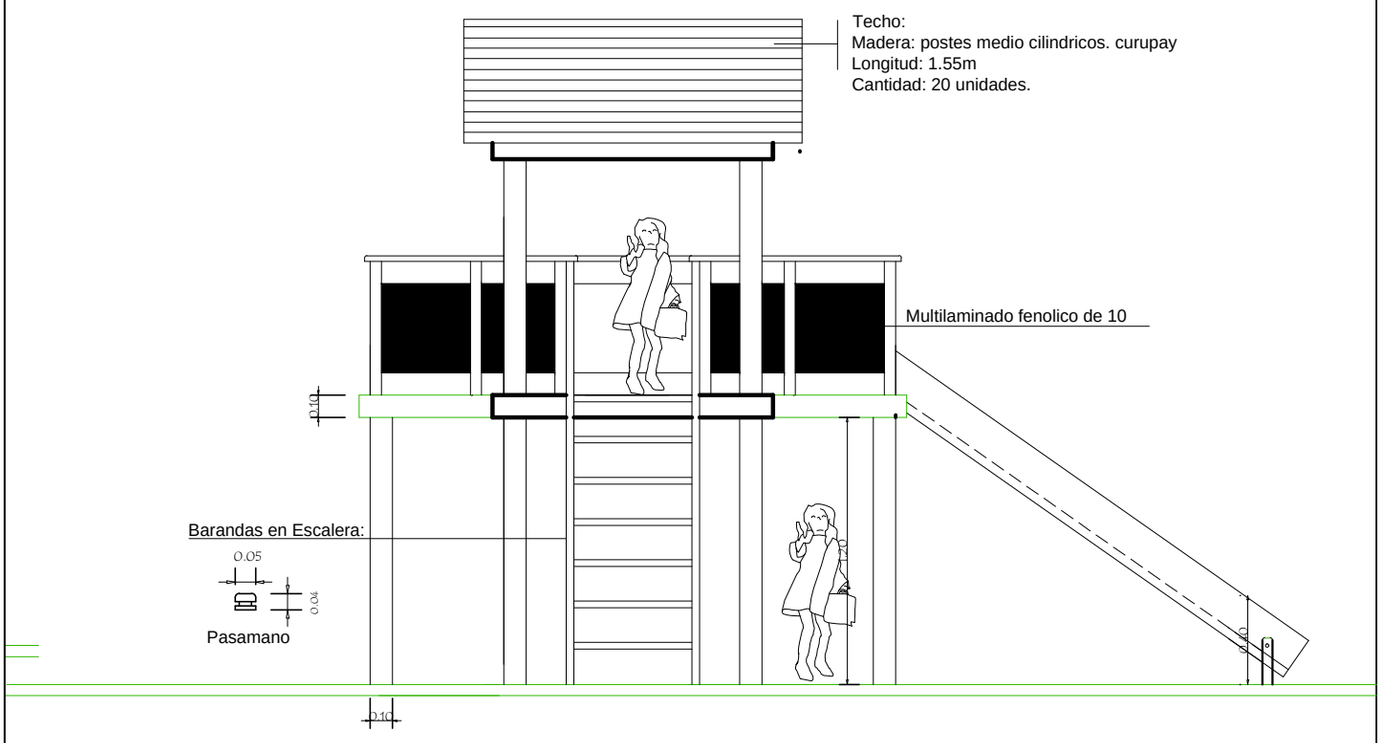

DETALLE DE PARANTES
DE HAMACA

MUNICIPALIDAD DE SAN COSME Y DAMIAN - ITAPÚA

ESCUELA BÁSICA Nº 209 VICE-PRESIDENTE SÁNCHEZ

Proyecto	PARQUE Y JUEGO INFANTIL
DETALLE CASITA DEL PARQUE INFANTIL	07

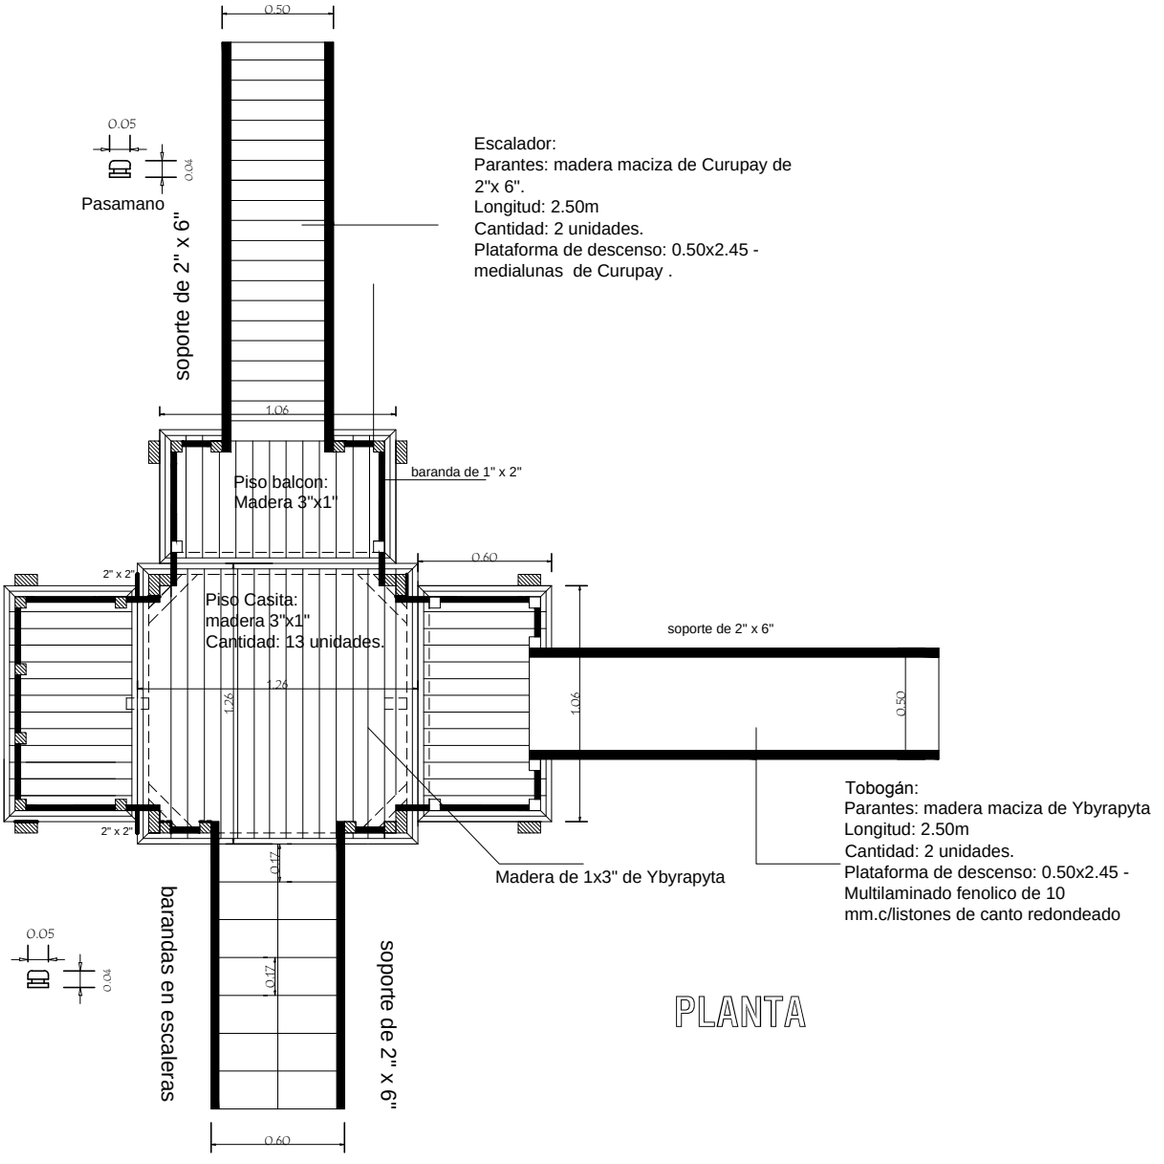

MUNICIPALIDAD DE SAN COSME Y DAMIAN - ITAPÚA

ESCUELA BÁSICA Nº 209 VICE-PRESIDENTE SÁNCHEZ

Proyecto	PARQUE Y JUEGO INFANTIL
DETALLE CASITA DEL PARQUE INFANTIL	08

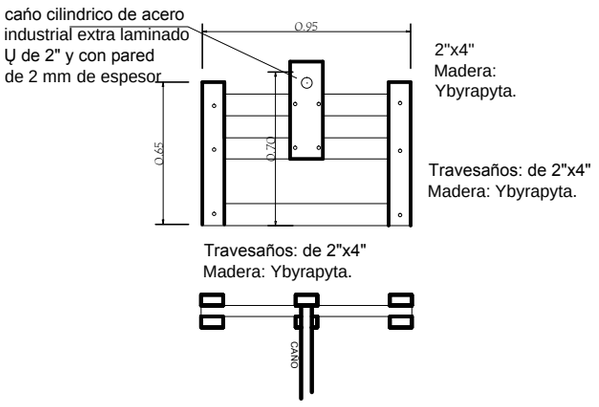

VISTATRANSVERSAL

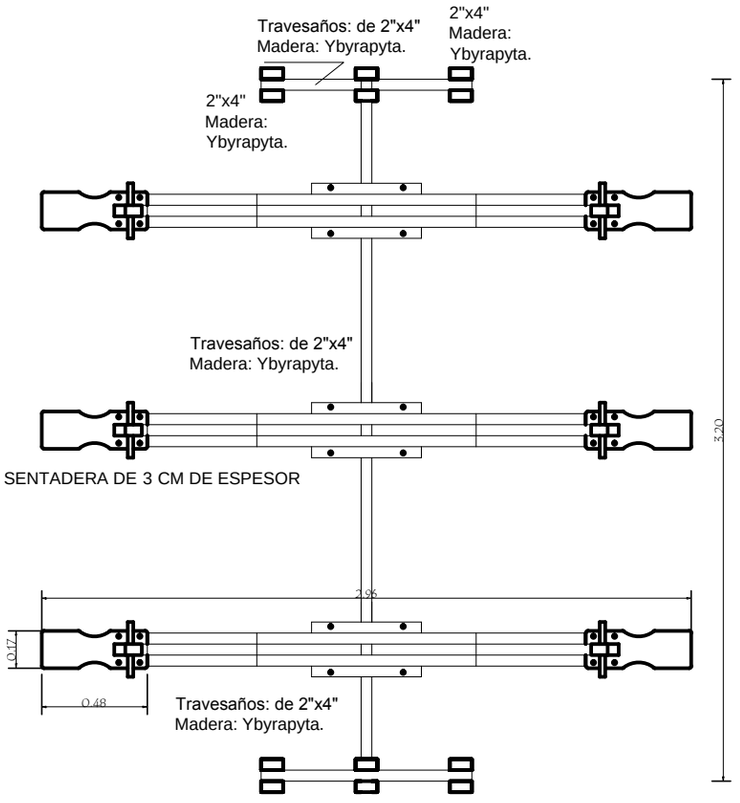

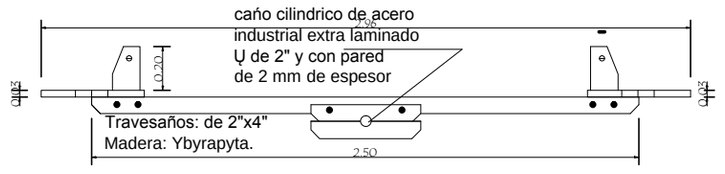

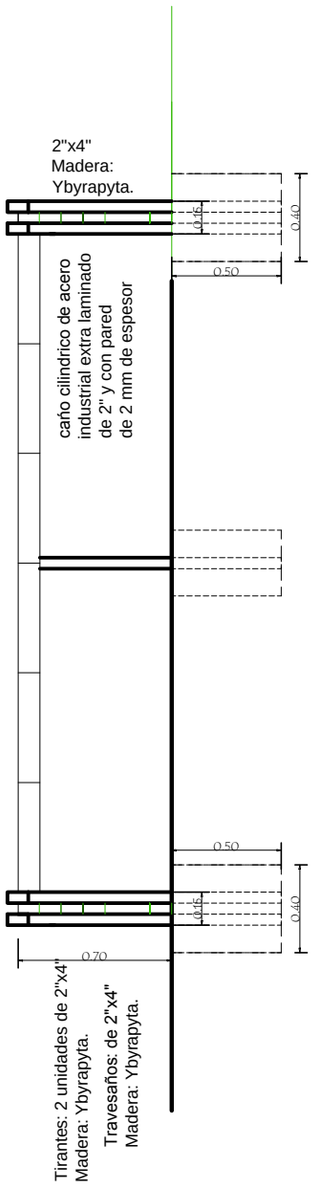

VISTA LONGITUDINAL soporte de sube y baja

MUNICIPALIDAD DE SAN COSME Y DAMIAN - ITAPÚA

ESCUELA BÁSICA Nº 209 VICE-PRESIDENTE SÁNCHEZ

Proyecto	PARQUE Y JUEGO INFANTIL
DETALLE SUBE Y BAJA DEL PARQUE INFANTIL	09

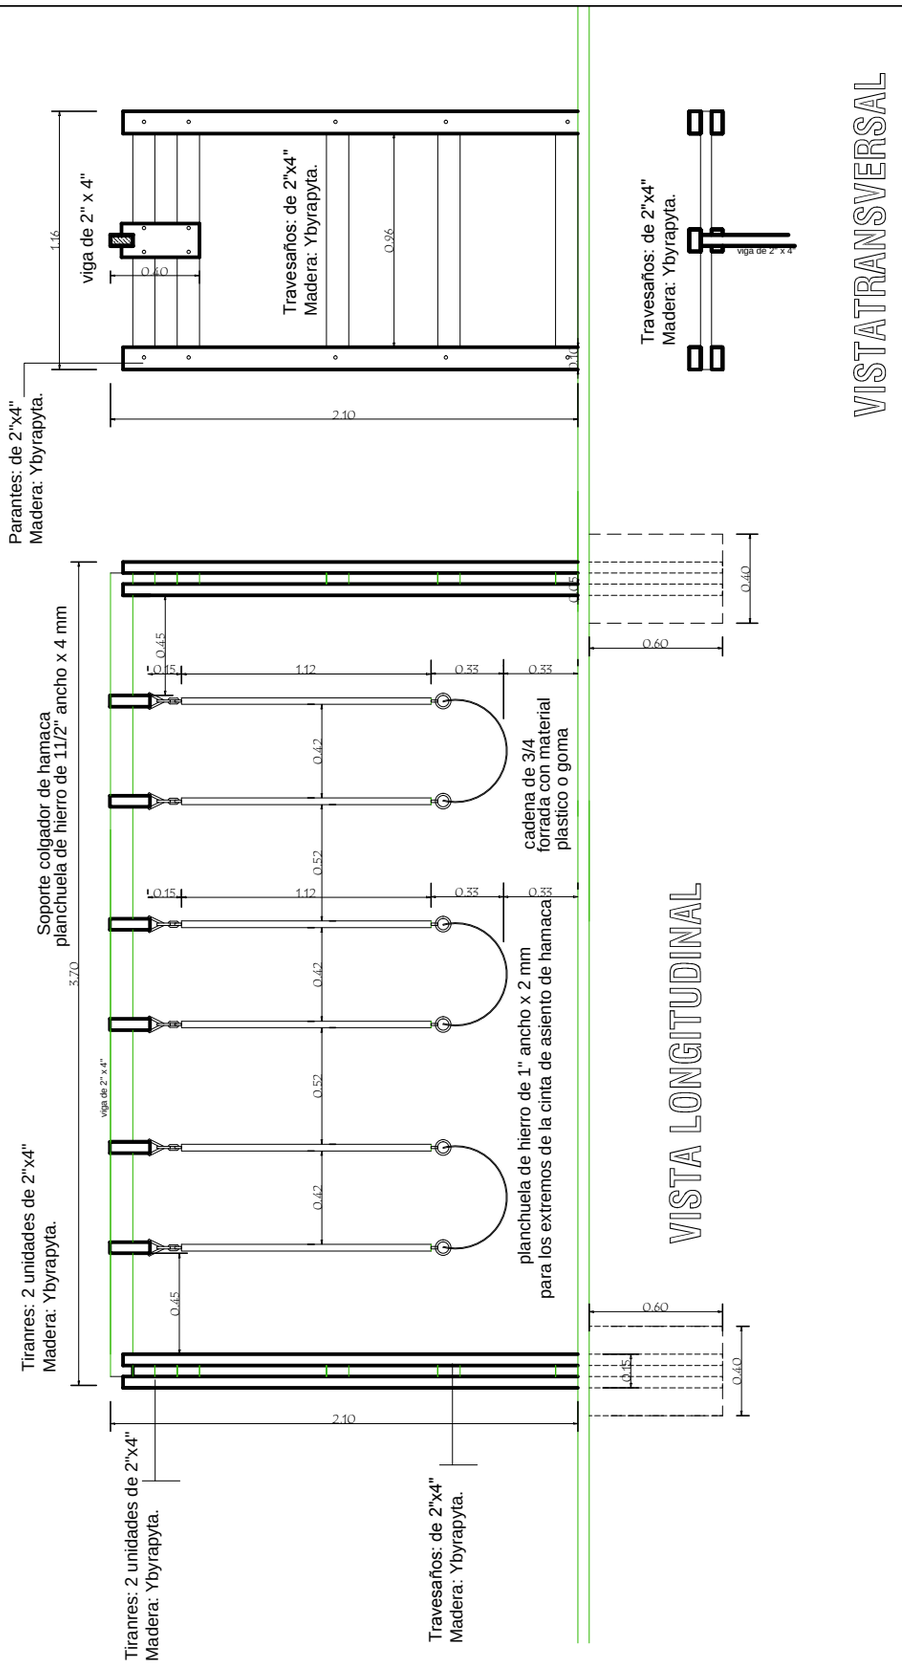

ESCUELA BÁSICA Nº 209 VICE-PRESIDENTE SÁNCHEZ

Proyecto	PARQUE Y JUEGO INFANTIL	
DETALLE HAMACA DEL PARQUE INFANTIL		10

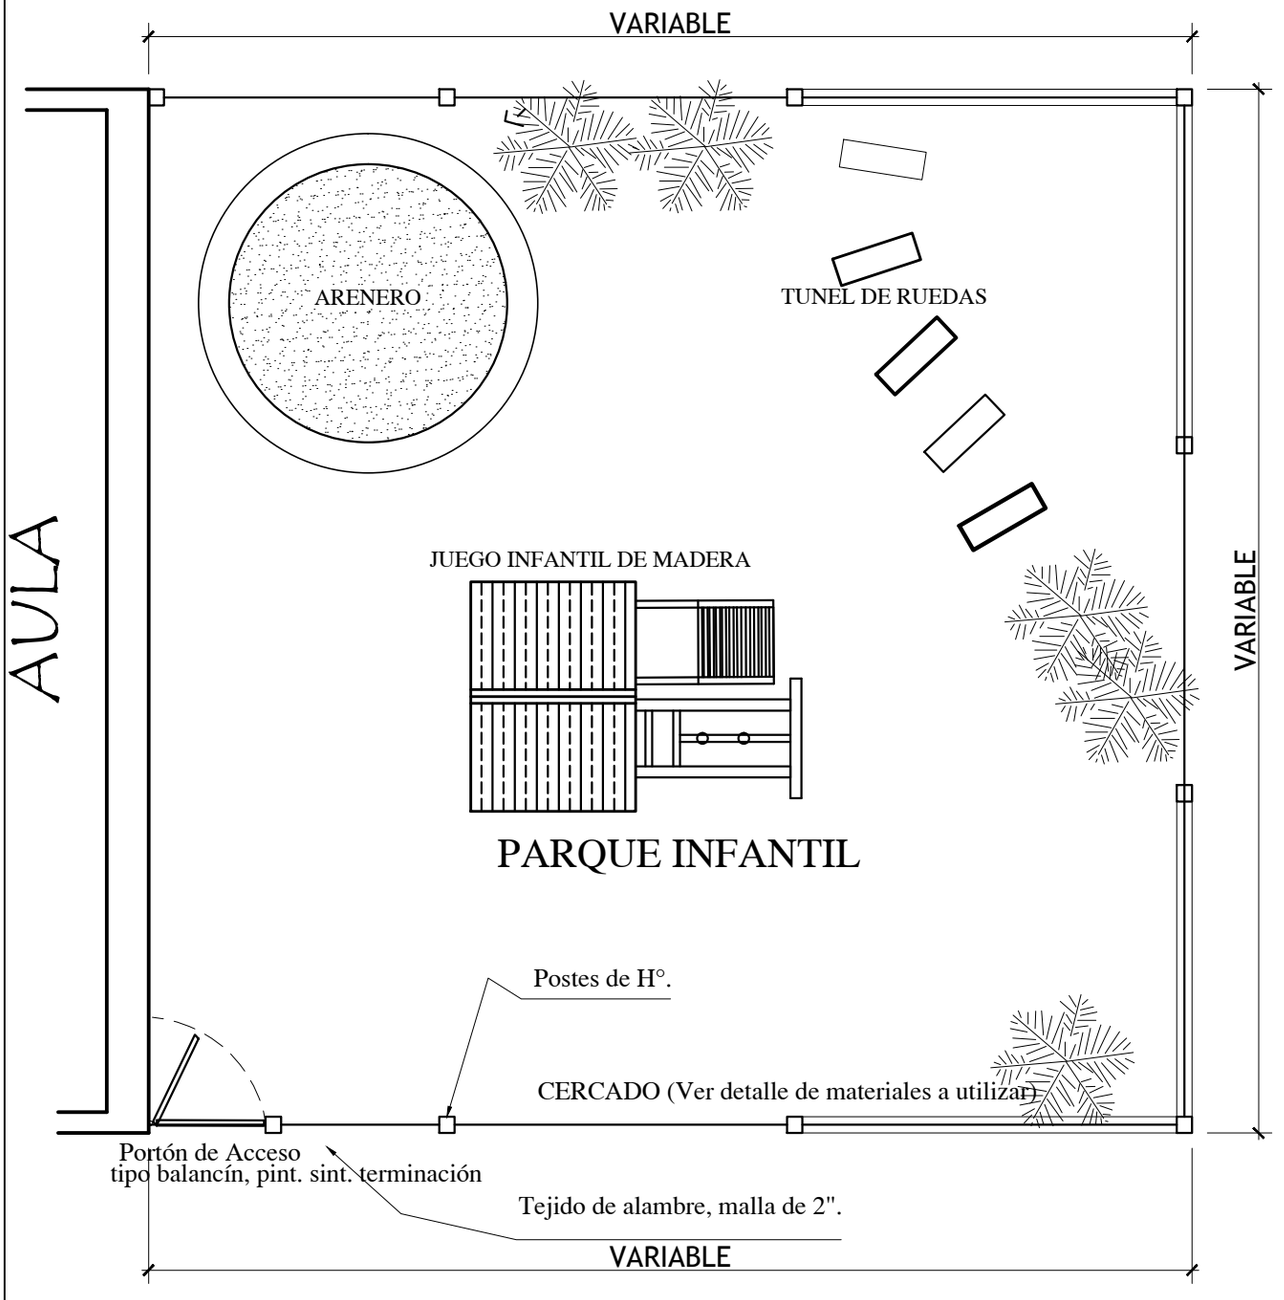

PARQUE INFANTIL
PLANTA
esc.: 1/100

MUNICIPALIDAD DE SAN COSME Y DAMIAN - ITAPÚA

ESCUELA BÁSICA Nº 209 VICE-PRESIDENTE SÁNCHEZ

Proyecto	PARQUE Y JUEGO INFANTIL	
PLANTA CERCADO		11

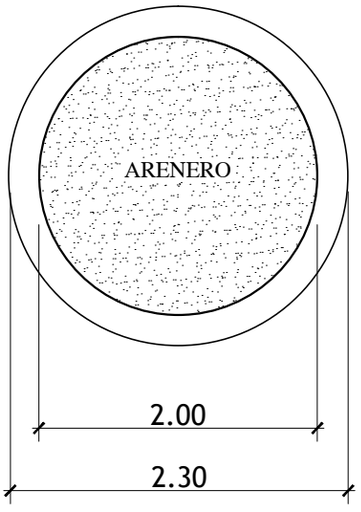

PLANTA ARENERO
esc.: 1/50

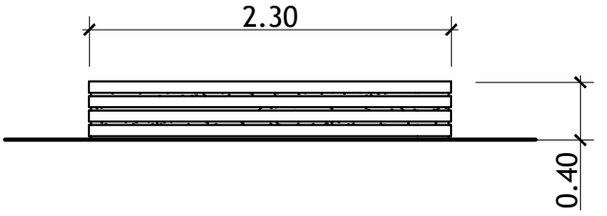

ALZADO ARENERO
esc.: 1/50

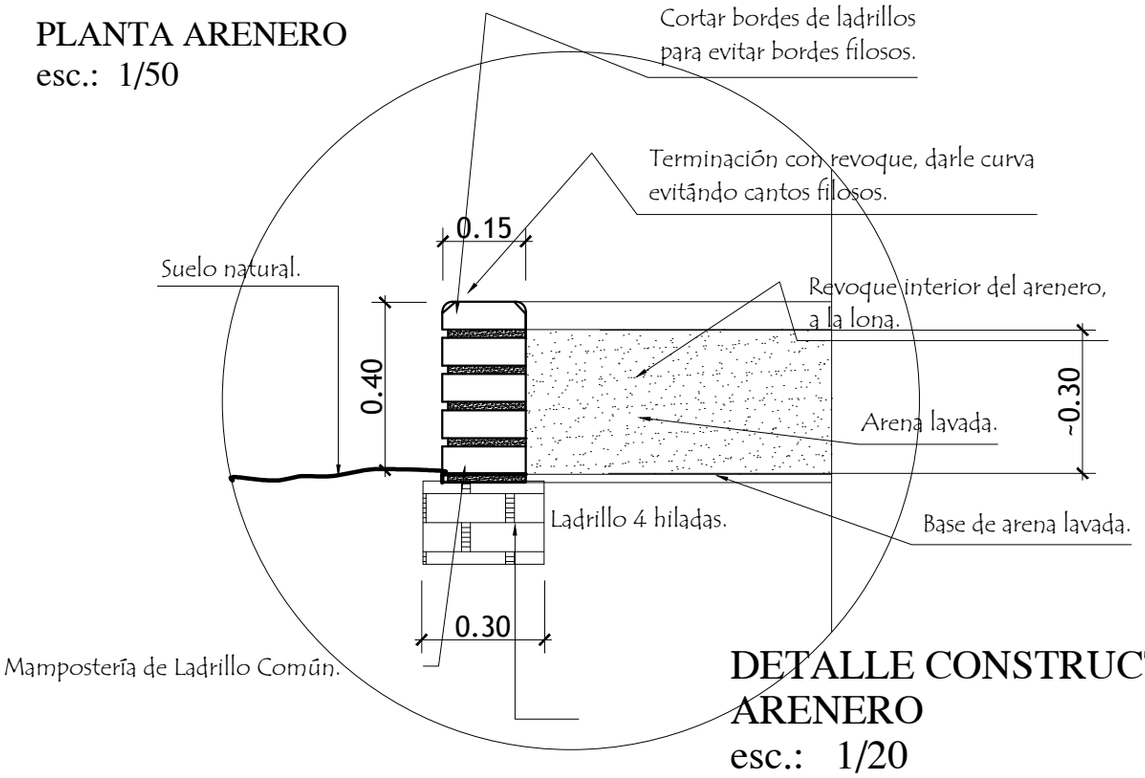

DETALLE CONSTRUCTIVO
ARENERO
esc.: 1/20

MUNICIPALIDAD DE SAN COSME Y DAMIAN - ITAPÚA

ESCUELA BÁSICA Nº 209 VICE-PRESIDENTE SÁNCHEZ

Proyecto	PARQUE Y JUEGO INFANTIL	
	DETALLE DE ARENERO	12

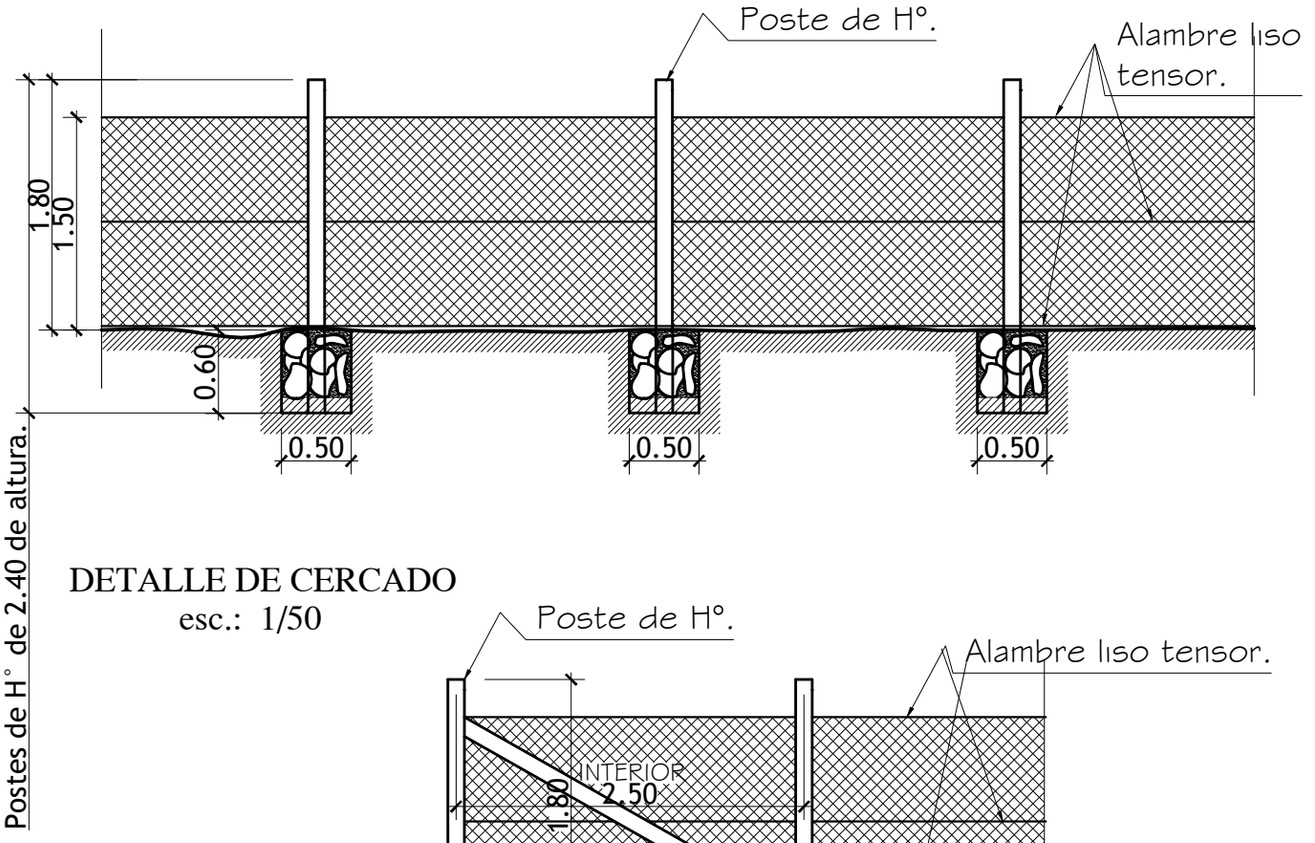

DETALLE DE CERCADO
esc.: 1/50

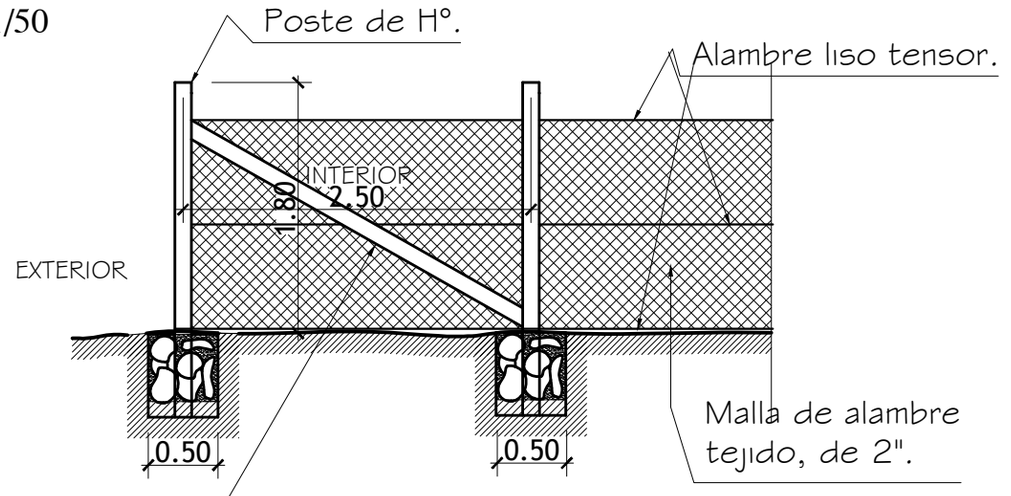

Poste de H°, atravesado en las esquinas del área del parque a cercar.

ESQUINA DEL CERCADO
esc.: 1/50

MUNICIPALIDAD DE SAN COSME Y DAMIAN - ITAPÚA

ESCUELA BÁSICA Nº 209 VICE-PRESIDENTE SÁNCHEZ

Proyecto	PARQUE Y JUEGO INFANTIL	
CORTE DE CERCADO		13