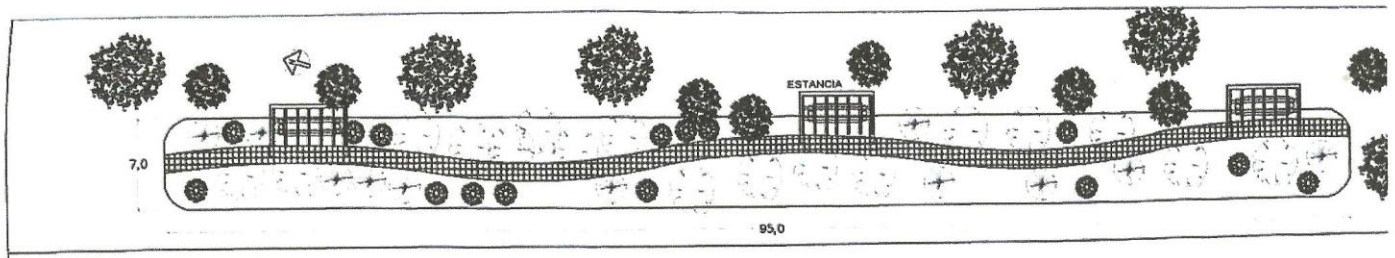

PLANTA 1 MODULO
TIPO PASEO
PEATONAL 1 Esc. 1/75
CUADRA

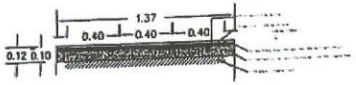

DETALLE DE CAMINERO DE BALDOZON DE CEMENTO
Escala : 1 : 10

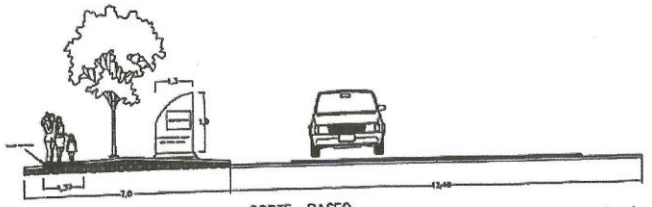

CORTE PASEO
PEATONAL
Esc. 1/50

Generated by CamScanner from intsig.com

Generated by CamScanner from intsig.com

DETALLE
ISLAS DE DESCANSO
ESC: 1/25

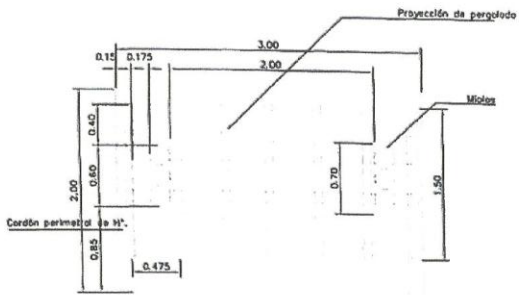

PLANTA

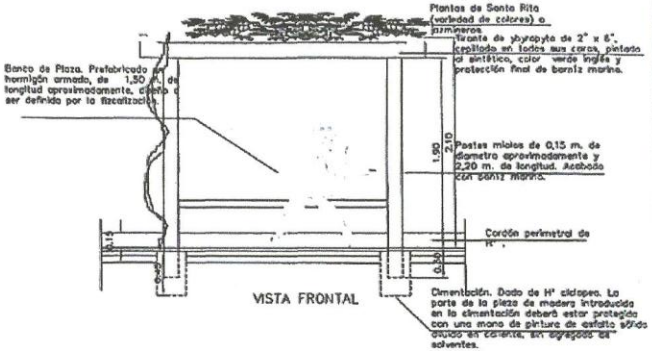

VISTA FRONTAL

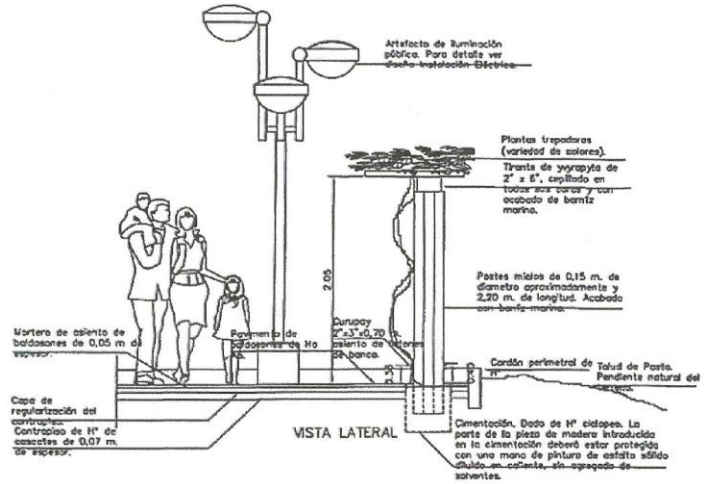

VISTA LATERAL

NOTAS

1.- Todos las medidas están dadas en metros, salvo indicación contraria.
2.- Las cantidades y medidas deberán ser verificadas en obra por la contratista.
3.- El caminero acompañará básicamente la pendiente natural del terreno y las tejas tomarán el nivel del caminero en el sector de su ubicación.Para el caso de la isla ubicada en la vereda, se aplicará el mismo concepto.-

MUNICIPALIDAD DE TAVAPY

PASEO TAVAPY

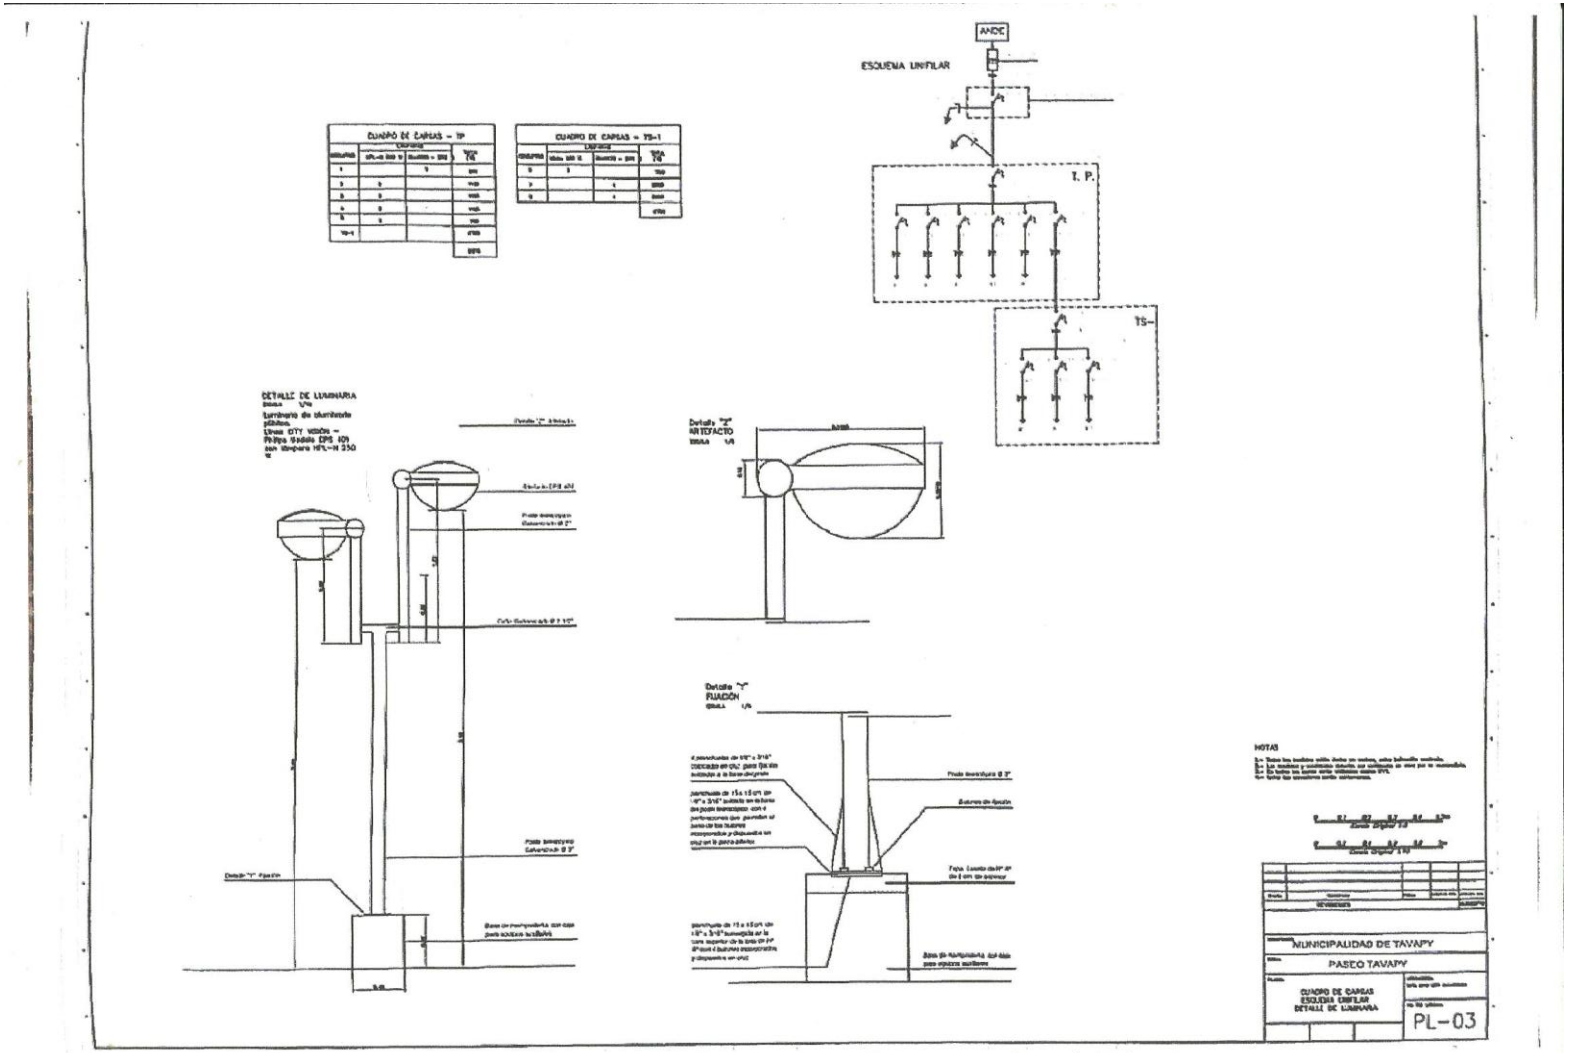

Generated by CamScanner from intsig.com